

# Auszug aus der Liegenschaftskarte

Maßstab 1: 7500

- Zweitkataster -

Stadt Visselhövede

Der Bürgermeister

Marktplatz 2


27374 Visselhövede

Gemarkung :

Flur :

Flurstück :

Visselhövede, 12.11.2015

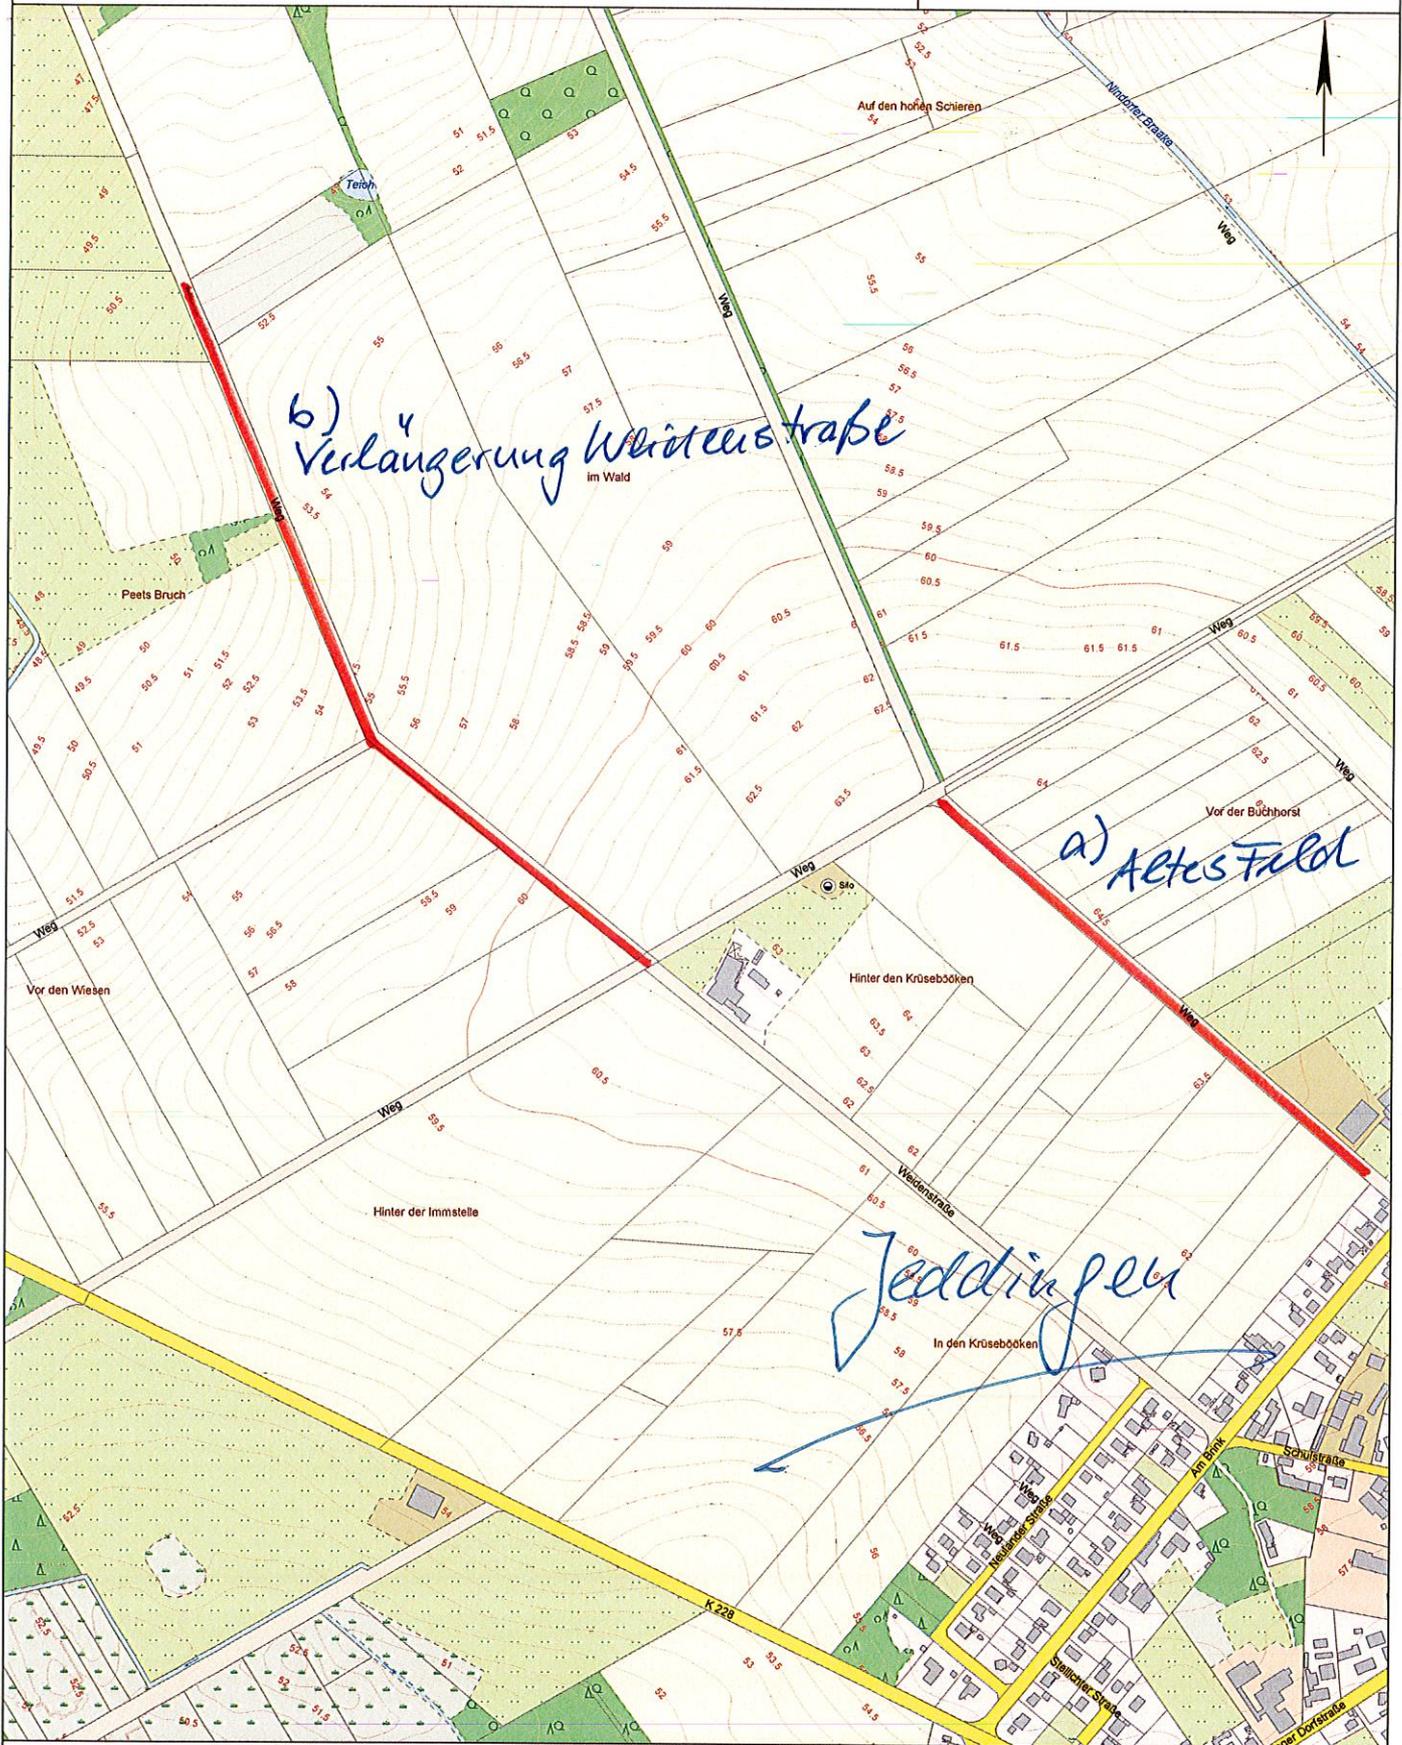

Dieser Auszug ist maschinell erstellt und wird nicht unterschrieben. Auszüge aus der Liegenschaftskarte sind gesetzlich geschützt. Die Vervielfältigung ist nur für eigene, nichtgewerbliche Zwecke gestattet (§13 Absatz 4 Niedersächsisches Vermessungs- und Katastergesetz vom 2. Juli 1985 Nds. GVBl. S. 187). Der Grundriss ist aus einer Karte kleineren Maßstabs erstellt worden. Die Genauigkeit entspricht nur der geometrischen Qualität der ursprünglichen Karte.