

Auszug aus der Liegenschaftskarte

Maßstab 1:7000 - Zweiteckaster -

Gemeinde : Visselhövede

Gemerkung :

Flur :

Flurstück :


Visseňňow, 05.08.2016

Stadt Vlasohovo

Der Bürgermeister

Marktplatz 2

27374 Vitezhkovo

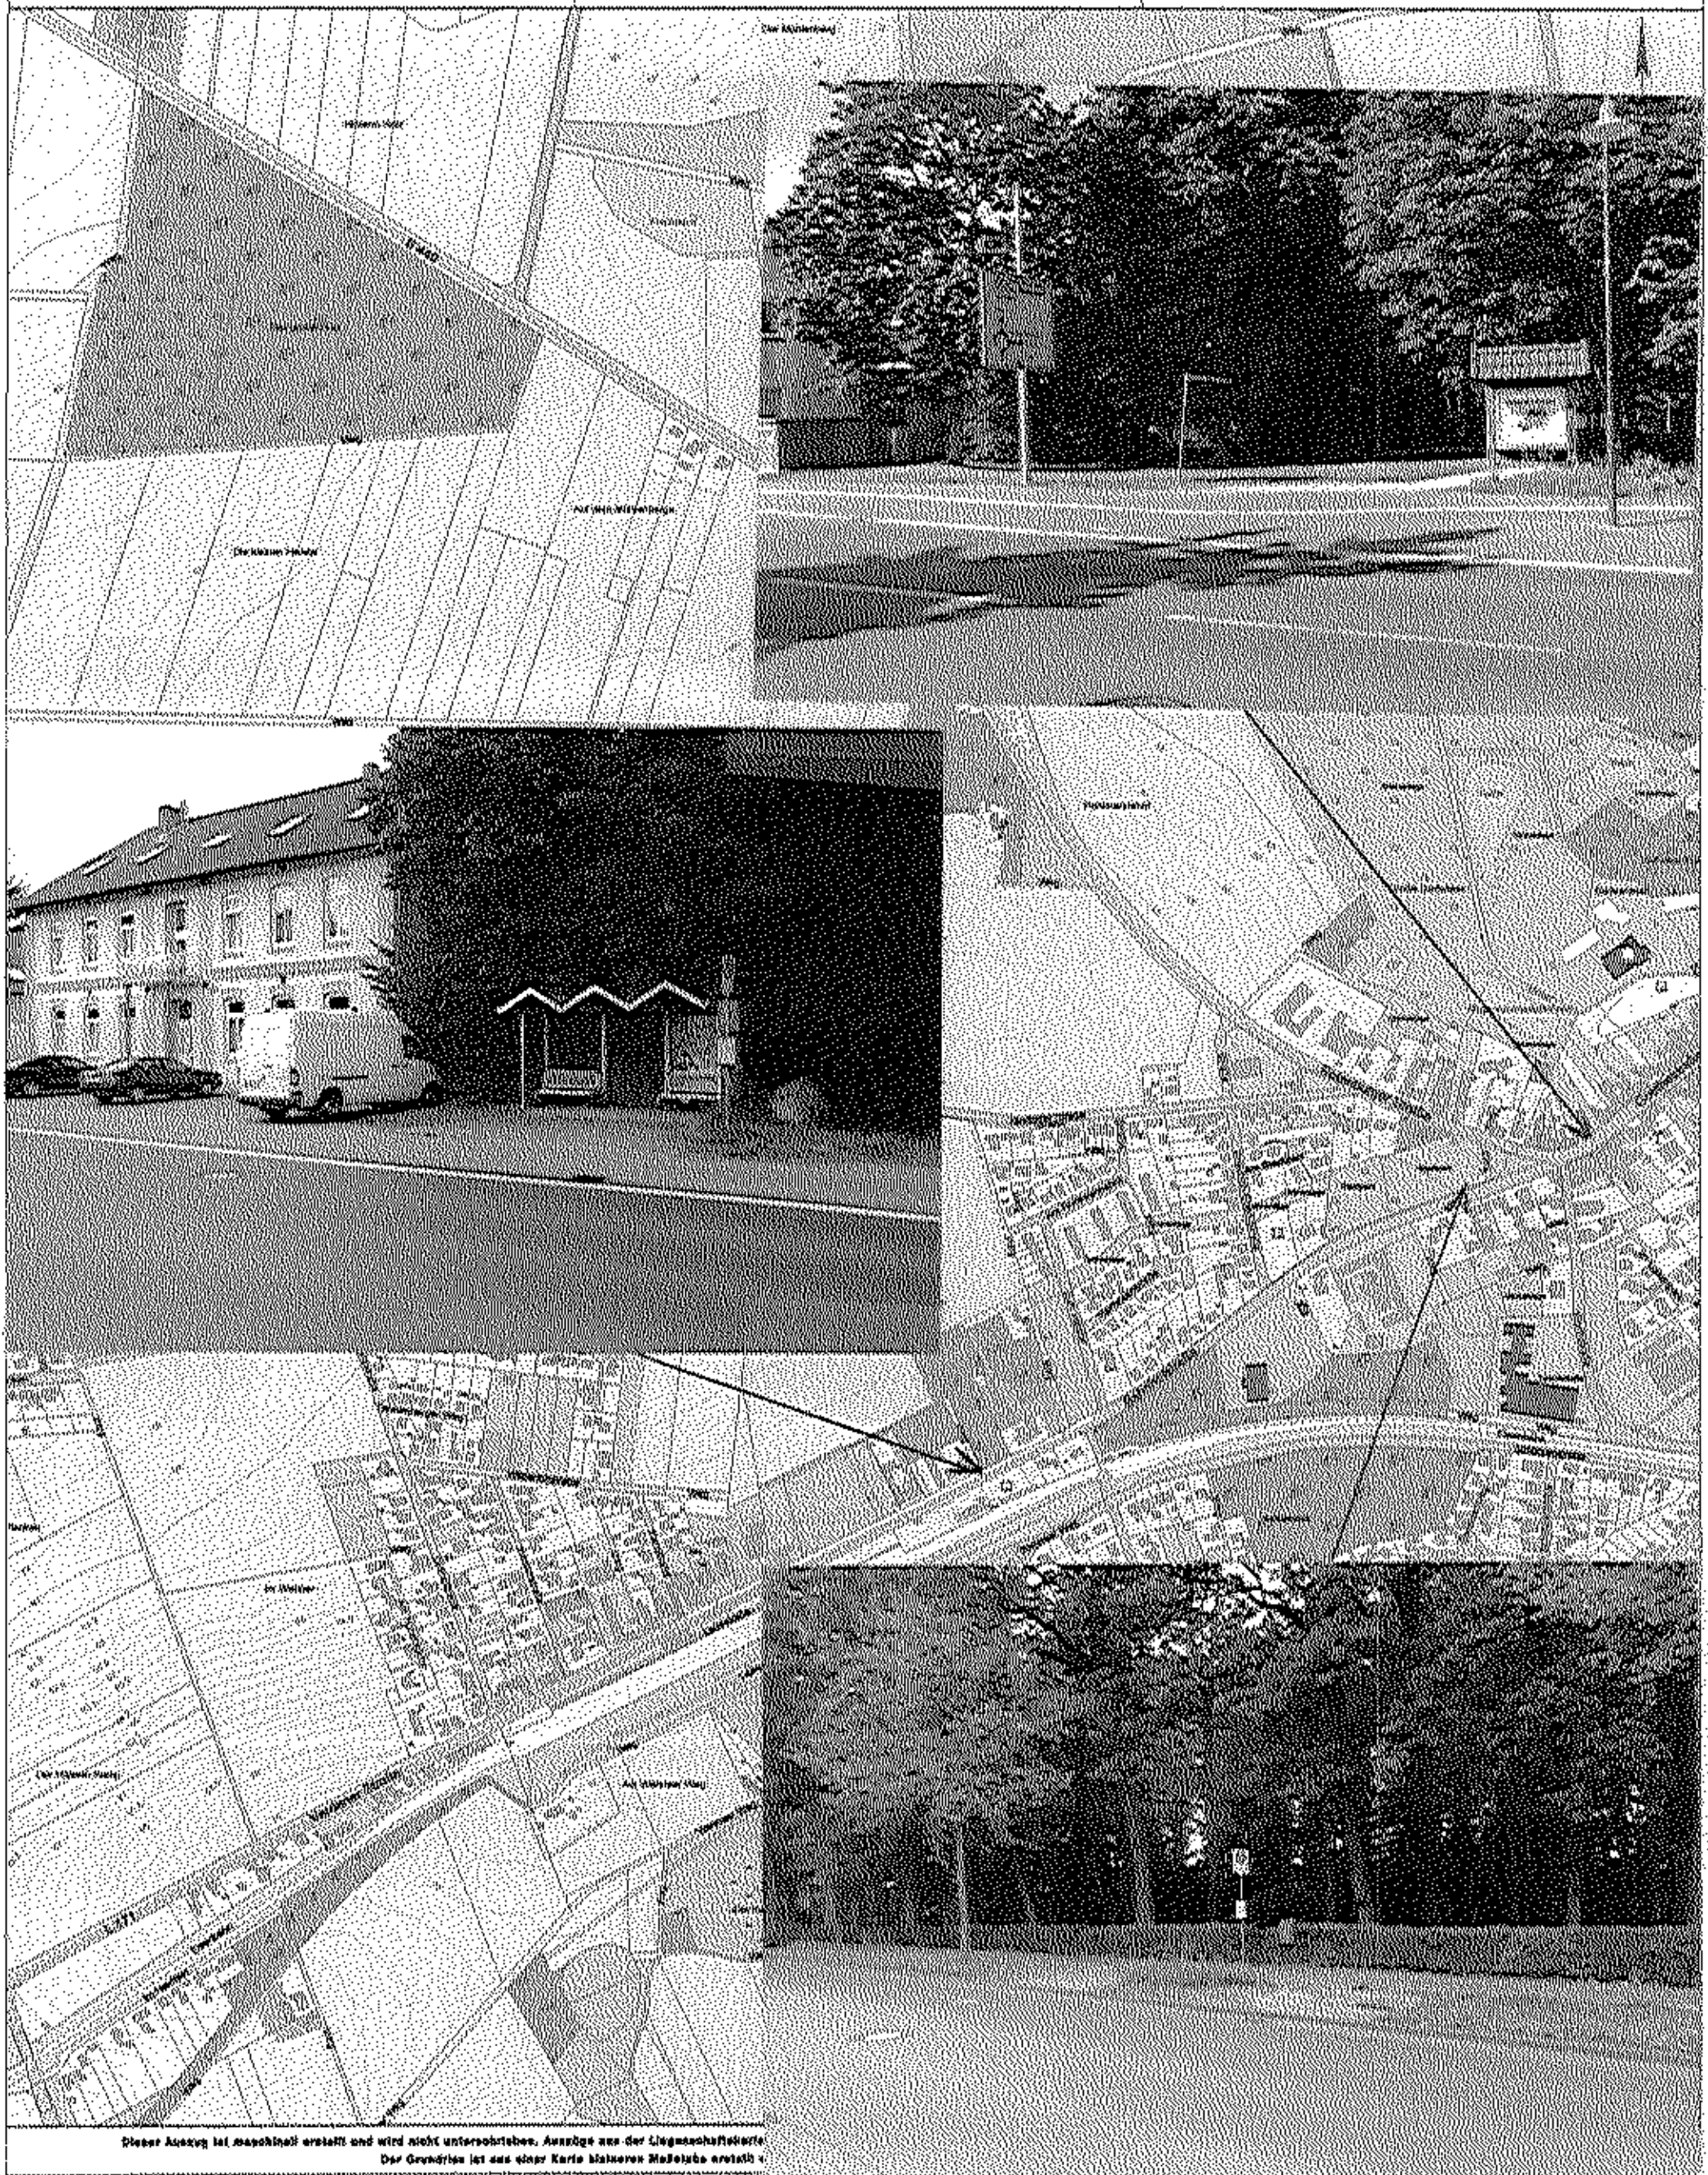

Auszug aus der Liegenschaftskarte

Maßstab 1:7000 - Zweitkaster -

Gemeinde : Visselhövede

Gemarkung :

Flur :

Flurstück :

Visselhövede, 05.08.2016

Stadt Visselhövede

Der Bürgermeister

Marktplatz 2

27374 Visselhövede



Dieser Auszug ist maschinell erstellt und wird nicht unterschrieben. Auszüge aus der Liegenschaftskarte sind geodätisch gesichert. Die Veranschaulichung ist nur für eigene, nichtgewerbliche Zwecke gestattet (§13 Absatz 4 Niedersächsisches Grundgesetz). Der Grundriss ist aus einer Karte kleineren Maßstabs erstellt worden. Die Genauigkeit entspricht nur der geometrischen Qualität der ursprünglichen Karte.

Auszug aus der Liegenschaftskarte

Maßstab 1:7000 - Zweitkantenster -

Gemeinde : Visselhövede

Gemarkung :

Flur :

Flurstück : Visselhövede, 05.08.2016

Stadt Visselhövede

Der Bürgermeister

Marktplatz 2

27374 Visselhövede



Dieser Auszug ist maschinell erstellt und wird nicht unterschrieben. Abzüge aus der Liegenschaftskarte sind gesetzlich geschützt. Die Verkleinerung ist nur für eigene, nichtgewerbliche Zwecke gestattet (§13 Absatz 4 Niedersächsisches Grundgesetz). Der Grundplan ist aus einer Karte kleineren Maßstabs erstellt worden. Die Genauigkeit entspricht nur der geometrischen Genauigkeit der ursprünglichen Karte.

Auszug aus der Liegenschaftskarte

Maßstab 1:5000 - Zweitkaster -

Gemeinde : Visselhövede

Gemarkung :

Four :


Flurstück :

Visuelhōvode, 05.08.2016

Stadt Vissehlövode

Der Bürgermeister
Marktplatz 2

27374 Vissolindvode

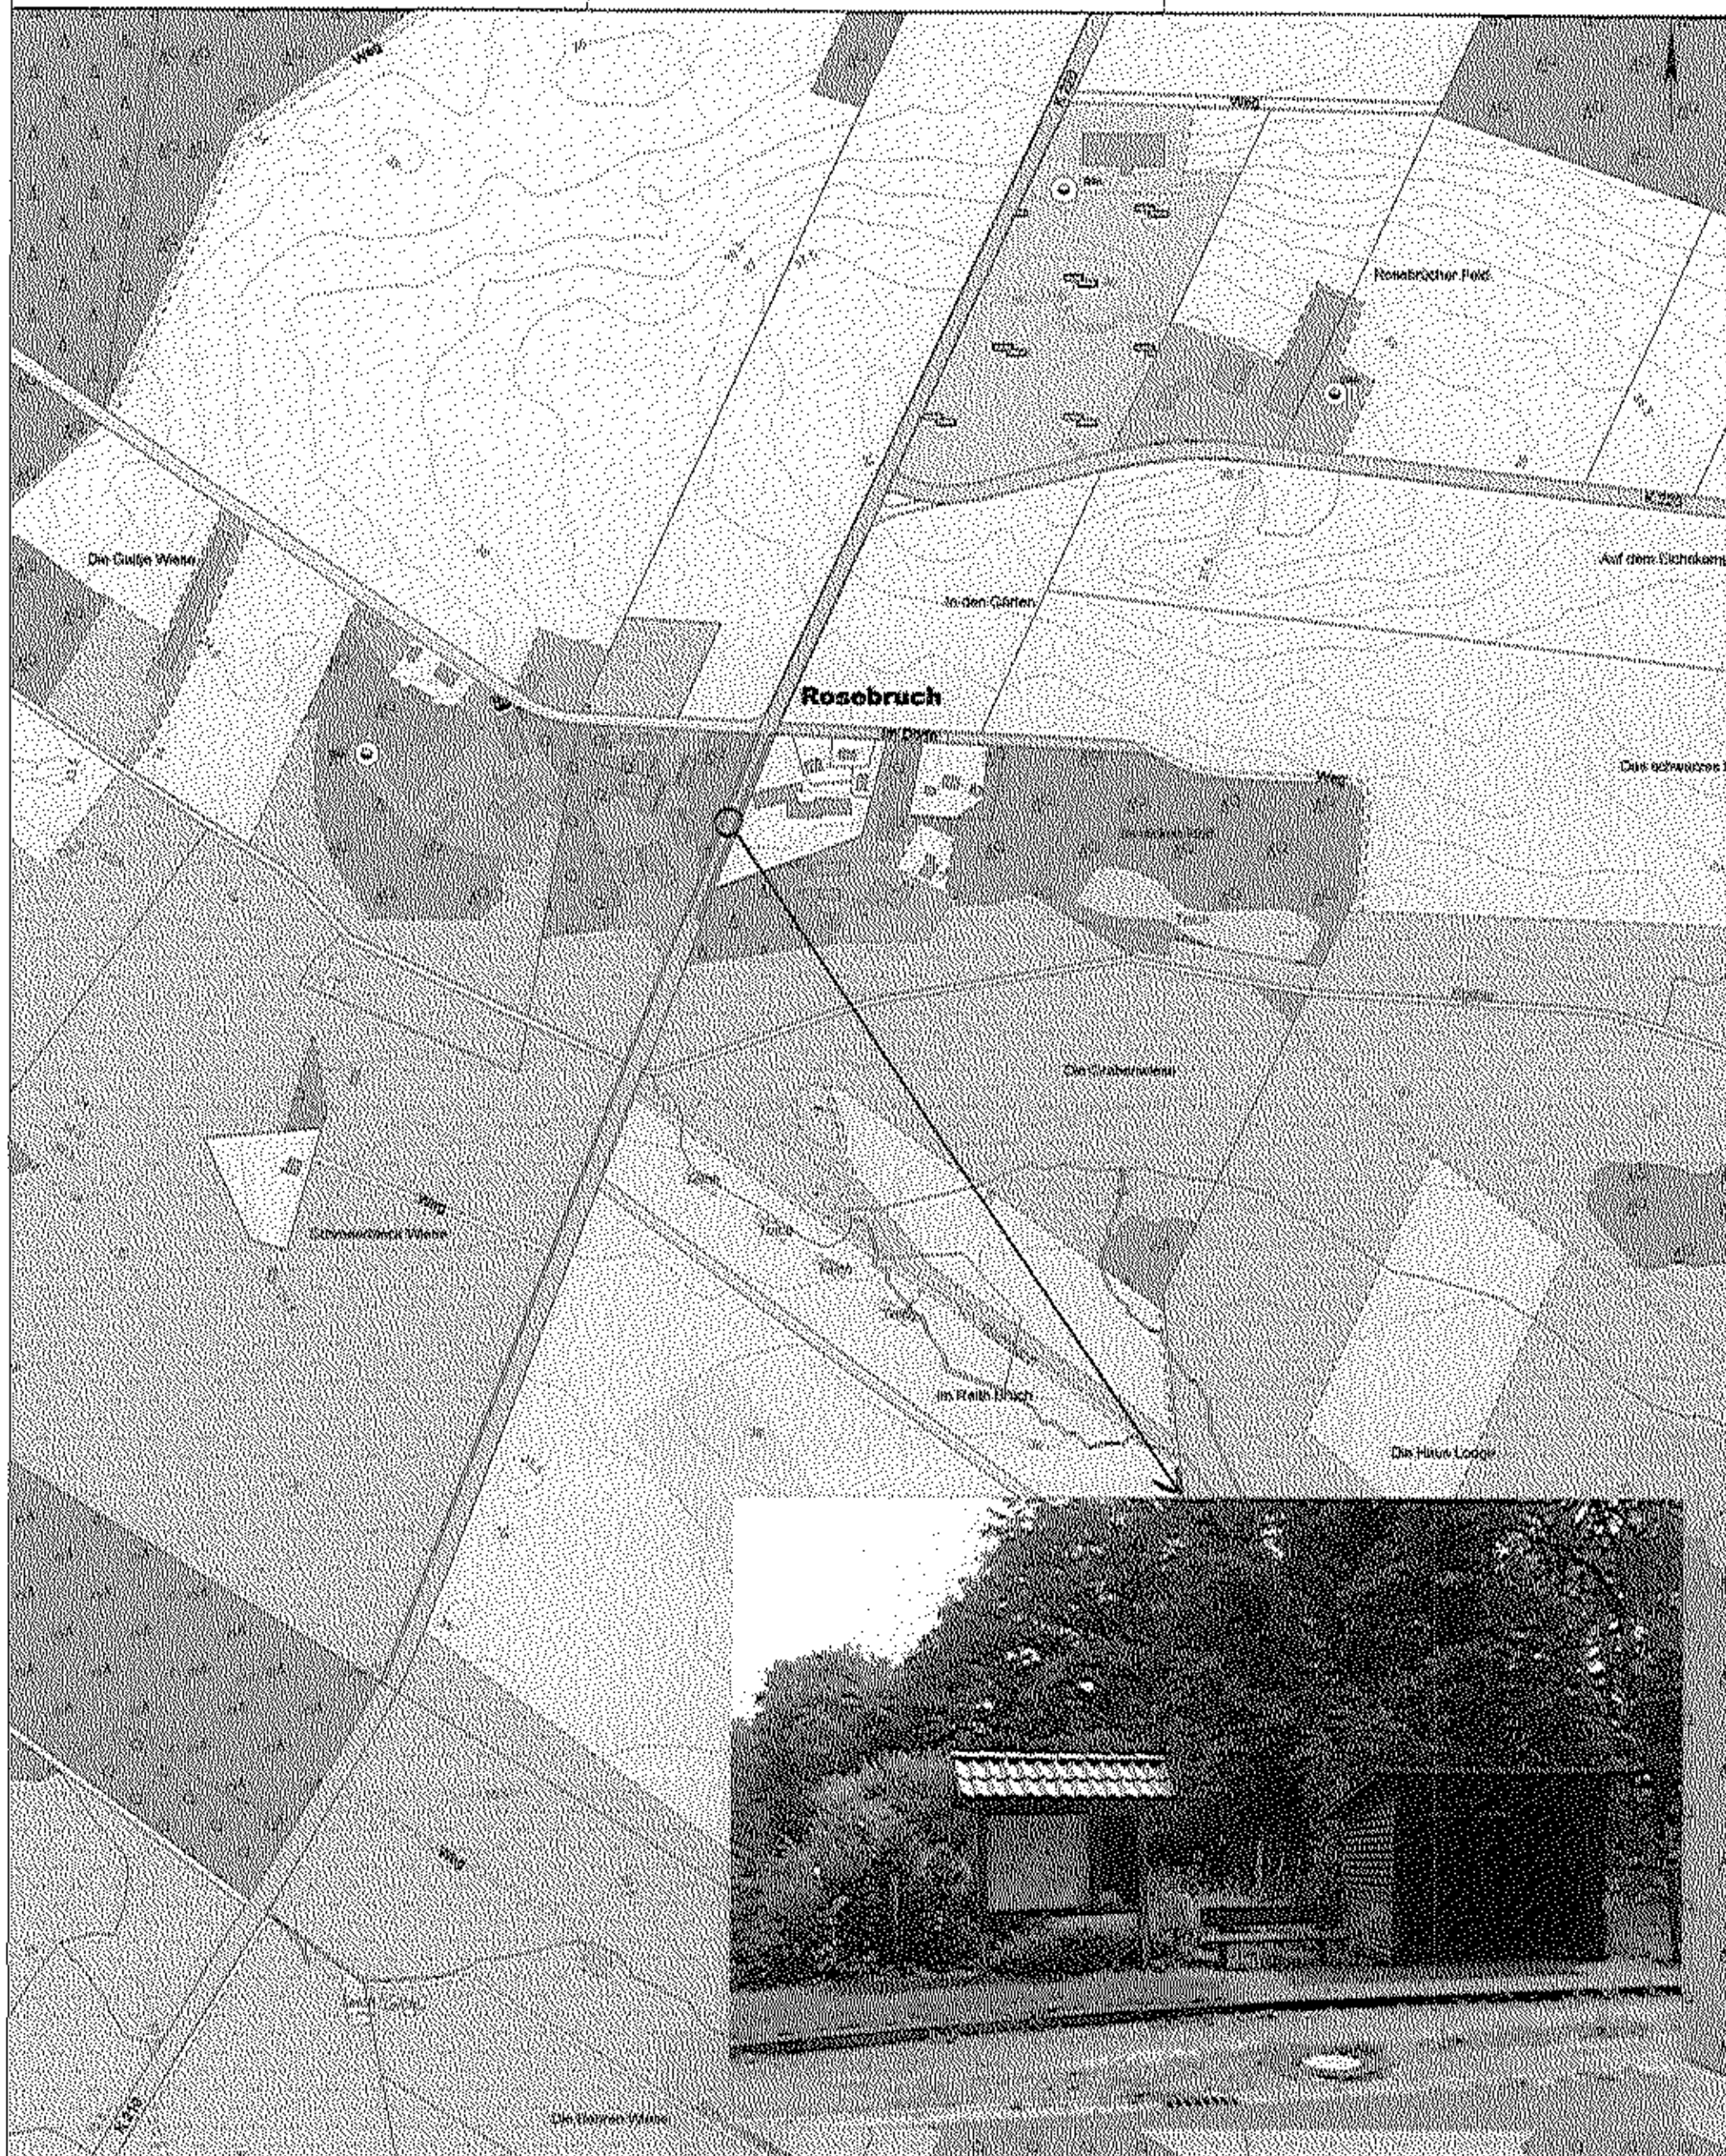

Dieser Auszug ist maschinell erstellt und wird nicht selbstevaluiert. Auszüge aus der Wikipedia-Wikifunktion sind gemeinfrei. Die Veröffentlichung ist zur eigenen, nichtgewerblichen Zwecke gestattet (§ 33 Abs. 1 Nr. 1 S. 1 UrhG). Der Benutzer ist aus einer Karte folgenden Maßstab erstellt worden. Die Darstellung entspricht nur der geographischen Qualität der ursprünglichen Karte.

Auszug aus der Liegenschaftskarte

Maßstab 1:5000 - Zweickataster -

Gemeinde : Visselhövede

Gemarkung :

Flur :

Flurstück :


Visselhövede, 05.08.2016

Stadt Visselhövede

Der Bürgermeister

Marktplatz 2

27374 Visselhövede

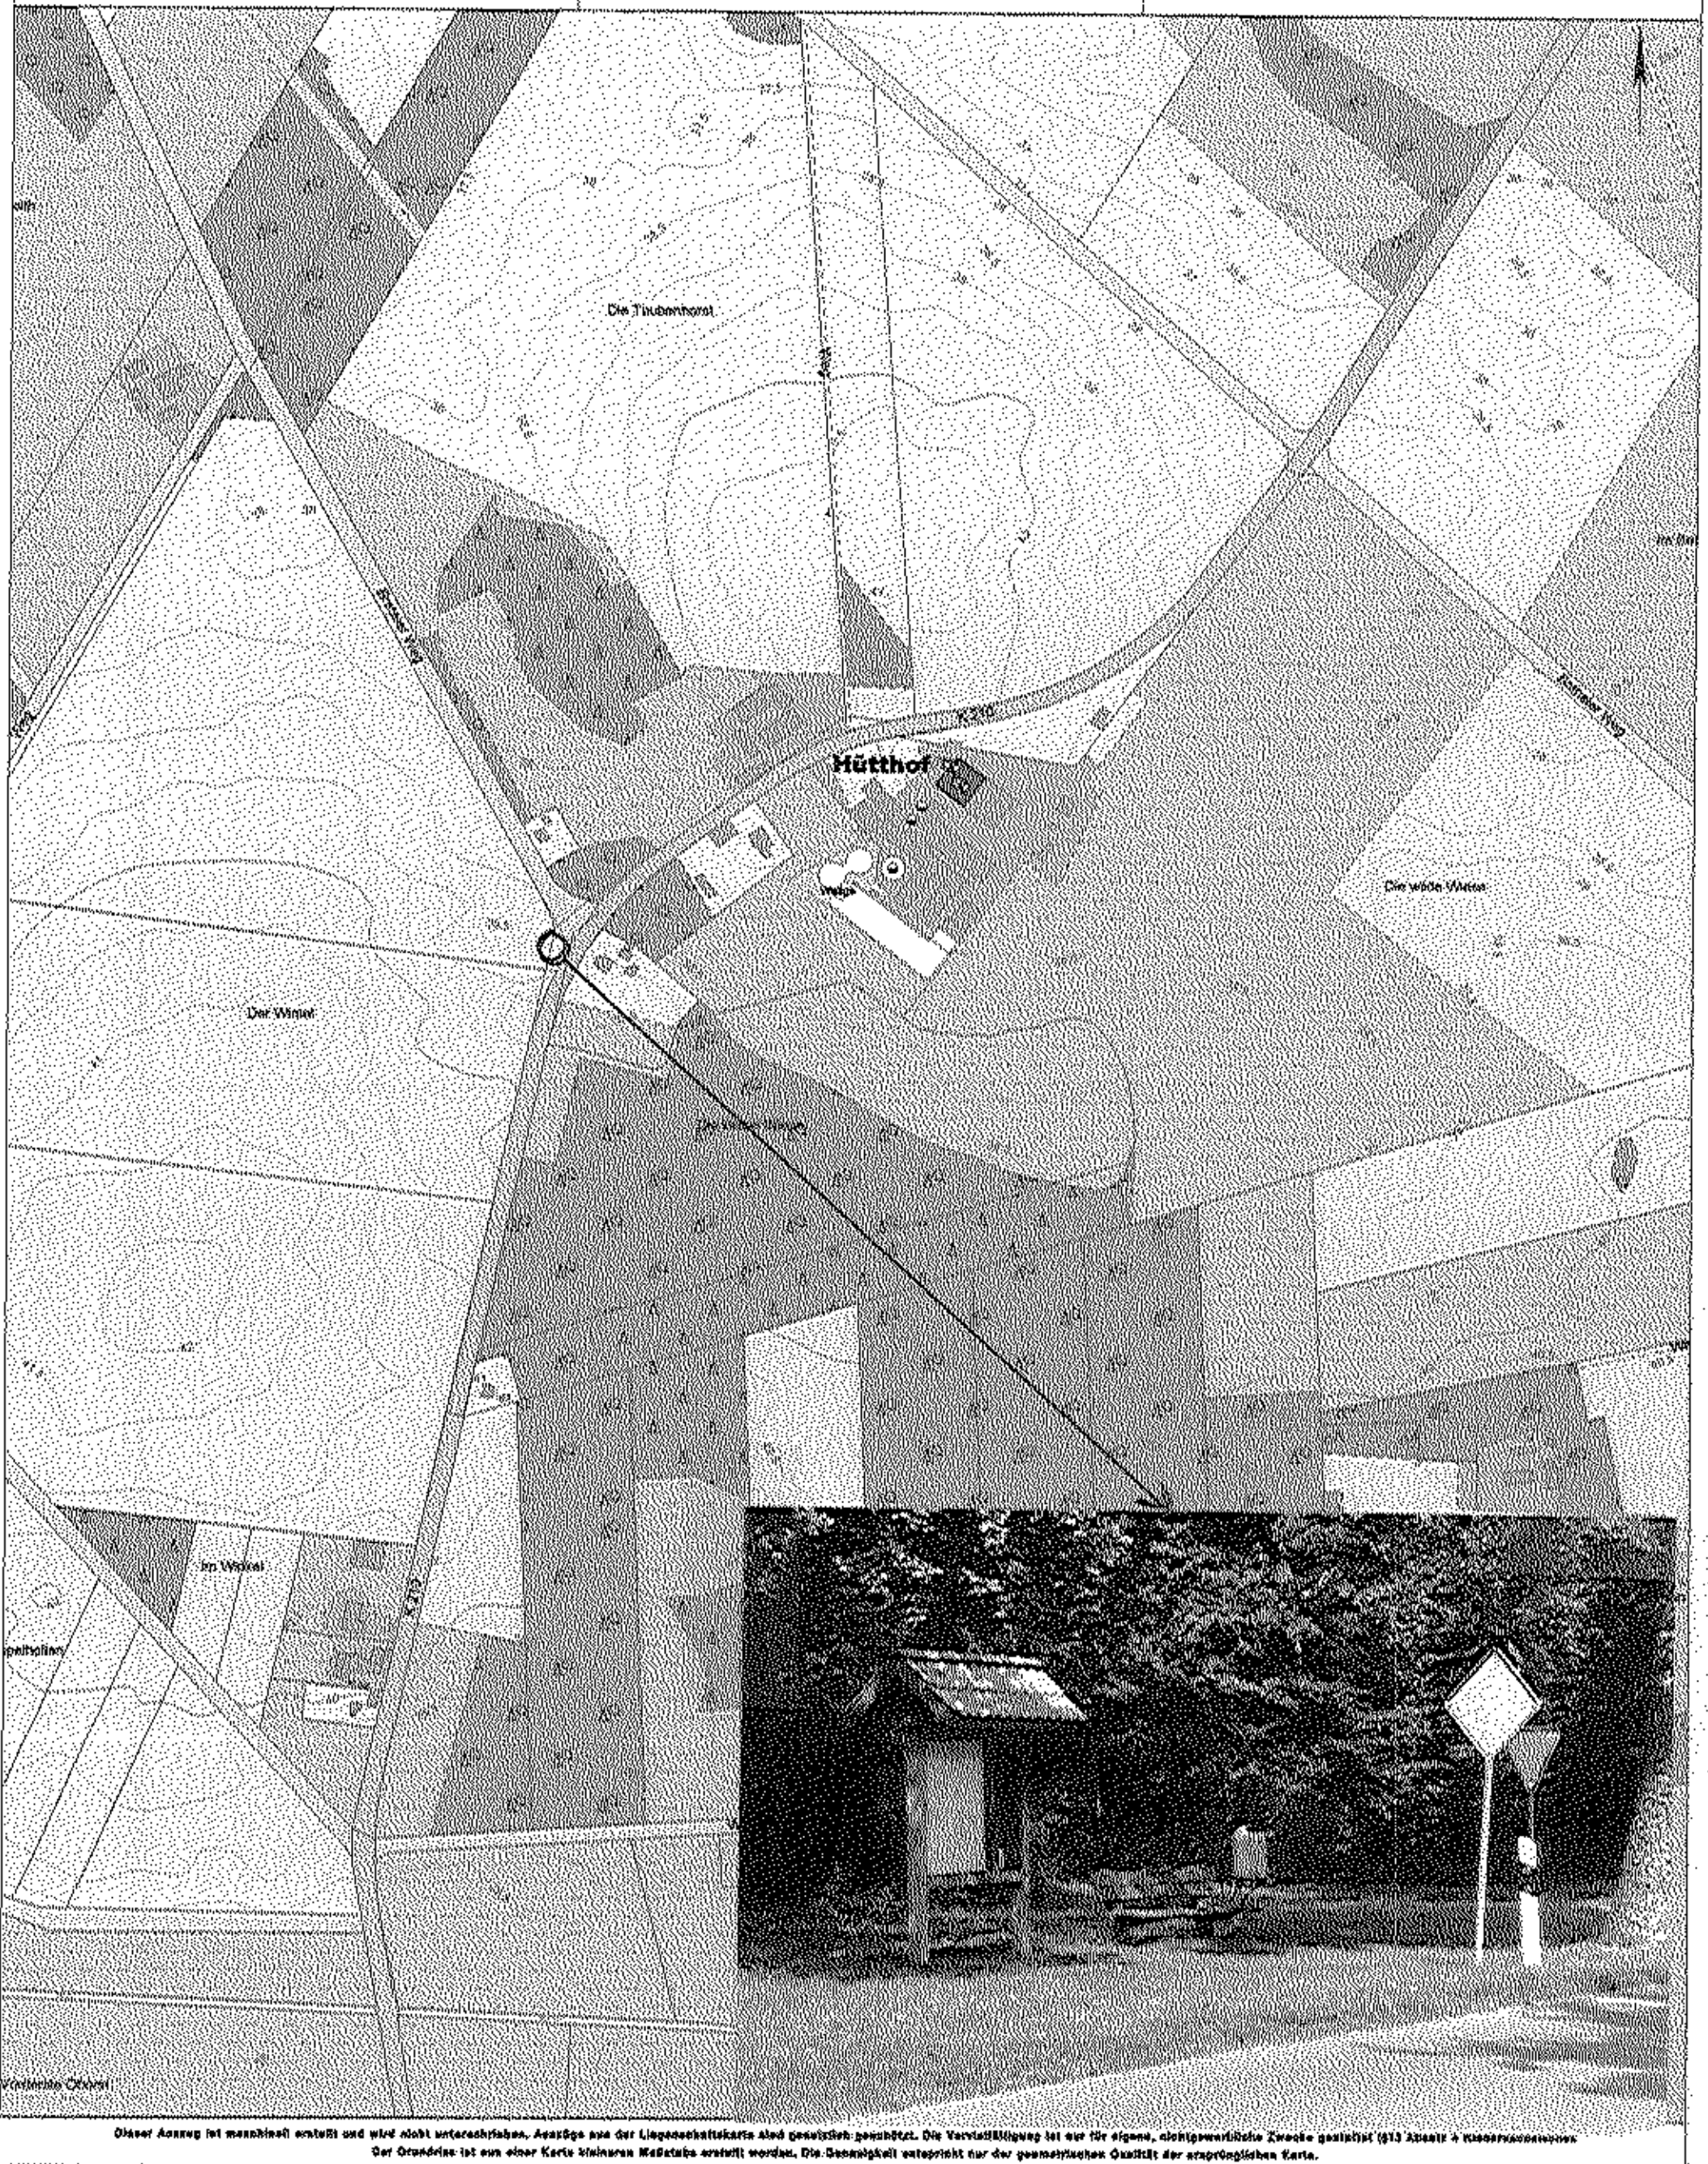

Dieser Auszug ist maschinell erstellt und wird nicht unterschrieben. Auszüge aus der Liegenschaftskarte sind gesetzlich geschützt. Die Verantwortlichkeit ist nur für eigene, nichtgewerbliche Zwecke gestattet (§13 Abs. 1 + 2 UrhG).
Der Grundriss ist aus einer Karte kleineren Maßstabs erstellt worden. Die Genauigkeit entspricht nur der geometrischen Qualität der ursprünglichen Karte.

Auszug aus der Liegenschaftskarte

Maßstab 1:7000 - Zweitkaster -

Gemeinde : Visselhövede

Gemarkung :

Flur :

Flurstück :

Visselhövede, 05.08.2016

Stadt Visselhövede

Der Bürgermeister
Marktplatz 2

27374 Visselhövede



Dieser Auszug ist maschinell erstellt und wird nicht unterschrieben. Aussagen aus der Liegenschaftskarte sind gesetzlich geschützt. Die Veröffentlichung ist nur für eigene, nichtgewerbliche Zwecke gestattet (§12 Absatz 4 Niedersächsisches Grundgesetz). Der Grundriss ist von einer Karte kleineren Maßstabs erstellt worden. Die Genauigkeit entspricht nur der geographischen Qualität der ursprünglichen Karte.

Auszug aus der Liegenschaftskarte

Maßstab 1:7000 - Zweitkaster -

Gemeinde : Visselhövede

Gemarkung :

Flur :

Flurstück :

Visselhövede, 05.08.2016

Stadt Visselhövede

Der Bürgermeister

Marktplatz 2

27374 Visselhövede



Alle aus der Liegenschaftskarte sind gesetzlich geschützt. Die Veröffentlichung ist nur für eigene, nichtgewerbliche Zwecke gestattet (§13 Absatz 4 Niedersächsisches
Gesetz über die Vermessungs- und Katasterämter). Die Genauigkeit entspricht nur der geometrischen Qualität der ursprünglichen Karte.

27374 Visselhövede

Dieser Ausweis ist uneinsehbar und wird nicht unterschrieben. Aussagen aus der Liegenhaftbescheinigung sind gesamtlich genehmigt. Die Verteilung erfolgt nur für eigene, nichtgewerbliche Zwecke gemäss §18 Absatz 4 Bürgersteuergesetz. Der Grundpreis ist bei einer Karte kleineren Nennwerts erhöht worden. Die Gesamtheit entspricht nur der geschätzten Anzahl der entsprechenden Karte.

Auszug aus der Liegenschaftskarte

Maßstab 1:7000 - Zweitkaster -

Gemeinde : Visselhövede

Gemarkung :

Flur :

Flurstück :


Visselhövede, 05.08.2016

Stadt Visselhövede

Der Bürgermeister

Marktplatz 2

27374 Visselhövede

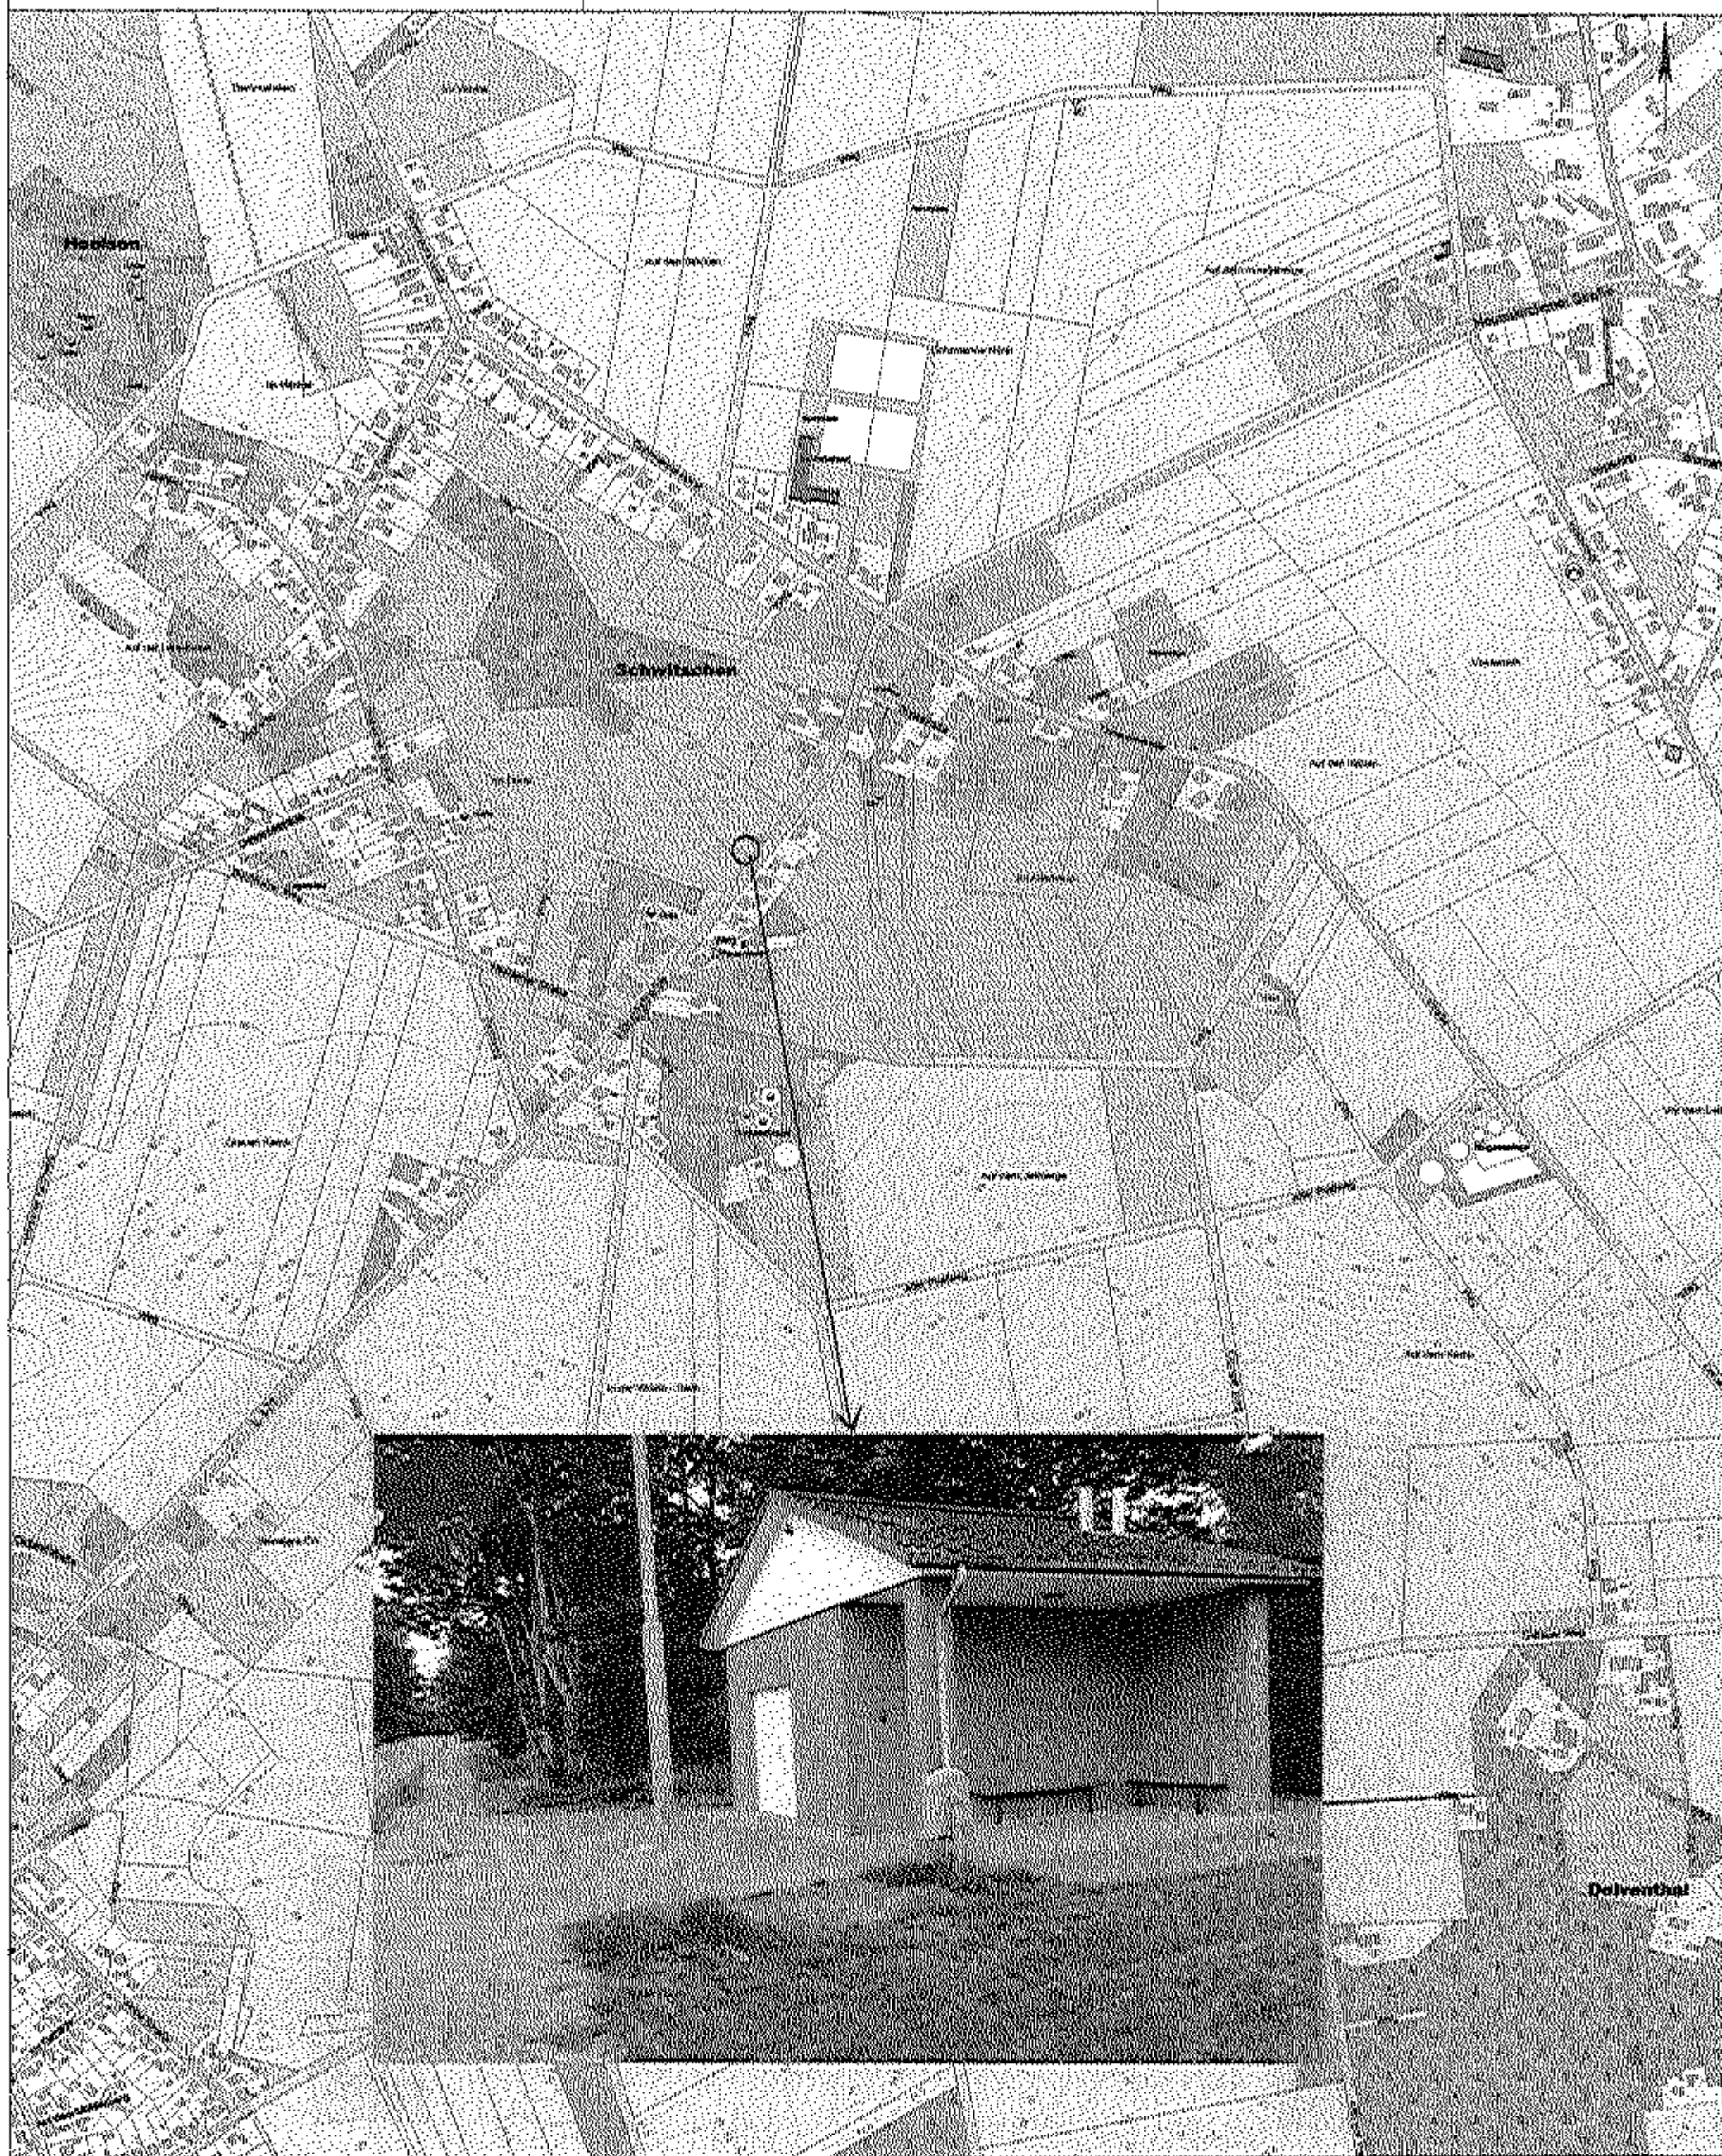

Dieser Auszug ist ausschließlich erstellt und wird nicht unterschrieben. Auszüge aus der Liegenschaftskarte sind gesetzlich geschützt. Die Veranschaulichung ist nur für eigene, nichtgewerbliche Zwecke gestattet (§13 Absatz 4 Niedersächsisches Grundgesetz). Der Grundriss ist aus einer Karte kleineren Maßstabs erstellt worden. Die Genauigkeit entspricht nur der gesetzlichen Qualität der ursprünglichen Karte.

Auszug aus der Liegenschaftskarte

Maßstab 1:7000 - Zweitkaster -

Gemeinde : Visselhövede

Gemarkung :

Flur :

Flurstück :

Visselhövede, 05.08.2016

Stadt Visselhövede

Der Bürgermeister

Marktplatz 2

27374 Visselhövede



Dieser Auszug ist maschinell erstellt und wird nicht unterschrieben. Auszüge von der Liegenschaftskarte sind gesetzlich geschützt. Die Veranschaulichung ist nur für eigene, nichtgewerbliche Zwecke gestattet (§ 19 Absatz 4 Niedersächsisches Urheberrechtsgesetz). Der Grundriss ist aus einer Karte kleineren Maßstabs erstellt worden. Die Genauigkeit entspricht nur der geometrischen Qualität der ursprünglichen Karte.

Auszug aus der Liegenschaftskarte

Gemeinde : Visselhövede

Gemarkung :

Flur :

Stadt Visselhövede

Der Bürgermeister

Marktplatz 2

edo, 05.08.2018

27374 Visselhövede



Dieser Auszug ist ausschließlich erstellt und wird nicht unterschrieben. Auszüge aus der Liegenschaftskarte sind gesetzlich geschützt. Die Vervielfältigung ist nur für eigene, nichtgewerbliche Zwecke gestattet (§13 Absatz 4 Niedersächsisches Grundgesetz). Der Grundplan ist aus einer Karte kleineren Maßstabs erstellt worden. Die Genauigkeit entspricht nur der geometrischen Qualität der ursprünglichen Karte.

Auszug aus der Liegenschaftskarte

Maßstab 1:7000 - Zweitkaster -

Gemeinde : Visselhövede

Gemarkung :

Flur :

Flurstück :




Visselhövede, 05.08.2016

Stadt Visselhövede

Der Bürgermeister

Marktplatz 2

27374 Visselhövede

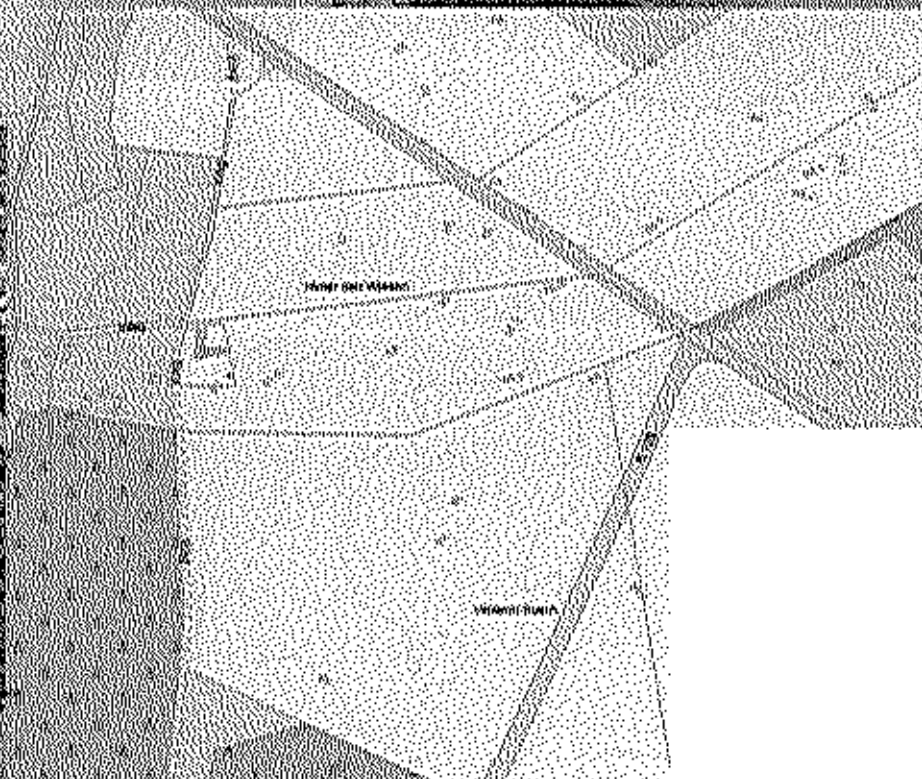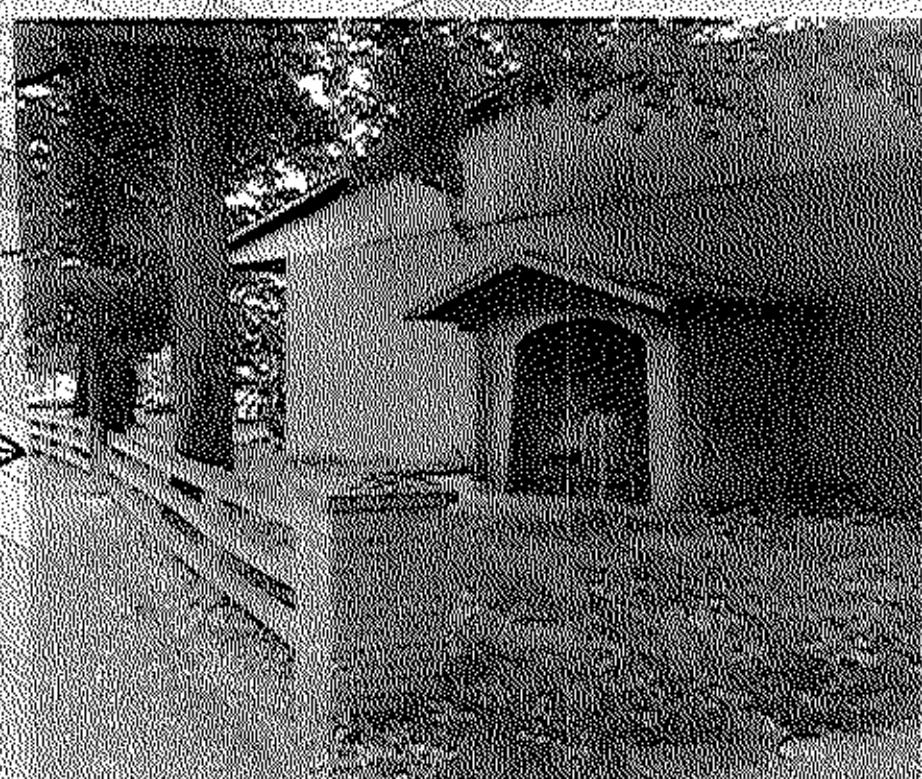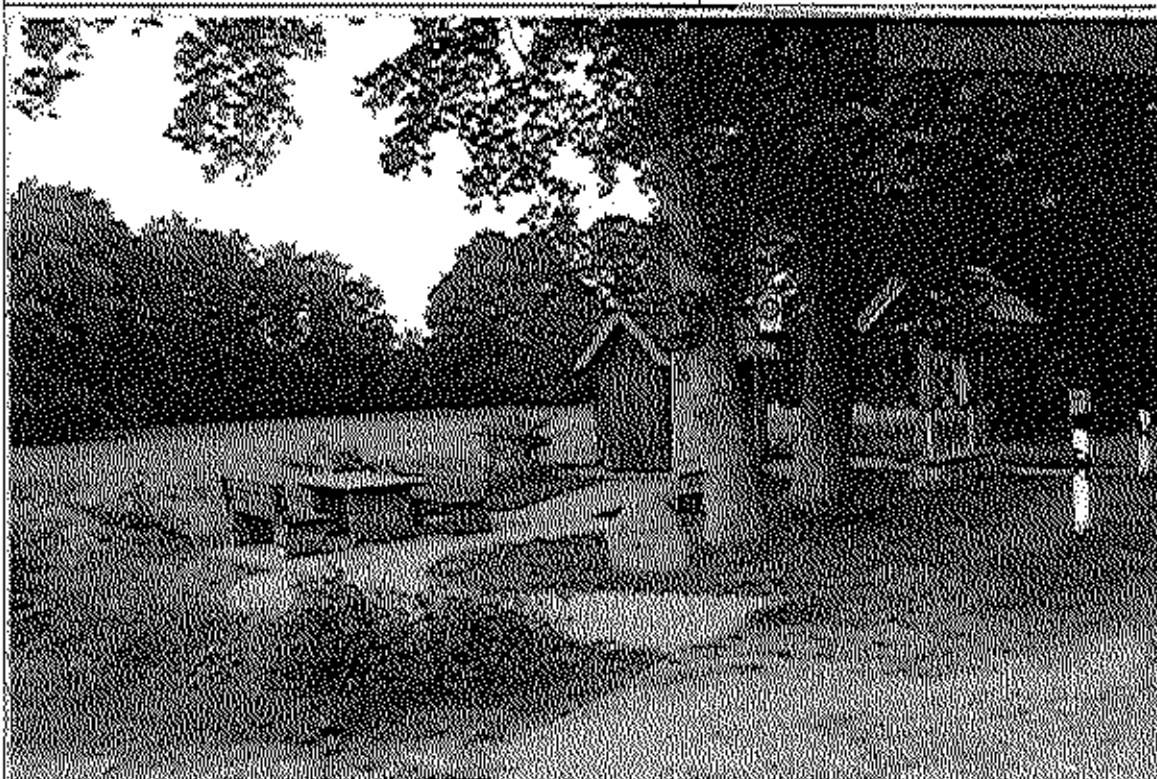

Die Veranschaulichung ist nur für eigene, nichtgewerbliche Zwecke gestattet (§15 Abs. 4 Bundesdatenschutzgesetz).
Nicht nur der geometrische Zustand der abgebildeten Karte.

Auszug aus der Liegenschaftskarte

Maßstab 1:7000 - Zweitkaster -

Gemeinde : Visselhövede

Gemarkung :

Flur :

Flurstück :

Visselhövede, 05.08.2016

Stadt Visselhövede

Der Bürgermeister

Marktplatz 2

27374 Visselhövede



Dieser Auszug ist maschinell erstellt und wird nicht unterschrieben. Auszüge aus der Liegenschaftskarte sind gesetzlich geschützt. Die Verfertigung ist nur für eigene, nichtgewerbliche Zwecke gestattet (§ 75 Absatz 4 Niedersächsisches Urheberrechtsgesetz). Der Grundriss ist aus einer Karte Maßstab 1:7000 erstellt worden. Die Genauigkeit entspricht nur der geometrischen Qualität der ursprünglichen Karte.

Auszug aus der Liegenschaftskarte

Maßstab 1:7000 - Zweickataster -

Gemeinde : Visselhövede

Gemarkung :

Flur :

Flurstück :

Visselhövede, 05.08.2018

Stadt Visselhövede

Der Bürgermeister

Marktplatz 2

27374 Visselhövede



Auszug aus der Liegenschaftskarte

Maßstab 1:7000 - Zweifkaster -

Gemeinde : Višňová

Gemarkung :

Flur :

Flurstück :

Vissefjordvege, 05.08.2016

Stadt Vissothövedo

Der Bürgermeister

Marktplatz 2

27374 Vlasov, I. V. 1979



Dieser Anhang ist ausschließlich erstellt und wird nicht unterschrieben. Änderungen aus der Liegenschaftskarte sind gestrichelt gekennzeichnet. Die Verwirklichung ist nur für ständige, nichtgewerbliche Zwecke bestimmt (§ 1 Absatz 4 Niedersächsisches Grundgesetz). Der Ursprung ist eine kleine, kleine Maßstab. Die Genauigkeit entspricht nur der geometrischen Qualität der ursprünglichen Karte.

Auszug aus der Liegenschaftskarte

Maßstab 1:7000 - Zweite Kataster -

Gemeinde : Visselhövede

Gemarkung :

Flur :

Flurstück :

Visselhövede, 05.08.2016

Stadt Visselhövede

Der Bürgermeister

Marktplatz 2

27374 Visselhövede



Dieser Auszug ist maschinell erstellt und wird nicht unterschrieben. Auszüge aus der Liegenschaftskarte sind gesetzlich geschützt. Die Verwertung ist nur für eigene, nichtgewerbliche Zwecke gestattet (§13 Absatz 4 Niedersächsisches
Der Grundriss ist aus einer Karte kleineren Maßstabs erstellt worden. Die Genauigkeit entspricht nur der geometrischen Genauigkeit der ursprünglichen Karte.

Auszug aus der Liegenschaftskarte

Maßstab 1:7000 - Zweitkaster -

Gemeinde : Visselhövede

Gemarkung :

Flur :

Flurstück :

Visselhövede, 05.08.2016

Stadt Visselhövede

Der Bürgermeister

Marktplatz 2

27374 Visselhövede



Dieser Auszug ist ausschließlich erstellt und wird nicht unterschrieben. Auszüge aus der Liegenschaftskarte sind gesetzlich geschützt. Die Vervielfältigung ist nur für eigene, nichtgewerbliche Zwecke gestattet (§13 Absatz 4 Niedersachsengesetz). Der Grundriss ist aus einer Karte kleineren Maßstabs erstellt worden. Die Genauigkeit entspricht nur der geographischen Qualität der ursprünglichen Karte.

Auszug aus der Liegenschaftskarte

Maßstab 1:7000 - Zweitkaster -

Gemeinde : Visselhövede

Gemarkung :

Flur :

Flurstück :

Visselhövede, 05.08.2016

Stadt Visselhövede

Der Bürgermeister

Marktplatz 2

27374 Visselhövede



Dieser Auszug ist mechanisch erstellt und wird nicht unterschrieben. Auszüge aus der Liegenschaftskarte sind gesetzlich geschützt. Die Veranschaulichung ist nur für eigene, nichtgewerbliche Zwecke gestattet (§13 Absatz 4 Niedersächsisches Grundgesetz). Der Grundbesitz ist aus einer Karte kleineren Maßstabs erstellt worden. Die Genauigkeit entspricht nur der geometrischen Genauigkeit der ursprünglichen Karte.

Auszug aus der Liegenschaftskarte

Maßstab 1:7000 - Zweitkaster -

Gemeinde : Visselhövede

Gemarkung :

Flur :

Flurstück :

Visselhövede, 05.08.2016

Stadt Visselhövede

Der Bürgermeister

Marktplatz 2

27374 Visselhövede



Dieser Auszug ist maschinell erstellt und wird nicht unterschrieben. Auszüge aus der Liegenschaftskarte sind gesetzlich geschützt. Die Vervielfältigung ist nur für eigene, nichtgewerbliche Zwecke gestattet (§15 Absatz 4 Niedersächsisches
Das Grundriss ist aus einer Karte kleineren Maßstabs erstellt worden. Die Genauigkeit entspricht nur der geometrischen Qualität der ursprünglichen Karte.

Auszug aus der Liegenschaftskarte

Maßstab 1:5000 - Zweitkaster -

Gemeinde : Vlasovode

Gemarkung :

Flur :

Flurstück :


Visseinhövde, 05.08.2016

Stadt Vinzelhövede

Der Bürgermeister

Marktplatz 2

27374 Viszohövede

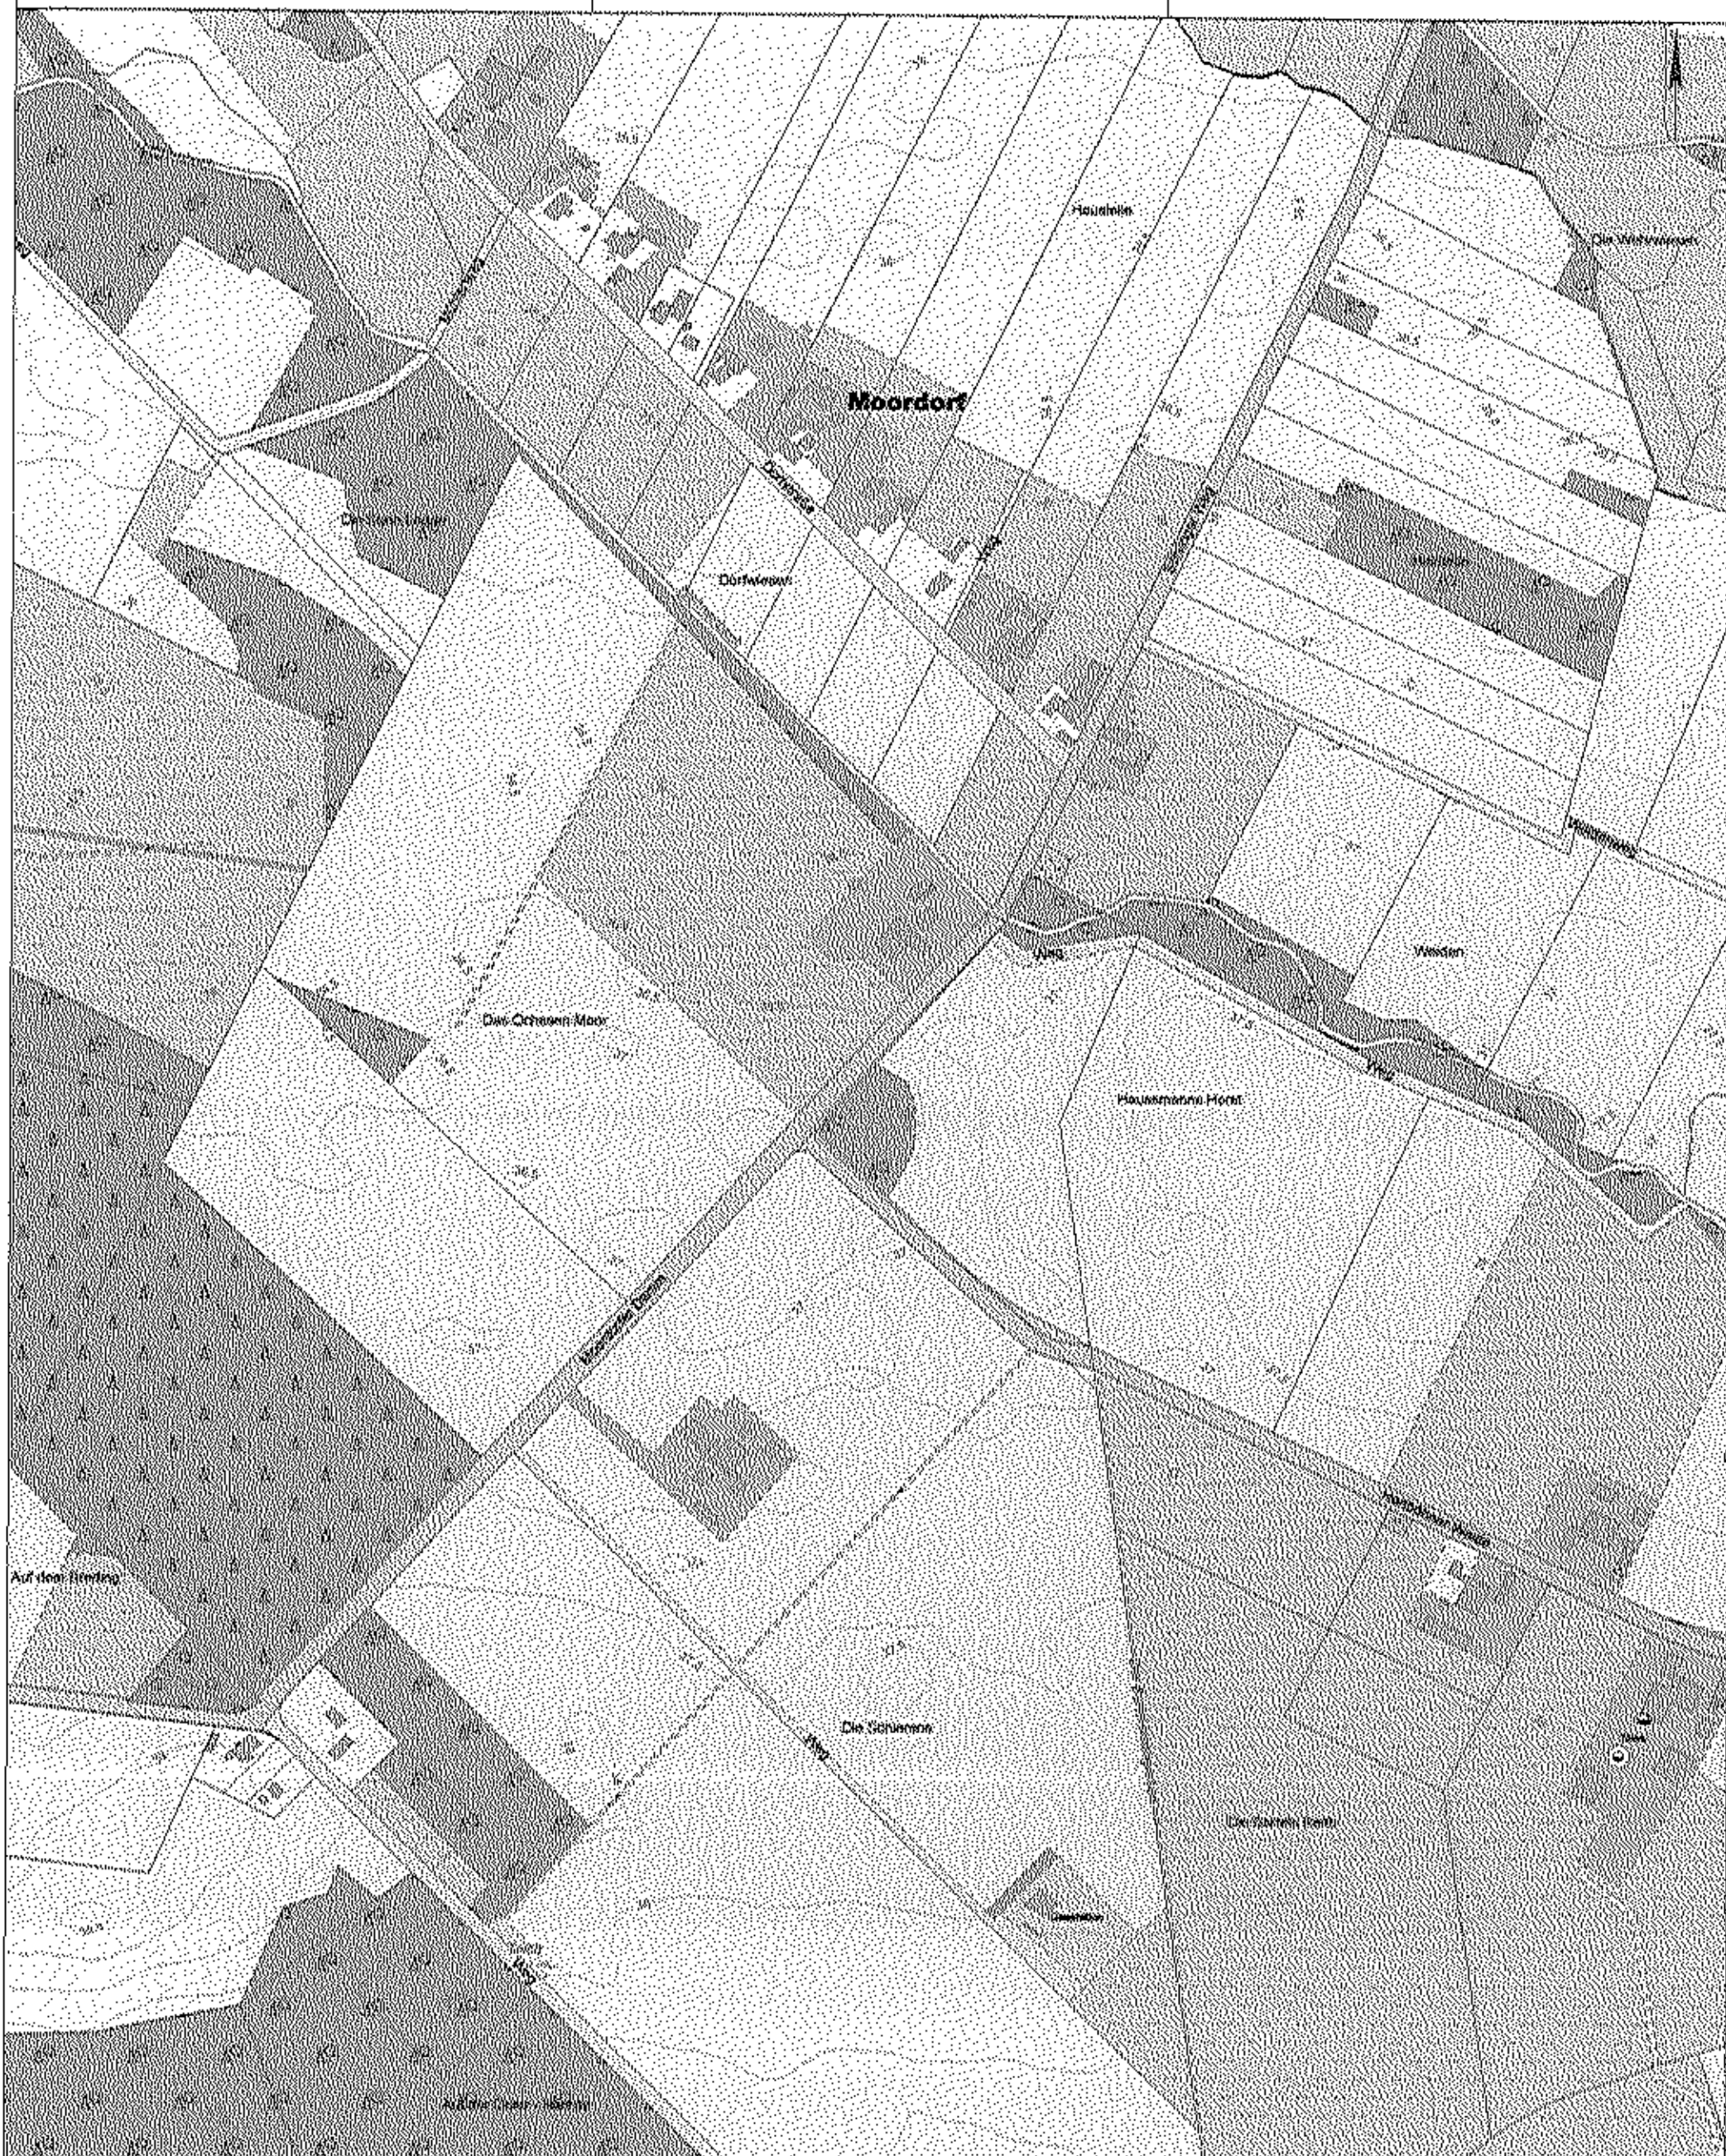

Dieser Abriss ist ausschließlich erstellt und wird nicht unterbreitet. Auszüge aus der Unternehmenskassette sind gesetzlich geschützt. Die Veröffentlichung ist nur für eigene, nichtgewerbliche Zwecke gestattet (§ 33 Absatz 4 Niedersächsisches Urheberrechtsgesetz). Der Abriss ist aus einer Karte herausgezogen und ist nicht für den Druck geeignet. Die Genauigkeit entspricht nur der geographischen Genauigkeit der ursprünglichen Karte.

Auszug aus der Liegenschaftskarte

Maßstab 1:7000 - Zweitkaster -

Gemeinde : Vlasňohovo

ଜିଜ୍ଞାସକଙ୍କୁ :

Für =

Flurstück : Visseindhövede, 05.08.2018

Stadt Visselhövede

Der Bürgermeister

Marktplatz 2

27374 Visochnovets



Dieser Auszug ist ausschließlich erlaubt und wird nicht entschädigt. Auszüge aus der Liegenschaftskarte sind geschult geschult. Die Veranschaulichung ist nur für eigene, nichtgewerbliche Zwecke gestattet (§15 Absatz 4 Niedersächsisches Das Grundgesetz ist aus einer Karte kleineren Maßstabs erstellt worden. Die Genauigkeit entspricht nur der durchschnittlichen Qualität der ursprünglichen Karte.

Stadt Vinsolhövöde

Der Bürgermeister

Marktplatz 2

27374 Vlasolhövöde



Dieser Auszug ist ausschließlich erstellt und wird nicht unterschrieben. Auszüge aus der Lageanforderkarte sind geometrisch gestrichelt. Die Veranfertigung ist nur für eigene, nichtgewerbliche Zwecke gestattet (§ 13 Absatz 5 Niedersächsisches Kartengesetz). Der Grundriss ist aus einer Karte kleineren Maßstabs erstellt worden. Die Genauigkeit entspricht nur der geometrischen Qualität der ursprünglichen Karte.

27374 Visseindhövede

Viszethövedø, 05.08.2016

