

Auszug aus der Liegenschaftskarte

Maßstab 1: 6000

Stadt Visselhövede

Der Bürgermeister

Marktplatz 2

Gemarkung :


- Zweitkataster -

Flur :

Flurstück :

Visselhövede, 13.11.2017

27374 Visselhövede

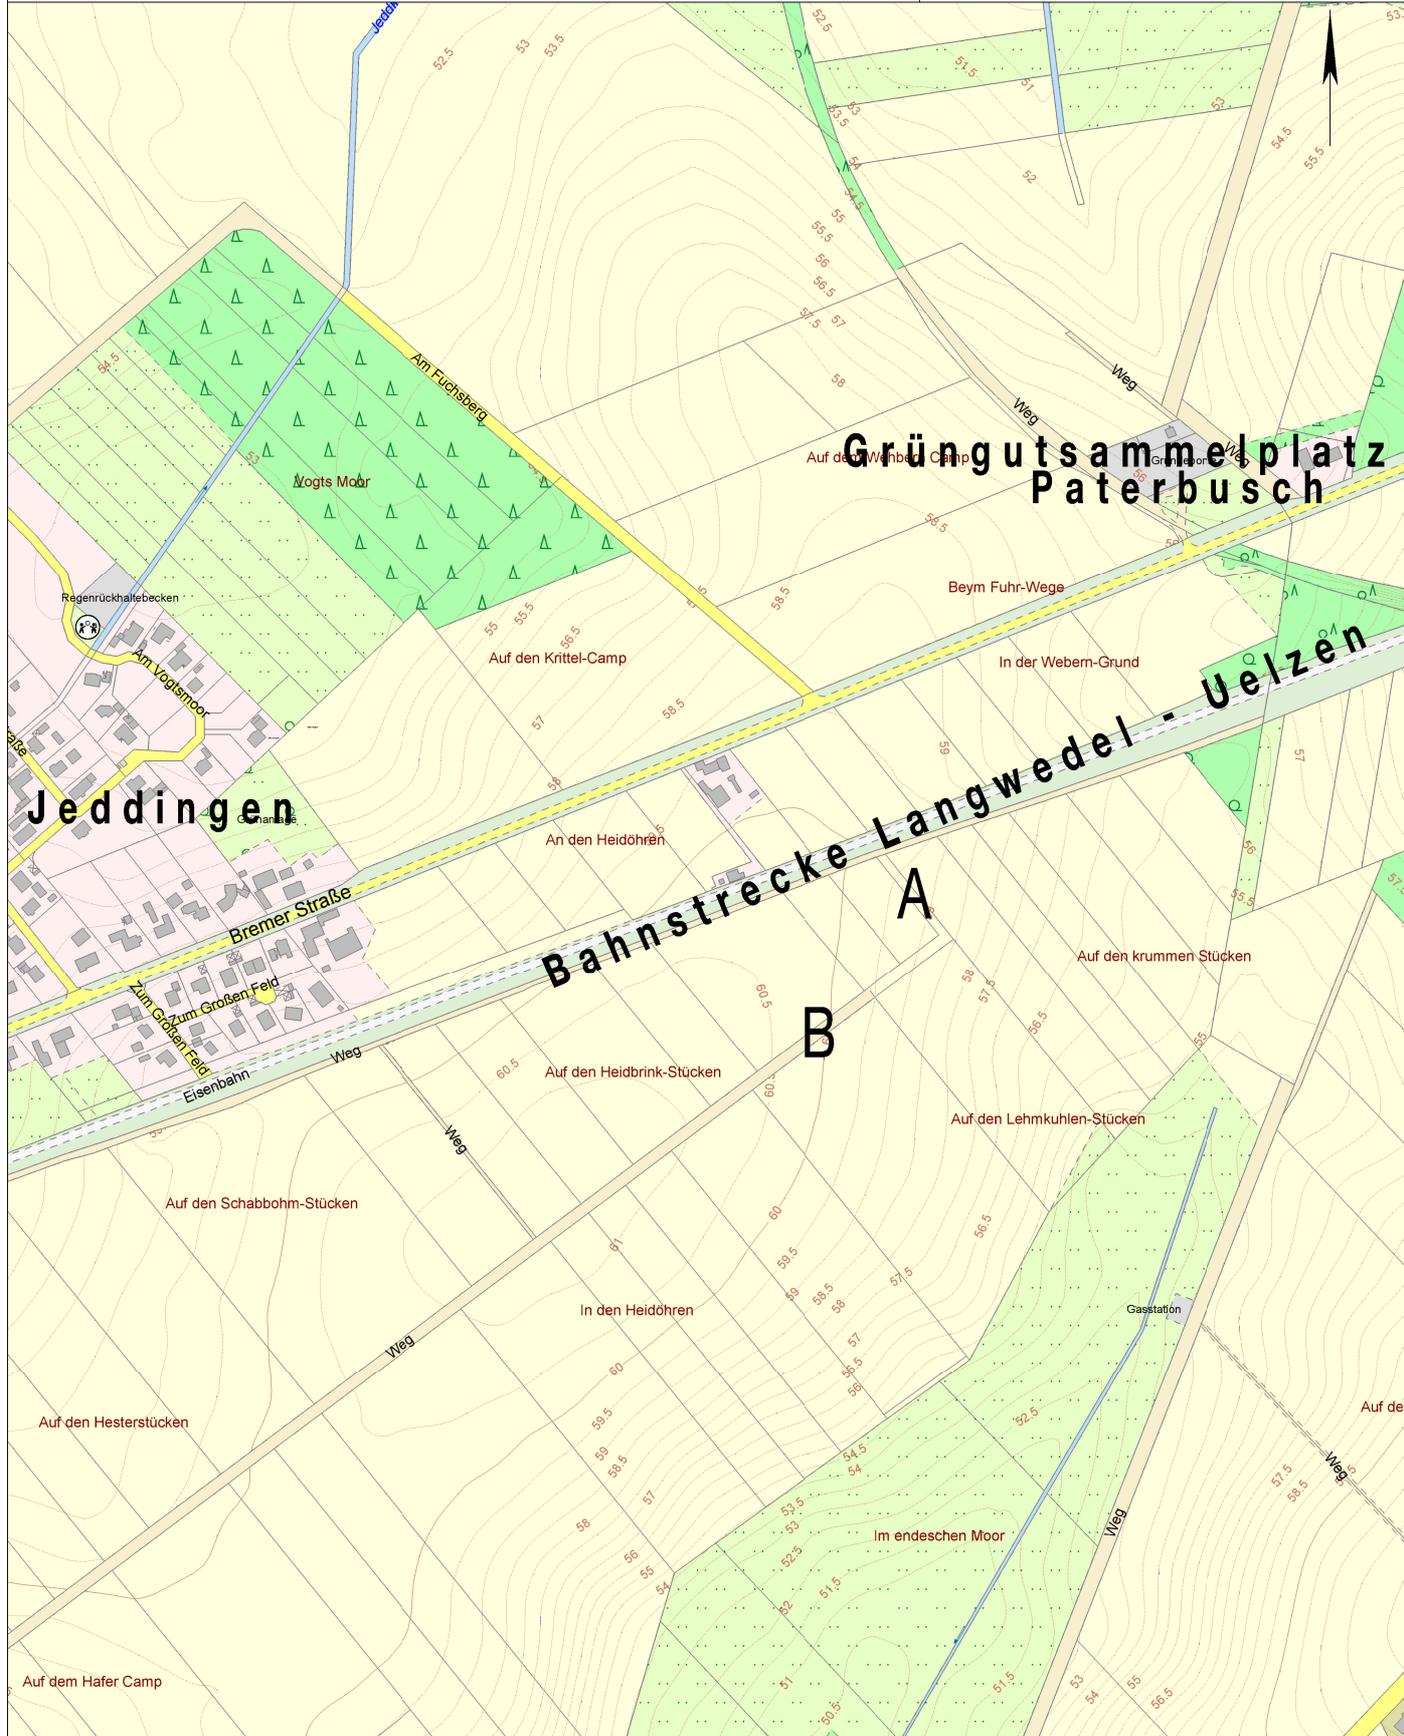

Dieser Auszug ist maschinell erstellt und wird nicht unterschrieben. Auszüge aus der Liegenschaftskarte sind gesetzlich geschützt. Die Vervielfältigung ist nur für eigene, nichtgewerbliche Zwecke gestattet (§13 Absatz 4 Niedersächsisches Vermessungs- und Katastergesetz vom 2. Juli 1985 Nds. GVBl. S. 187). Der Grundriss ist aus einer Karte kleineren Maßstabs erstellt worden. Die Genauigkeit entspricht nur der geometrischen Qualität der ursprünglichen Karte.