

Lageplan zum Bauantrag

Gemarkung : Hiddingen

Flur : 6

Flurstück(e) : 109

Maßstab 1 : 500

Projektbezeichnung : 17-3233

angefertigt am 13.11.2017 durch: Meyer-Gatzke


Dipl.-Ing. R. Meyer-Gatzke

Öffentlich best. Vermessungsingenieur

Portenstraße 23A  
27442 Gnarrenburg  
Tel. 04763 / 921176 - Fax 04763 / 921177  
E-Mail: meyer-gatzke@online.de



- Legende**
- Neubau
  - neue Hofbefestigung (Schotter)
  - neue Ausgleichsplantzung
  - Auslauffläche
  - Versicherungsmulde
  - Leitung Regenwasser
  - Leitung Mischliches Abwasser
  - Leitung Reinigungswasser

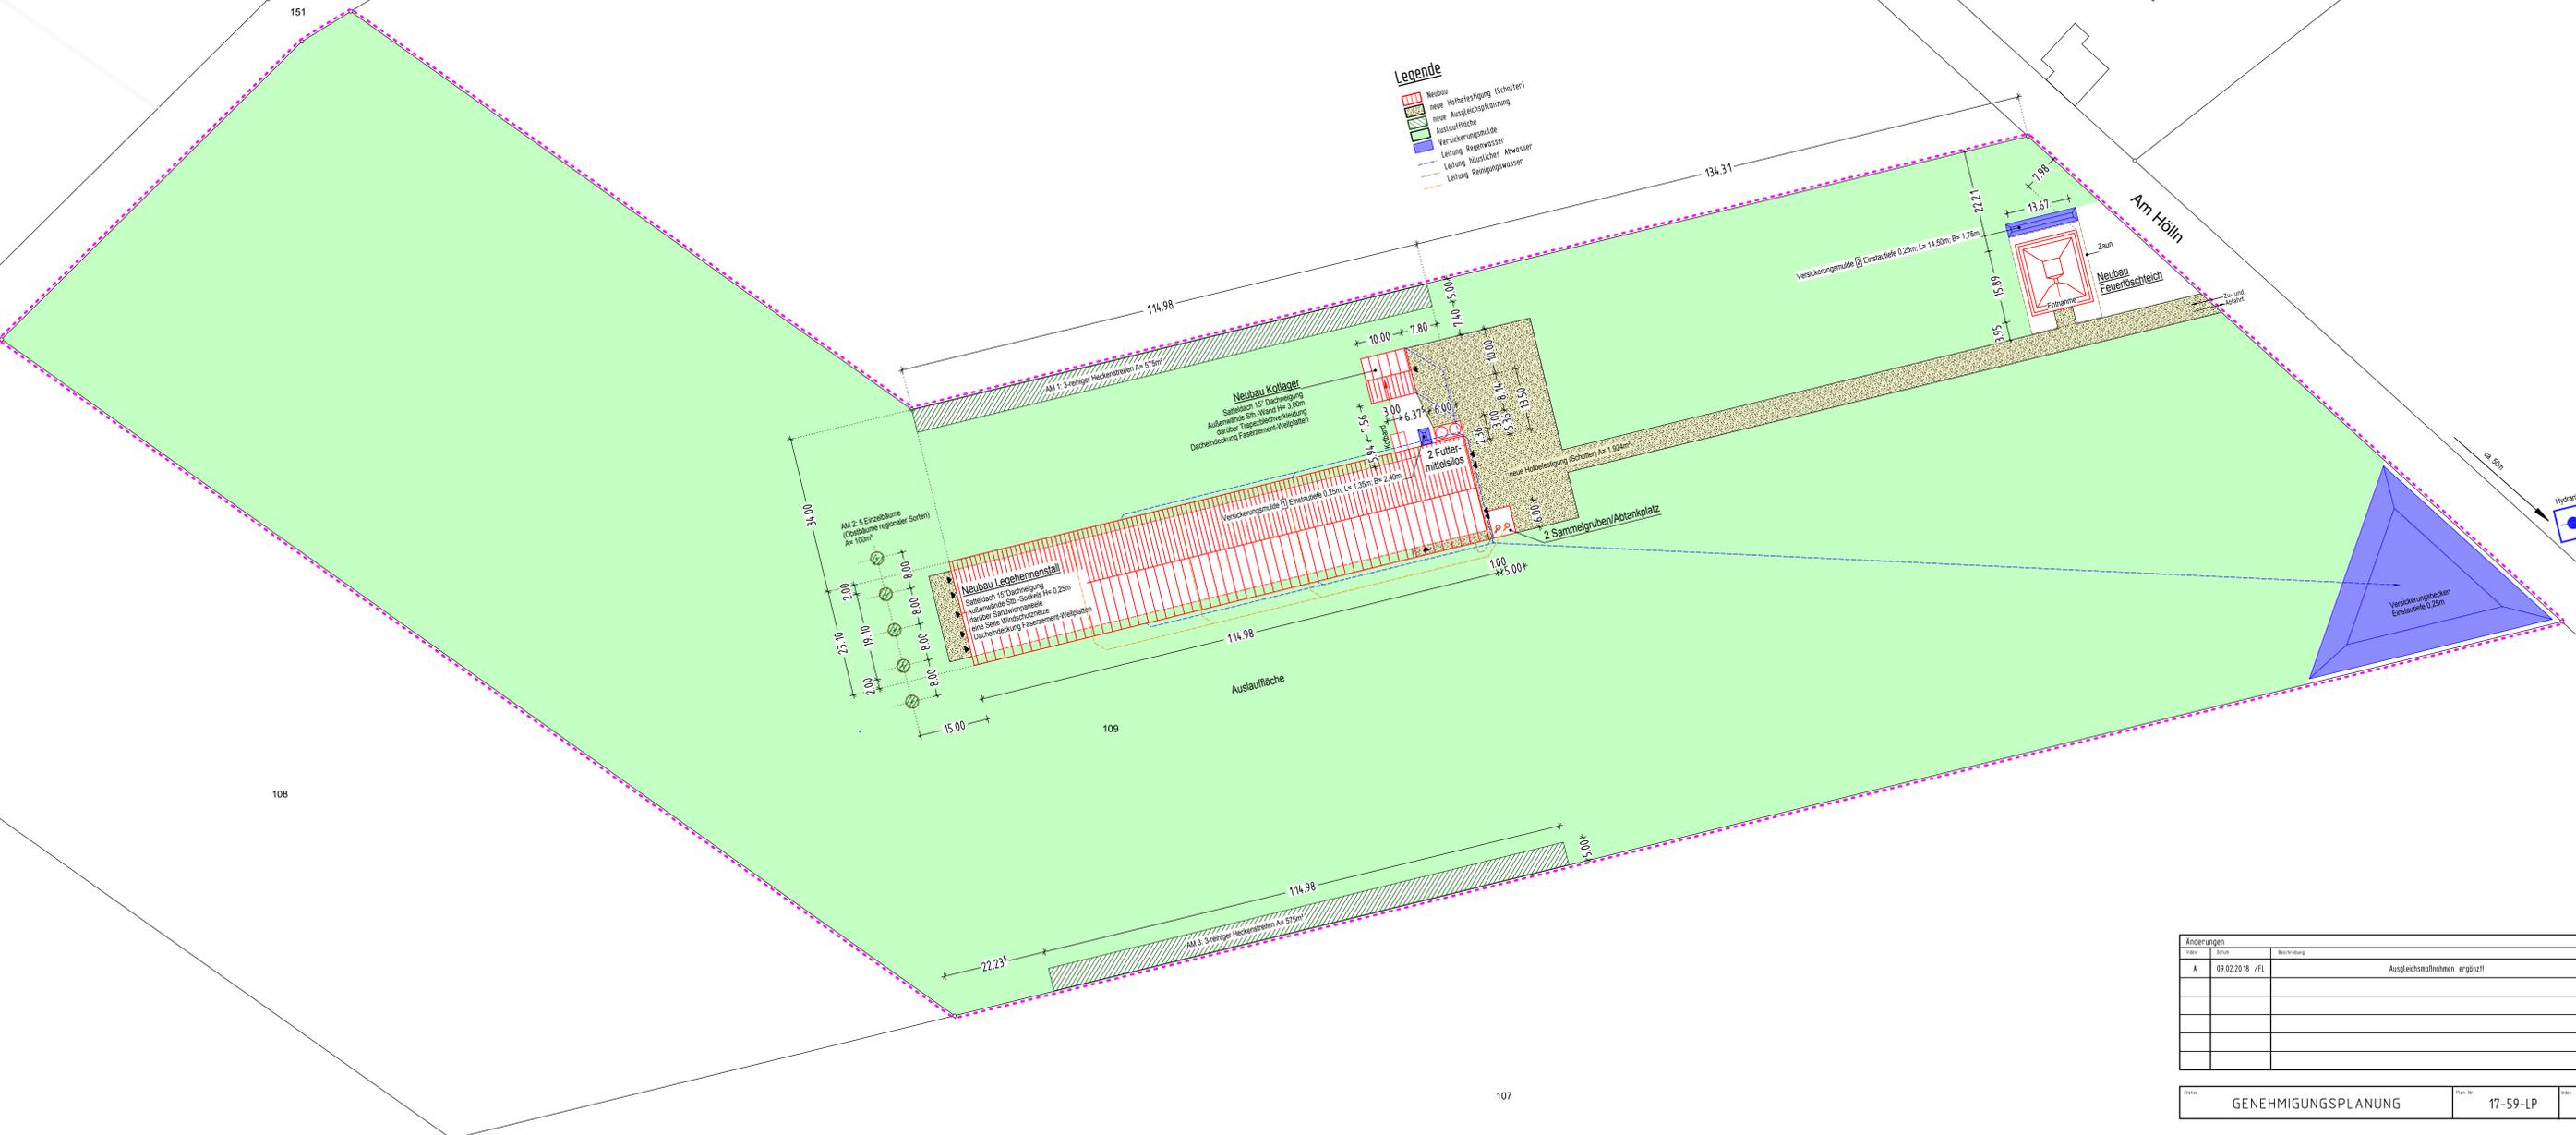

Änderungen		
Nr.	Datum	Beschreibung
A	09.02.2018 /FL	Ausgleichsmaßnahmen ergänzt

Blatt	GENEHMIGUNGSPLANUNG	Blatt Nr.	17-59-LP	Blatt	A
-------	---------------------	-----------	----------	-------	---

ALPERS  
BAUPLANUNG

Dipl.-Ing. (FH) Ulrich

LANDWIRTSCHAFT - GEWERBE - WOHNUNGSBAU

Querstraße 8      27404 Heeslingen      Tel. 04281/95 60 60

Bauvorhaben <b>Neubau Legehennenstall</b>	Bauherr <b>Christoph Eimer Battenbrock 8 27374 Visselhövede</b>
Maßstab <b>1 : 500</b>	Lageplan
Datum <b>02.02.2018 /FL</b>	

Alle Maße sind vor Baubeginn zu prüfen !

© Diese Zeichnung ist urheberrechtlich geschützt. Missbrauch verpflichtet zu Schadensersatz.