

# Auszug aus der Liegenschaftskarte

Maßstab 1: 6000

Stadt Visselhövede

Der Bürgermeister

Marktplatz 2

x VE

Gemarkung : OTTINGEN


- Zweitkataster -

Flur : 5

Flurstück : 134/4

Visselhövede, 29.06.2018

27374 Visselhövede

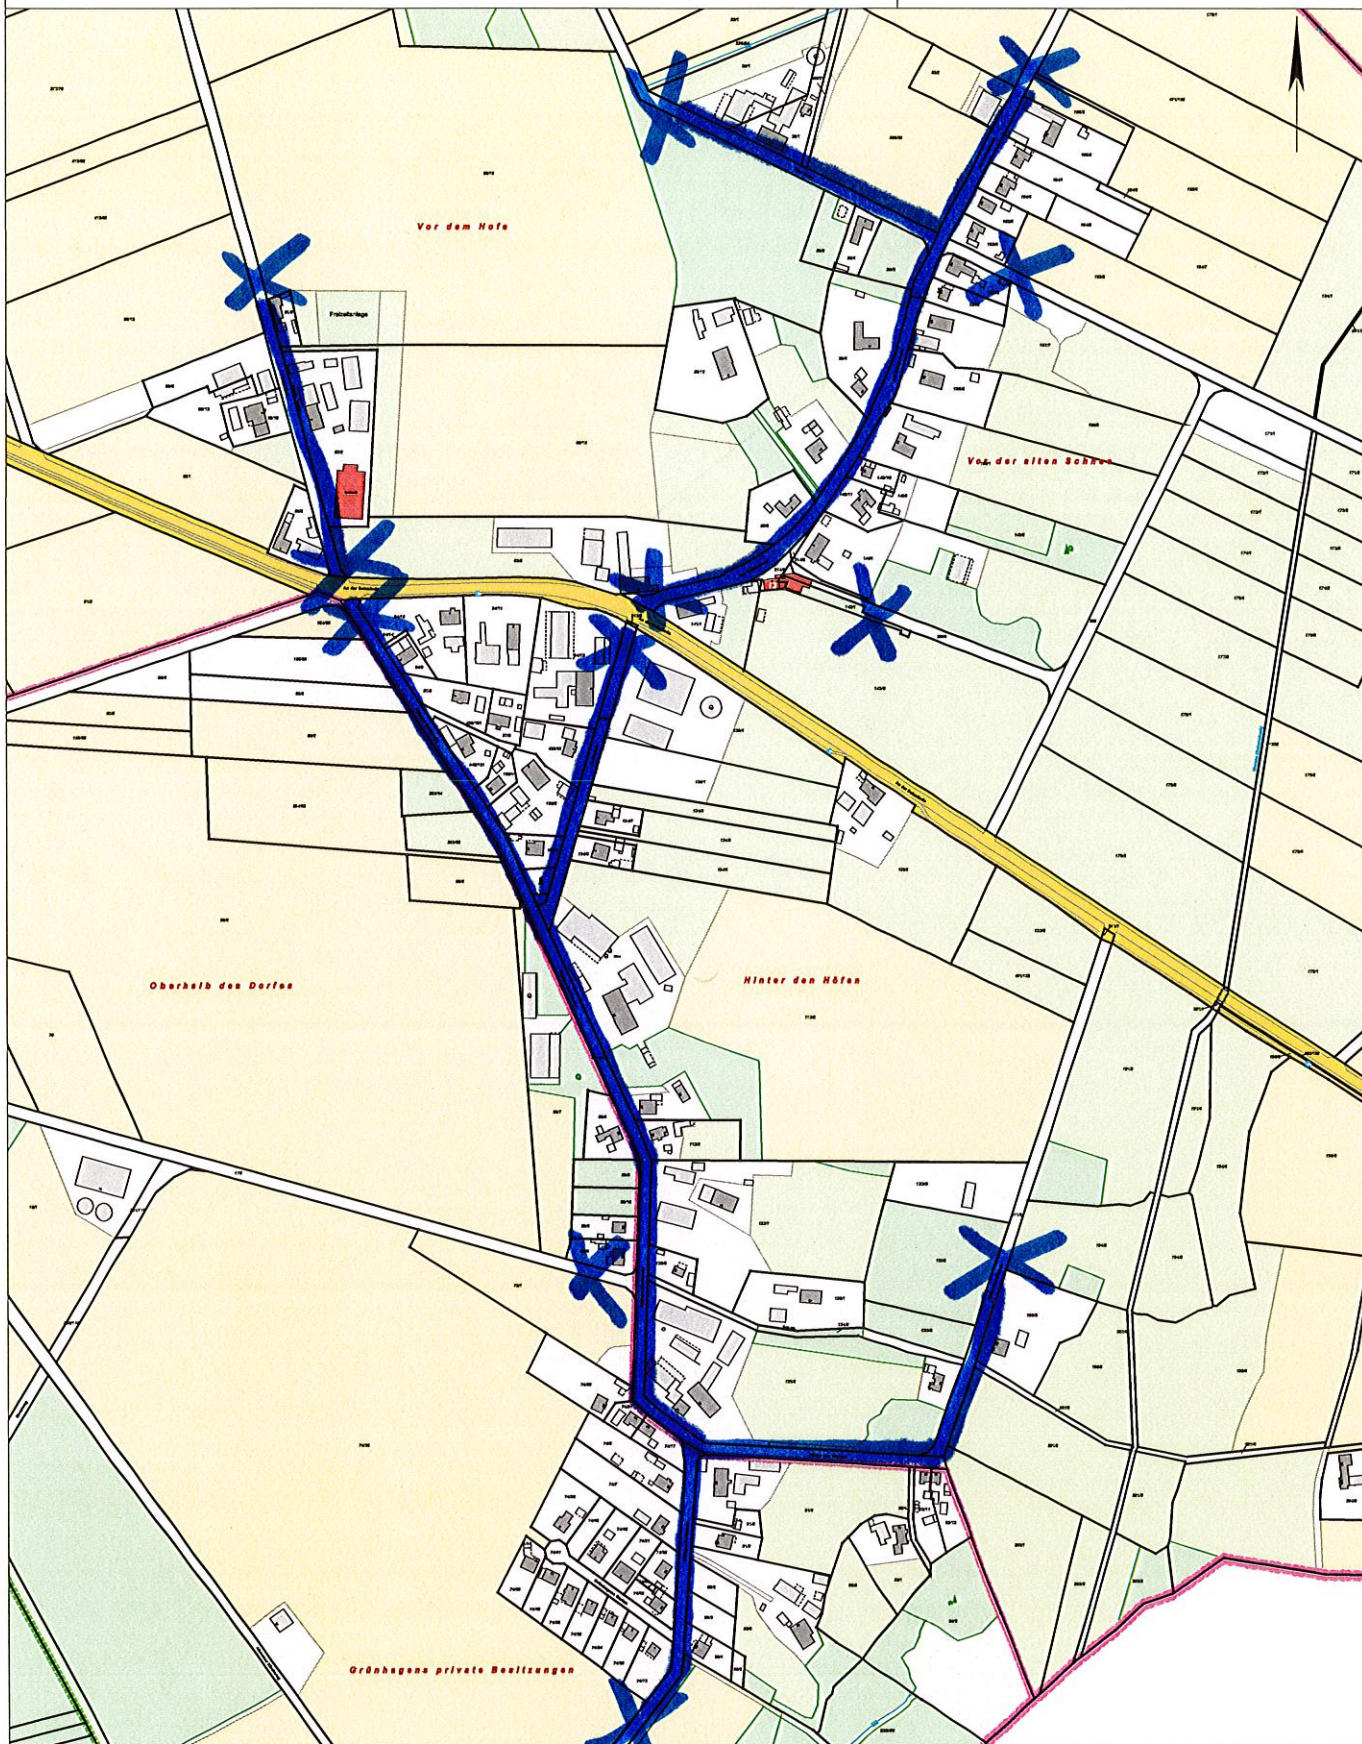

Dieser Auszug ist maschinell erstellt und wird nicht unterschrieben. Auszüge aus der Liegenschaftskarte sind gesetzlich geschützt. Die Vervielfältigung ist nur für eigene, nichtgewerbliche Zwecke gestattet (§13 Absatz 4 Niedersächsisches Vermessungs- und Katastergesetz vom 2. Juli 1985 Nds. GVBl. S. 187). Der Grundriss ist aus einer Karte kleineren Maßstabs erstellt worden. Die Genauigkeit entspricht nur der geometrischen Qualität der ursprünglichen Karte.

# Tempo - 30 - zone

