

Anlage 2

Auszug aus der Liegenschaftskarte

Maßstab 1: 2000

Stadt Visselhövede

Der Bürgermeister

Marktplatz 2

Gemarkung : SCHWITSCHEN


- Zweitkataster -

27374 Visselhövede

Flur : 9

Visselhövede, 24.09.2018

Flurstück : 57/1

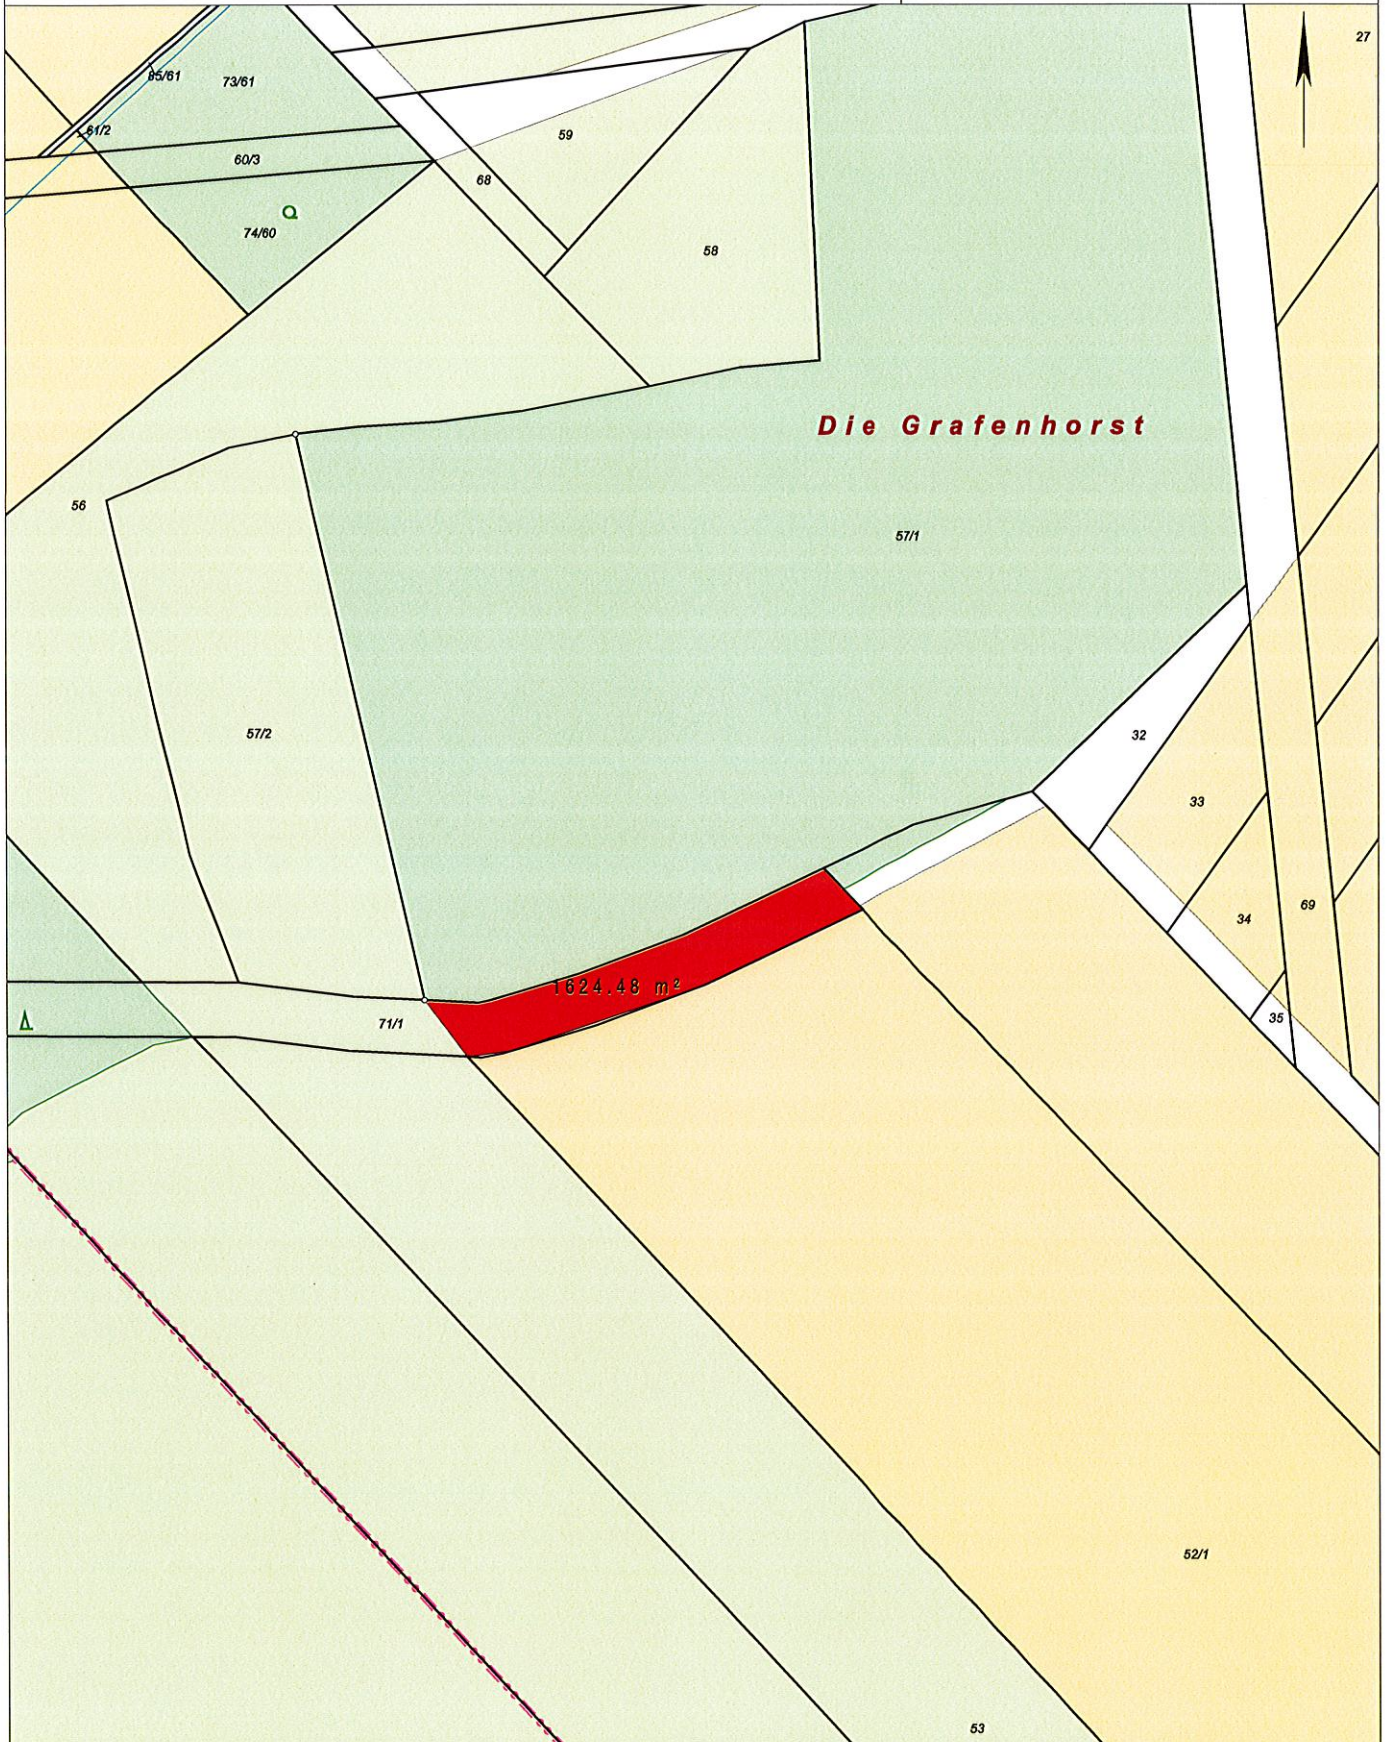

Dieser Auszug ist maschinell erstellt und wird nicht unterschrieben. Auszüge aus der Liegenschaftskarte sind gesetzlich geschützt. Die Vervielfältigung ist nur für eigene, nichtgewerbliche Zwecke gestattet (§13 Absatz 4 Niedersächsisches Vermessungs- und Katastergesetz vom 2. Juli 1985 Nds. GVBl. S. 187). Der Grundriss ist aus einer Karte kleineren Maßstabs erstellt worden. Die Genauigkeit entspricht nur der geometrischen Qualität der ursprünglichen Karte.