



Hartmut Wallin
Stadtratsfraktion Bündnis 90/ DIEGRÜNEN
Im Speckföhr 16

27374 Visselhövede

Rat der Stadt Visselhövede
Marktplatz 2
27374 Visselhövede

Stadt Visselhövede
Eing. 18. Jan. 2019

Bgm	1	2	3	4	PR	GB	
<input checked="" type="checkbox"/>			<input checked="" type="checkbox"/>				

Ja
13
U6

Bau- und Umweltamt
18. Jan. 2019
Posteingang

22. Jan. 2019
31135
Posteingang

RAT
AP 01.19
HG
31135

Schwitschen, 17.01.2019

Antrag zum Ausbau der L 171, Große Straße

Sehr geehrte Damen und Herren,
es soll folgender Beschluss im Rat, nach vorheriger Beratung im Bau- und Schulausschuss, gefasst werden:

Die Stadt Visselhövede spricht sich dafür aus, dass, im Bereich zwischen „Kurze Straße“ und der Fußgängerampel, eine geringfügige Verschwenkung der Fahrbahn durchgeführt wird, um den bestehenden Bestand an Kastanien und Spielfläche vor der Grundschule „Kastanienschule Visselhövede“ zu erhalten oder nur geringfügig zu verändern. Auf die bisher in diesem Bereich geplanten Parkplätze kann verzichtet werden. Dieses ist dem zuständigen Straßenverkehrsbaumt kurzfristig mitzuteilen.

Begründung:


Die 1952 gepflanzten Bäume erfüllen wichtige Funktionen bei der Verschattung der südöstlichen Wände der Schule und bei dem Dämpfen von Erschütterungen und Lärmemissionen, die von der Straße auf die Schule einwirken.
Die Spielfläche ist unverzichtbar als Bewegungsraum für die Schüler.

Für die Stadtratsfraktion Bündnis 90/ DIEGRÜNEN

Mit freundlichen Grüßen


(Hartmut Wallin)

Anlage: 6

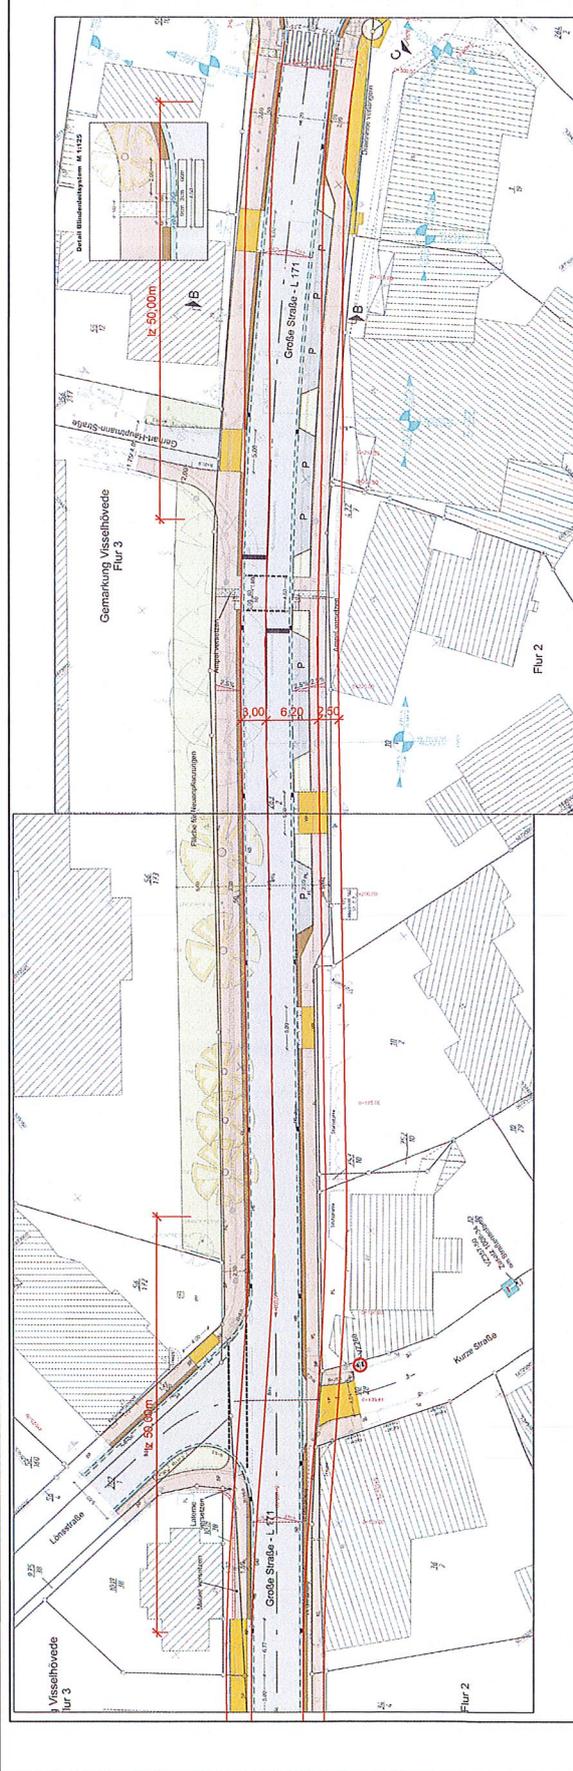

Strassenbauverwaltung des Landes Niedersachsen Strahl / Ahn-Nr / Station L 171 / / Km ... 018 PROJEKT: ... Maststab: 1:250	Lageplan	Übersicht / Blatt-Nr.
Strassenbauverwaltung des Landes Niedersachsen www.strassenbau.niedersachsen.de		
L 171 OD Visselhövede		

Anlage: 7

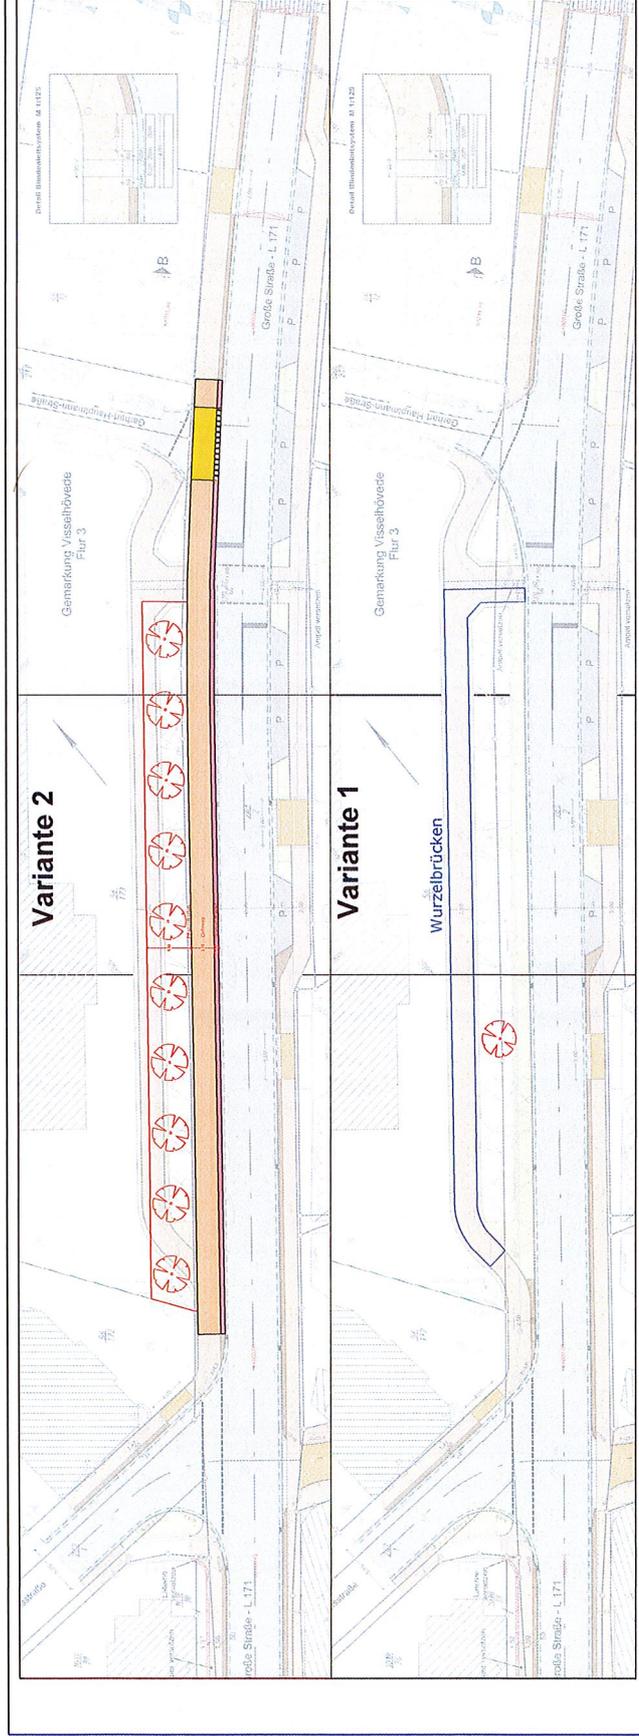

Entwurf: **Niedersächsisches Landesbüro für Straßenbau und Verkehr**
 Bgm-Hilfsmeyer-Str. 10
 27283 Verden
 www.strassenbau.niedersachsen.de

gezeichnet: OR 02/02/18
 geprüft:
 P.-Nr.:

Stadt- und Kreisverwaltung des Landes Niedersachsen
 Stadl./Abw.-Nr./Stabn.: L 171 / ... / Von ... bis ...
 Maßnahmebezeichnung: **L 171 OD Visselhövede**
 Umriss / Blatt-Nr.:
 Lageplan
 Maßstab: 1:200