


Auszug aus der Liegenschaftskarte

Maßstab 1:2000 - Zweitkataster -

Gemeinde : Visselhövede
Gemarkung : JEDDINGEN
Flur : 2
Flurstück : 396/10

Visselhövede, 12.11.2019

Stadt Visselhövede
Der Bürgermeister
Marktplatz 2
27374 Visselhövede

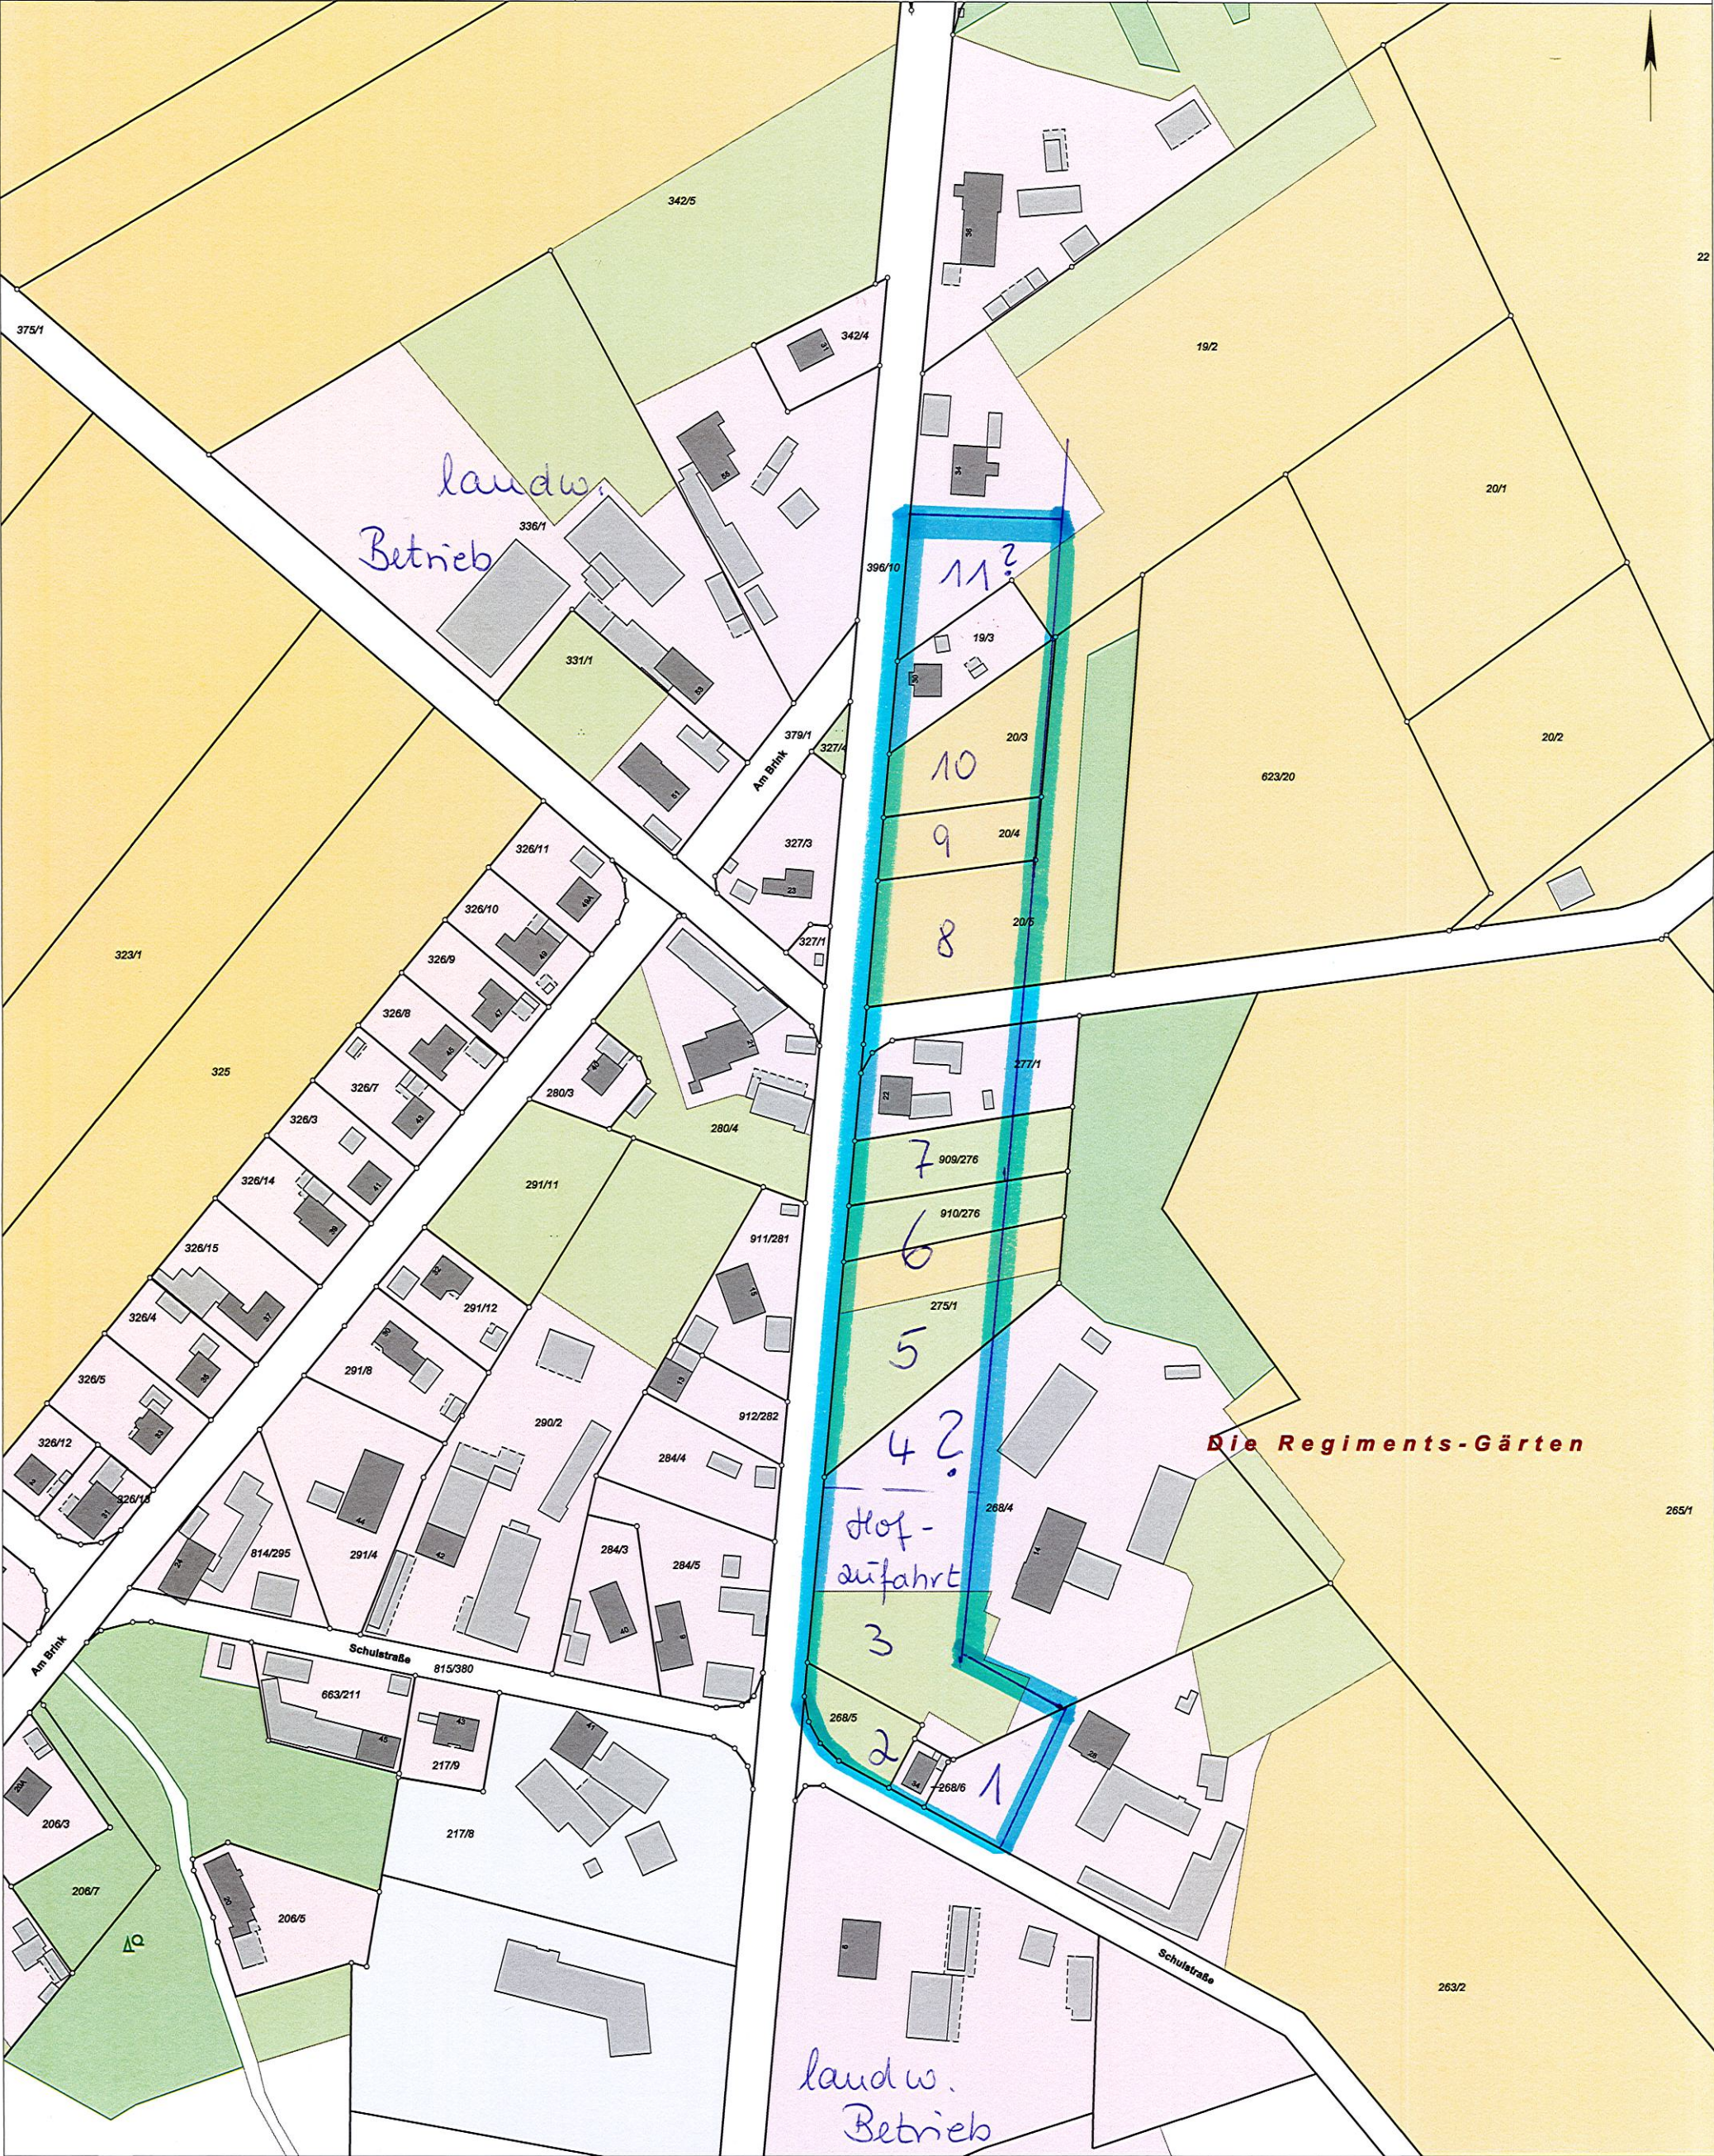

Dieser Auszug ist maschinell erstellt und wird nicht unterschrieben. Auszüge aus der Liegenschaftskarte sind gesetzlich geschützt. Die Vervielfältigung ist nur für eigene, nichtgewerbliche Zwecke gestattet (§13 Absatz 4 Niedersächsisches Grundgesetz). Der Grundriss ist aus einer Karte kleineren Maßstabs erstellt worden. Die Genauigkeit entspricht nur der geometrischen Qualität der ursprünglichen Karte.