

Auszug aus der Liegenschaftskarte

Maßstab 1: 3500

Stadt Visselhövede

Der Bürgermeister

Marktplatz 2

27374 Visselhövede


Gemarkung : HIDDINGEN

- Zweitkataster -

Flur : 2

Flurstück : 97

Visselhövede, 23.11.2020

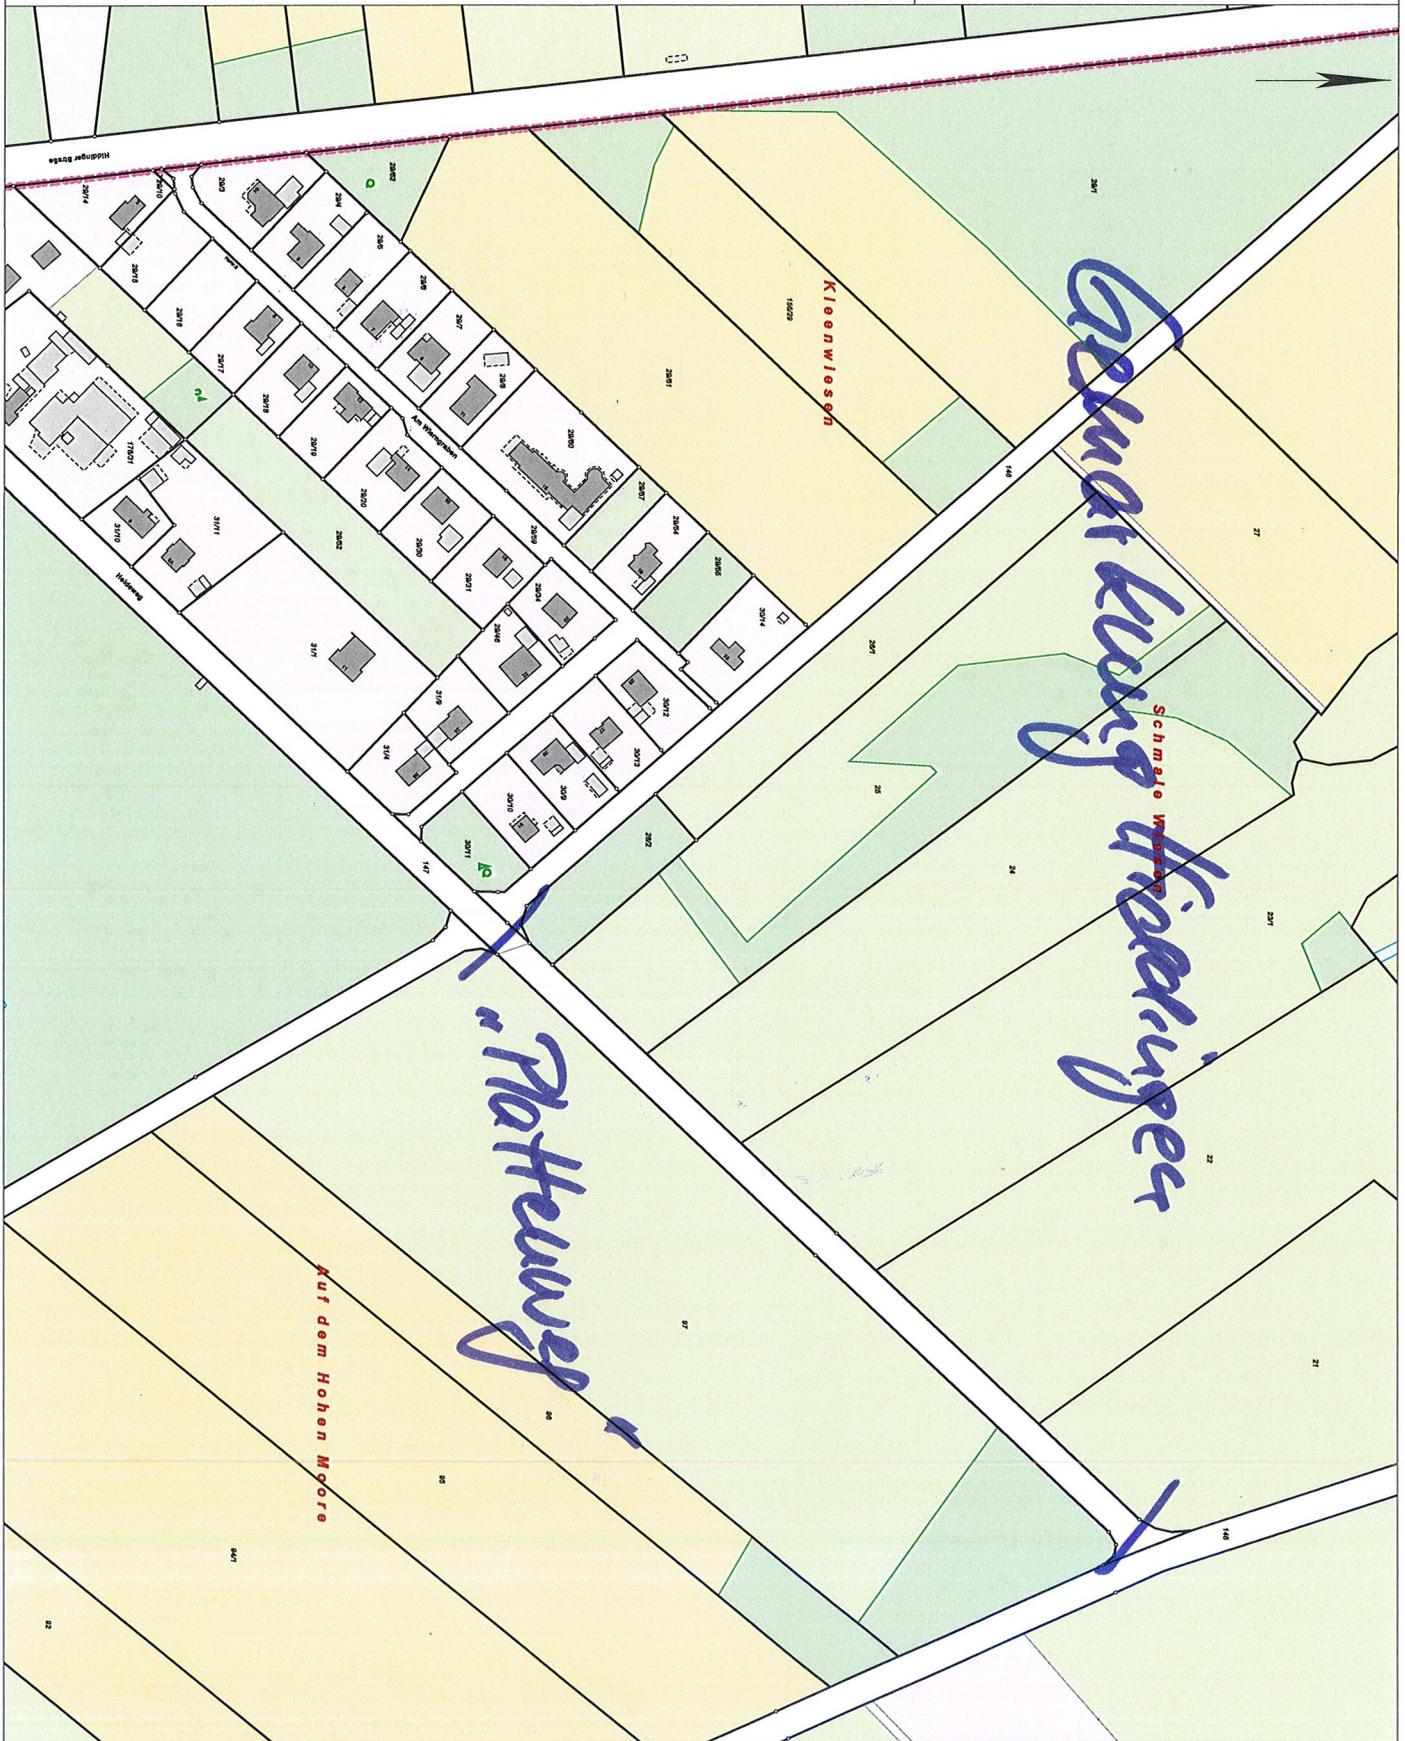

Dieser Auszug ist maschinell erstellt und wird nicht unterschrieben. Auszüge aus der Liegenschaftskarte sind gesetzlich geschützt. Die Vervielfältigung ist nur für eigene, nichtgewerbliche Zwecke gestattet (§13 Absatz 4 Niedersächsisches Vermessungs- und Katastergesetz vom 2. Juli 1985 Nds. GVBl. S. 187). Der Grundriss ist aus einer Karte kleineren Maßstabs erstellt worden. Die Genauigkeit entspricht nur der geometrischen Qualität der ursprünglichen Karte.