


Auszug aus der Liegenschaftskarte Maßstab 1:2000 - Zweitkaster -	Gemeinde : Visselhövede Bemerkung : WITTORF Flur : 2 Flurstück : 88/1	Stadt Visselhövede Der Bürgermeister Marktplatz 2 27374 Visselhövede
---	--	---

Gemeinde : Visselhövede
Bemerkung : WITTORF
Flur : 2
Flurstück : 88/1 Visselhövede, 25.02.2022

**Stadt Visselhövede
Der Bürgermeister
Marktplatz 2
27374 Visselhövede**

Auszug aus der Liegenschaftskarte
Maßstab 1:2000 - Zweikataster -

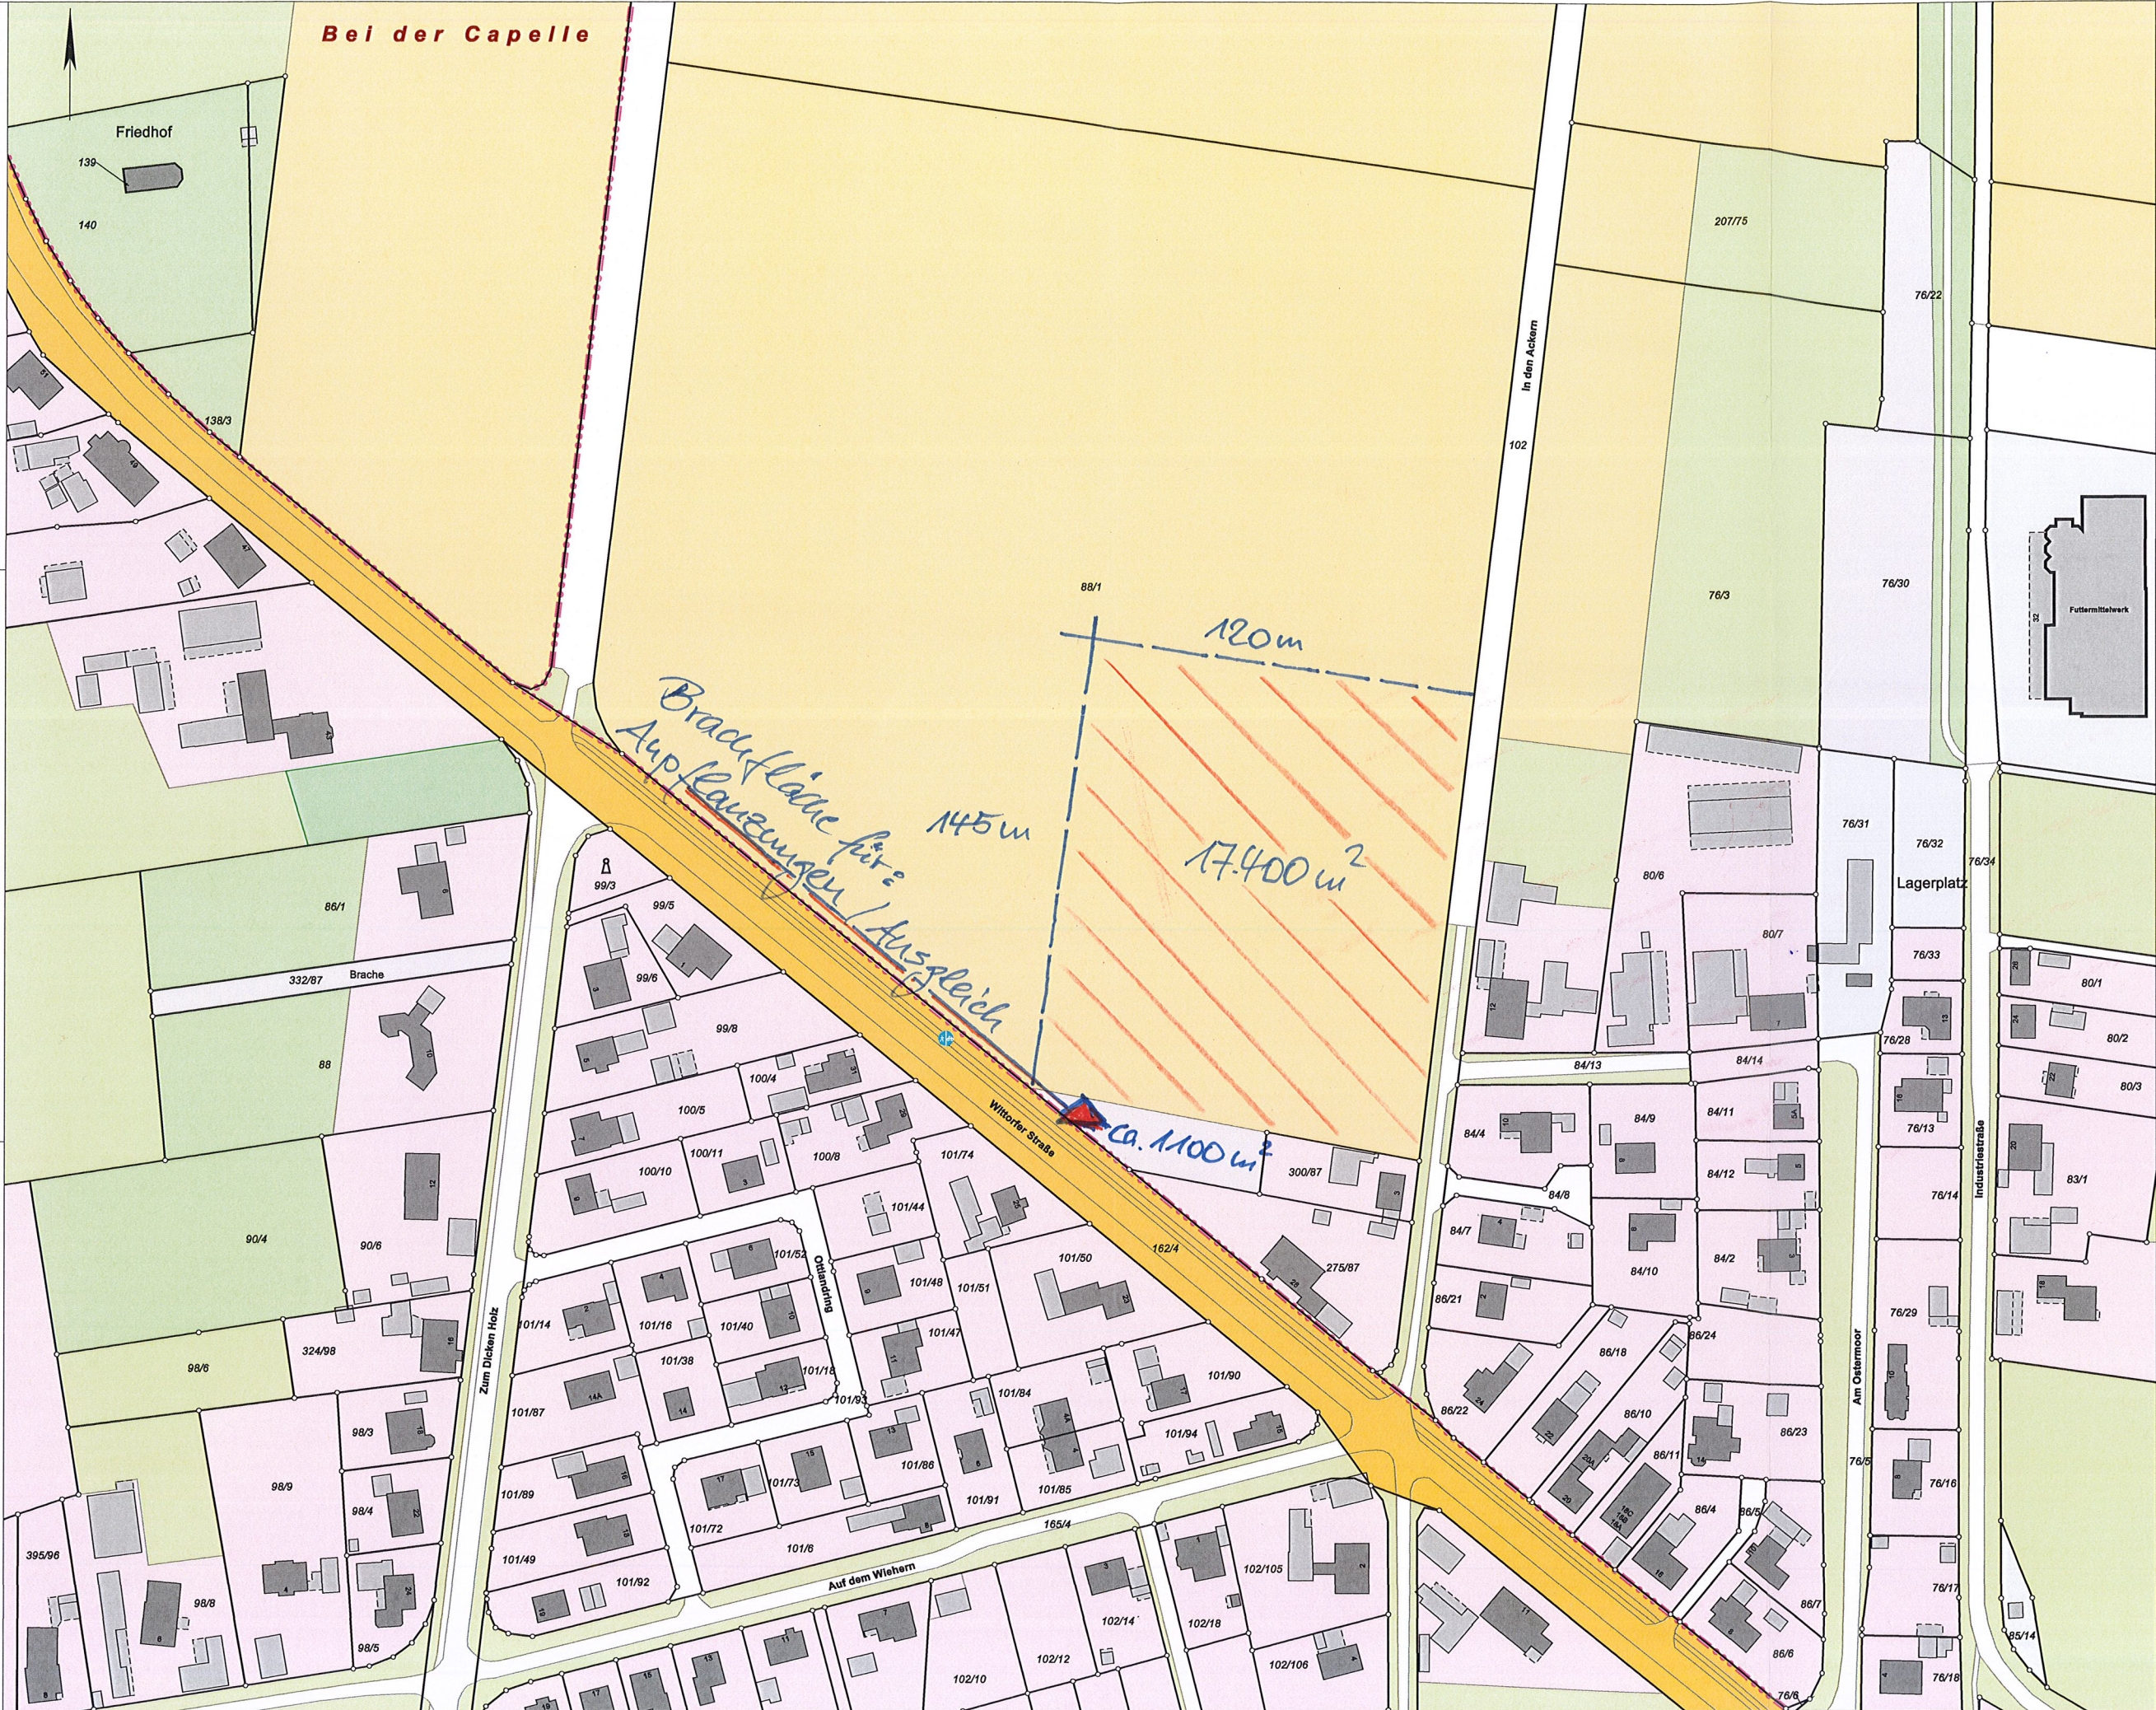

Dieser Auszug ist maschinell erstellt und wird nicht unterschrieben. Auszüge aus der Liegenschaftskarte sind gesetzlich geschützt. Die Vervielfältigung ist nur für eigene, nichtgewerbliche Zwecke gestattet (§13 Absatz 4 Niedersächsisches Grundgesetz). Der Grundriss ist aus einer Karte kleineren Maßstabs erstellt worden. Die Genauigkeit entspricht nur der geometrischen Qualität der ursprünglichen Karte.