

Dieser Auszug ist maschinell erstellt und wird nicht unterschrieben. Auszüge aus der Liegenschaftskarte sind gesetzlich geschützt. Die Vervielfältigung ist nur für eigene, nichtgewerbliche Zwecke gestattet (§13 Absatz 4 Niedersächsisches Grundgesetz). Der Grundriss ist aus einer Karte kleineren Maßstabs erstellt worden. Die Genauigkeit entspricht nur der geometrischen Qualität der ursprünglichen Karte.

Auszug aus der Liegenschaftskarte

Maßstab 1:1000

Gemarkung VISSELHÖVEDE

Zweitkataster

Flur : 3

Flurstück : 46/4


Visselhövede 02.06.1923

Stadt Visselhövede

Der Bürgermeister

Marktplatz 2

27374 Visselhövede

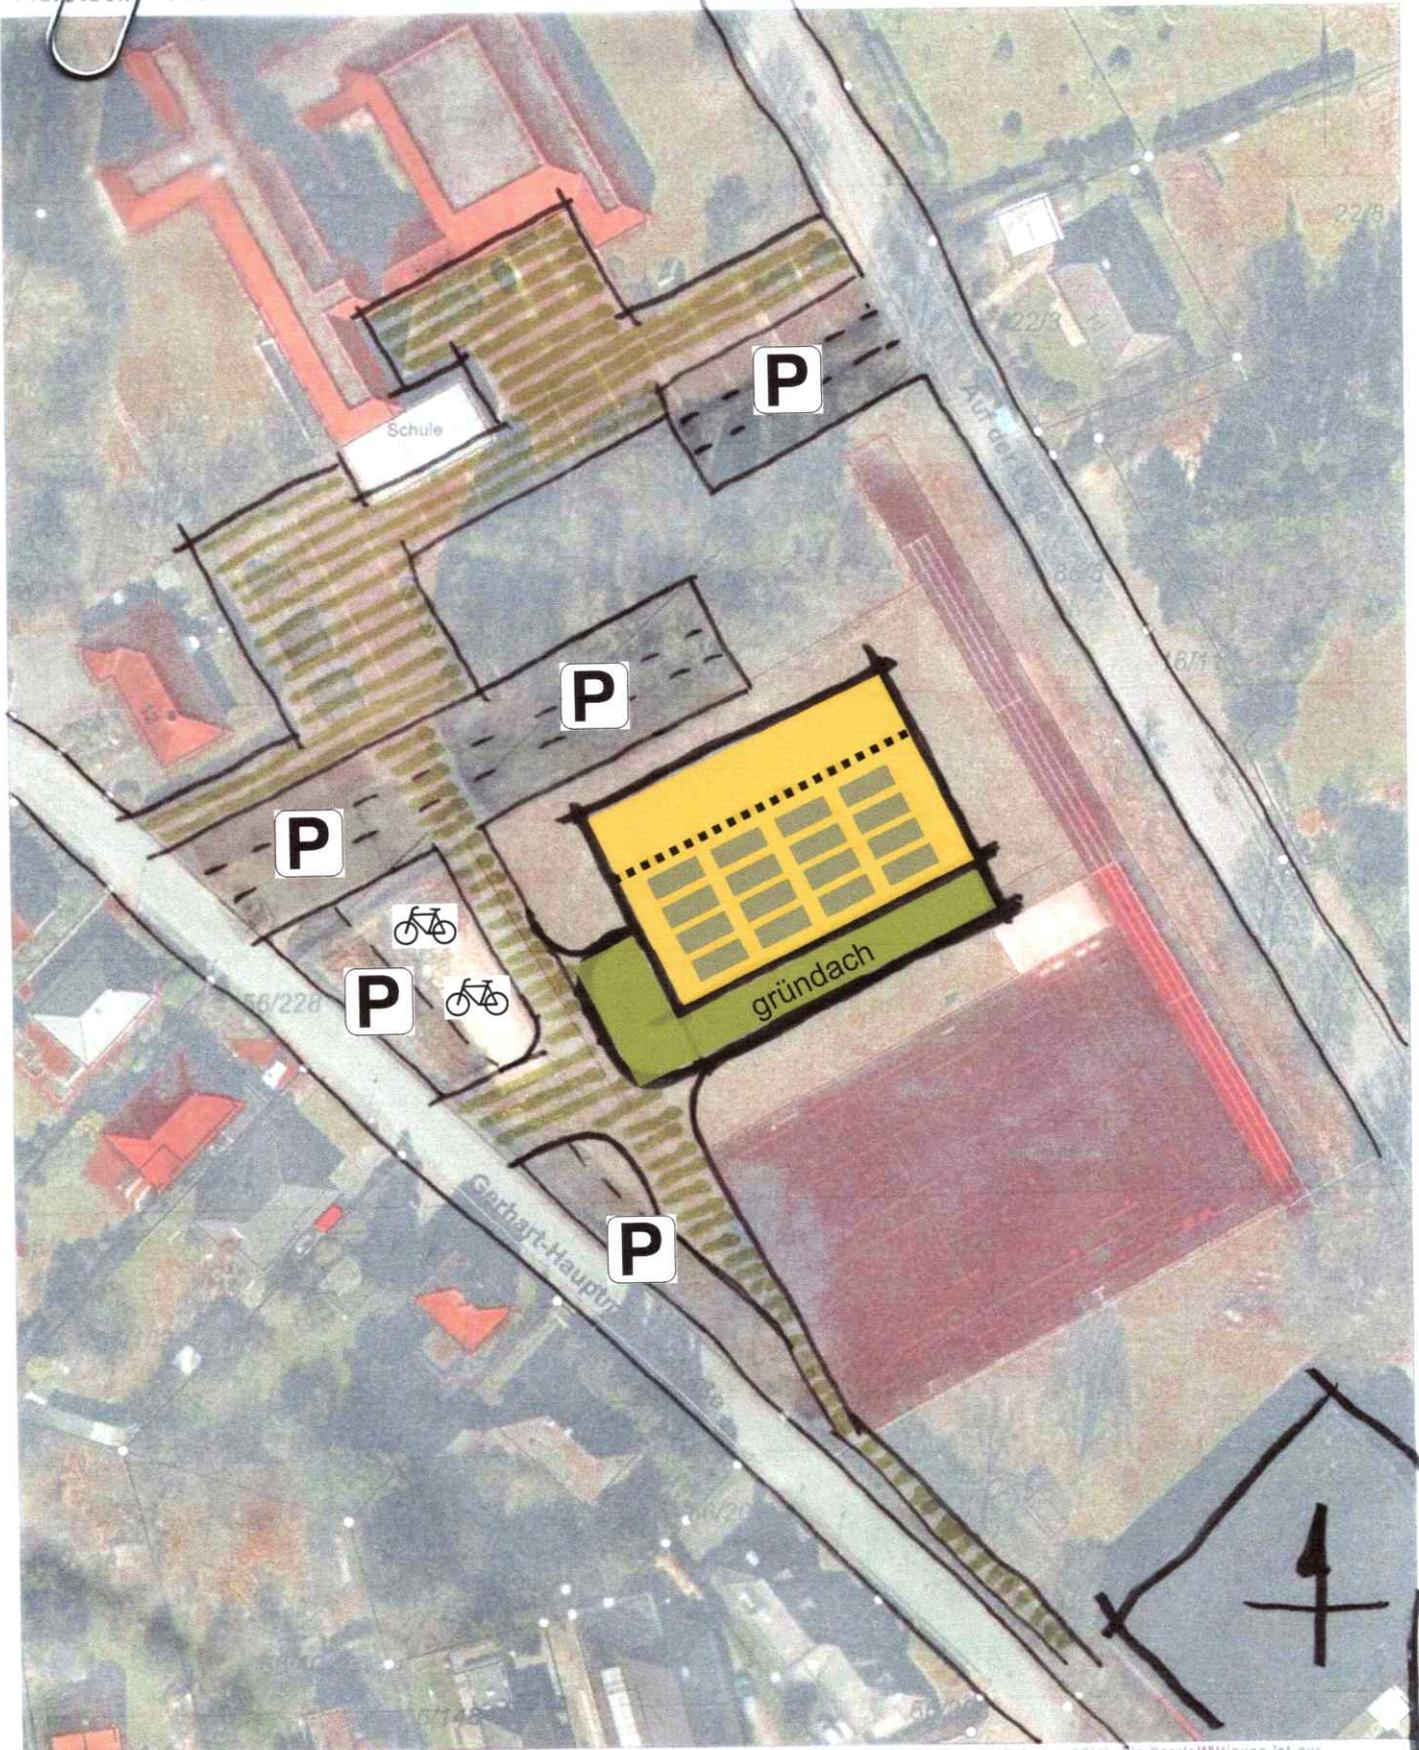


Dieser Auszug ist maschinell erstellt und wird nicht unterschrieben. Auszüge aus der Liegenschaftskarte sind gesetzlich geschützt. Die Vervielfältigung ist nur für eigene, nichtgewerbliche Zwecke gestattet (§13 Absatz 4 Niedersächsisches Vermessungs- und Katastergesetz vom 1. Juli 1985 Nds. GVB. 5 187). Der Grundriß ist aus einer Karte kleineren Maßstabs erstellt worden. Die Genauigkeit entspricht der geometrischen Qualität der ursprünglichen Karte.



ENTWURFSKIZZE SPORTHALLE

45

UNTERGESCHOSS

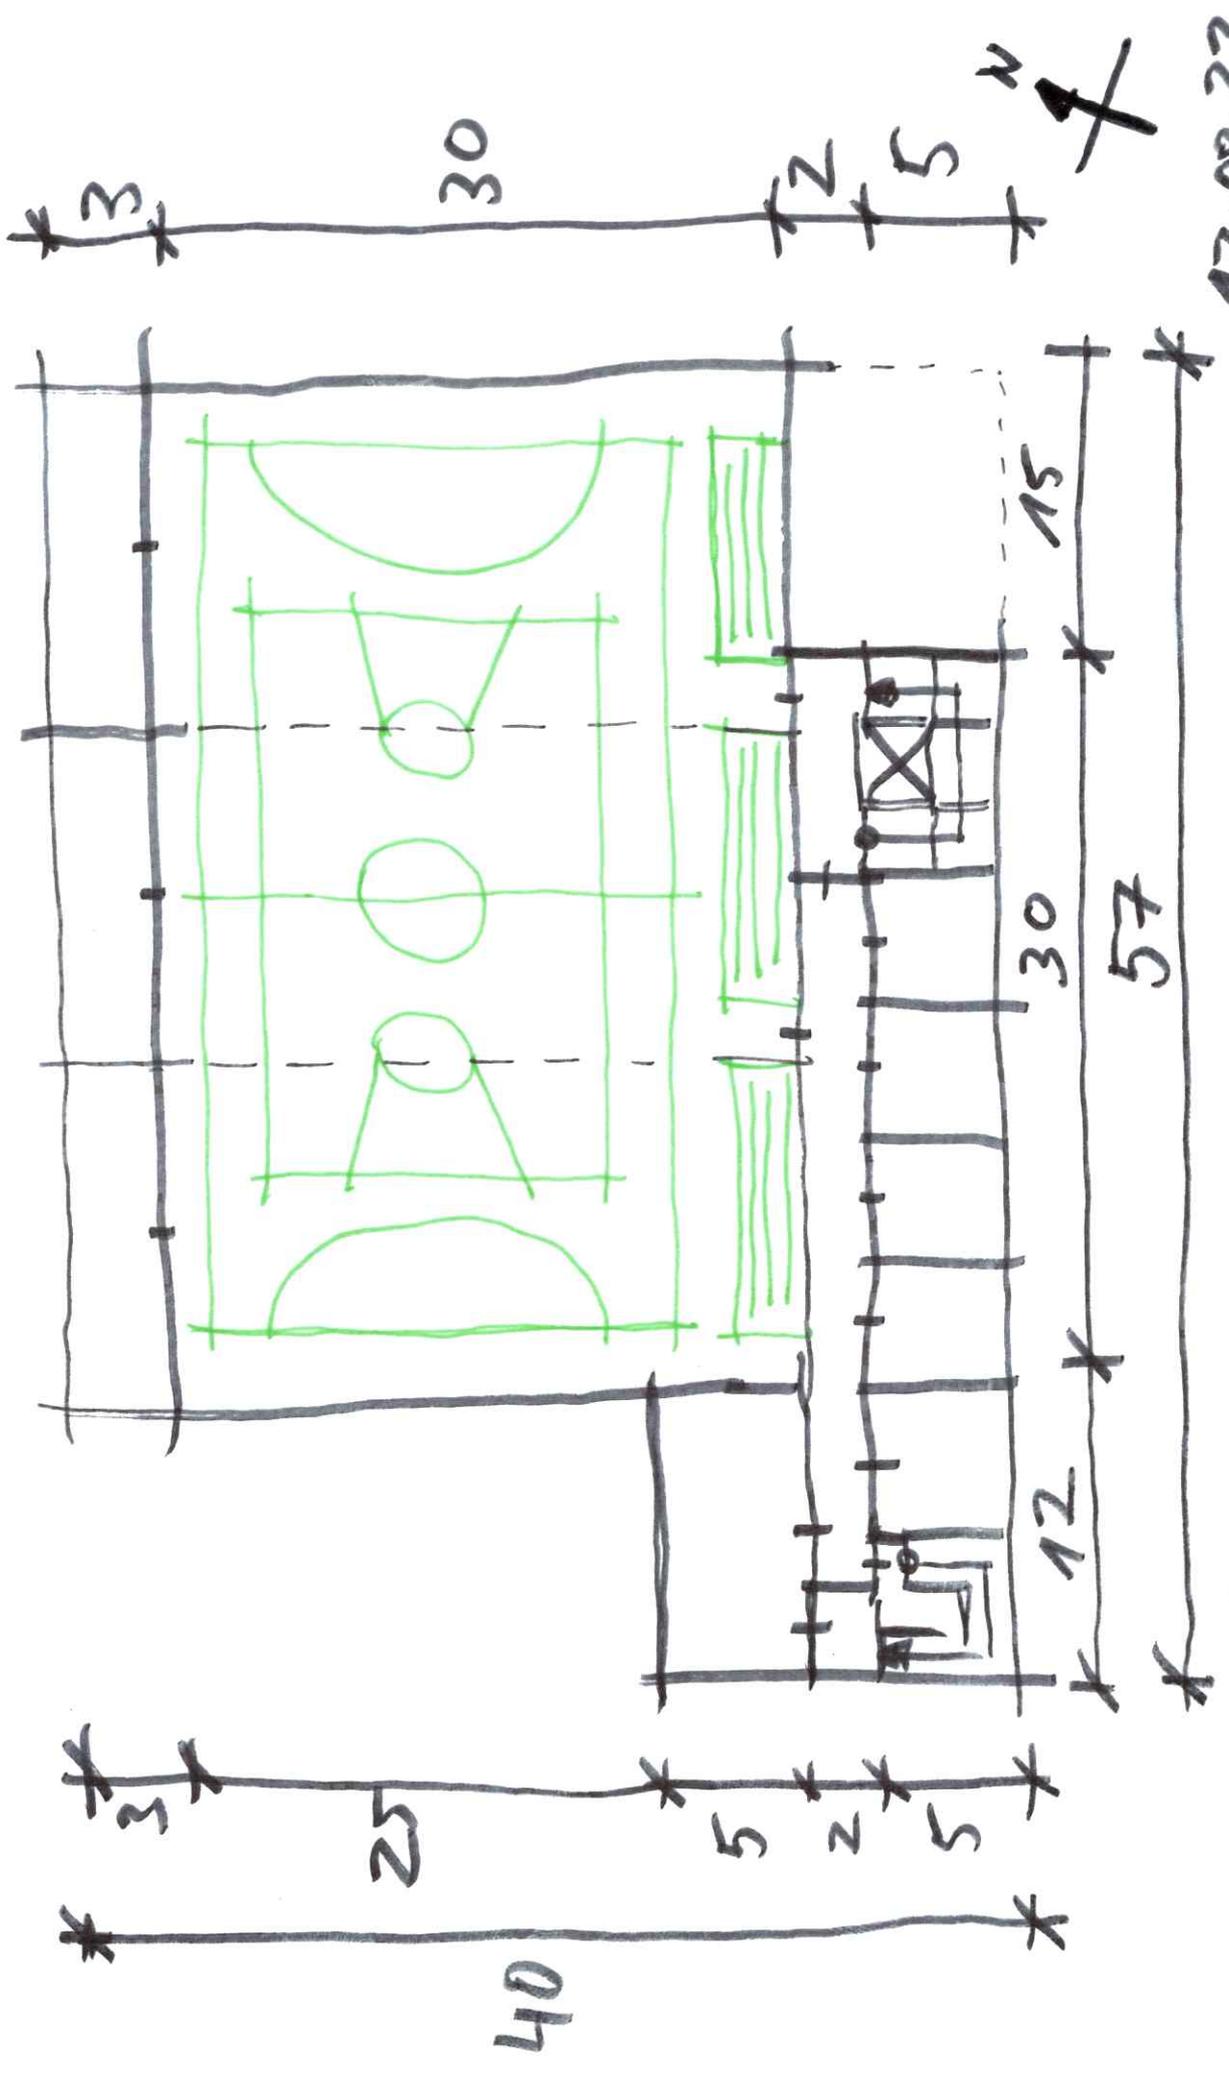


17-08-23

BFS 1.839m²

ENTWURFSKIZZE SPORTHALLS

ERDGESCHOSS

45

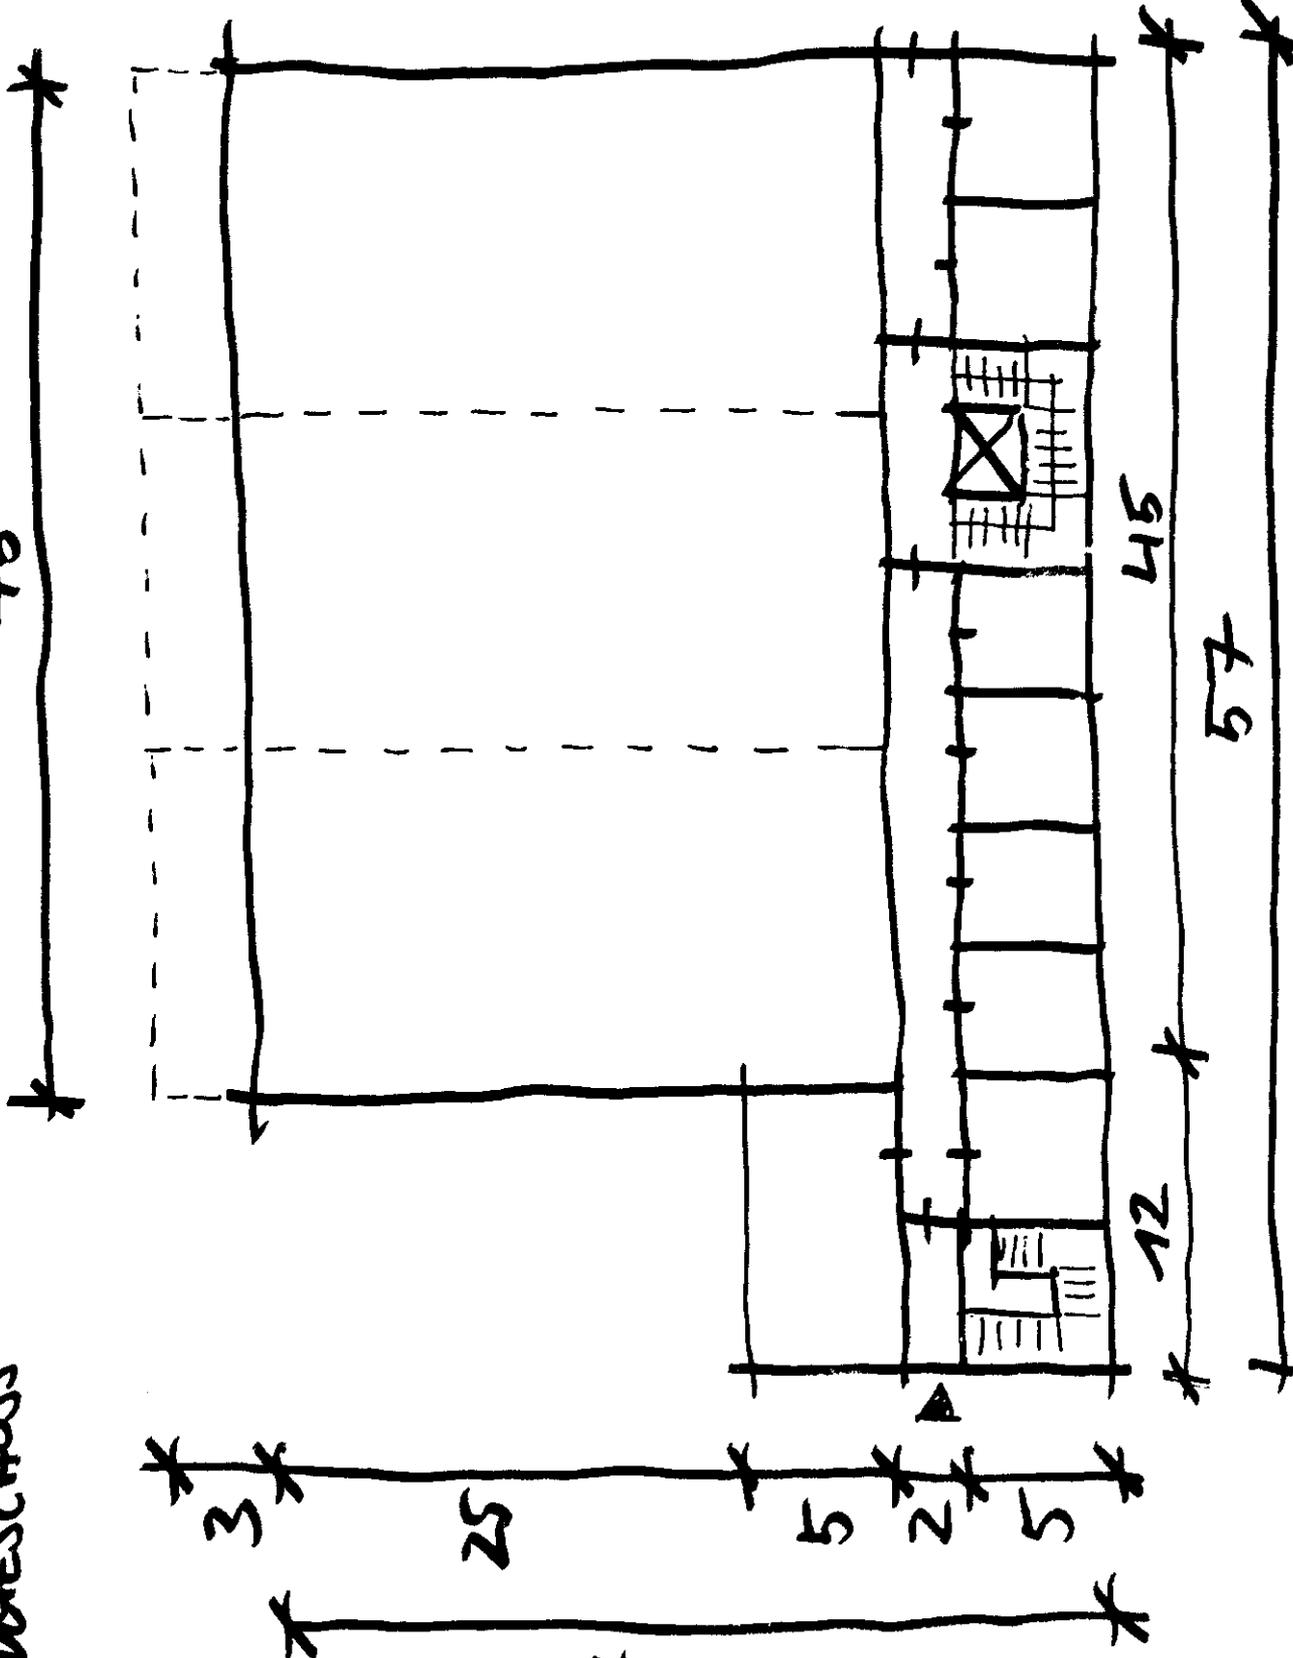

30

2 5

45

57

12

3 25


37

5 2 5


17-08-23

BGF = 1.805 m²

ENTWURFSKIZZE SPORTHALLE

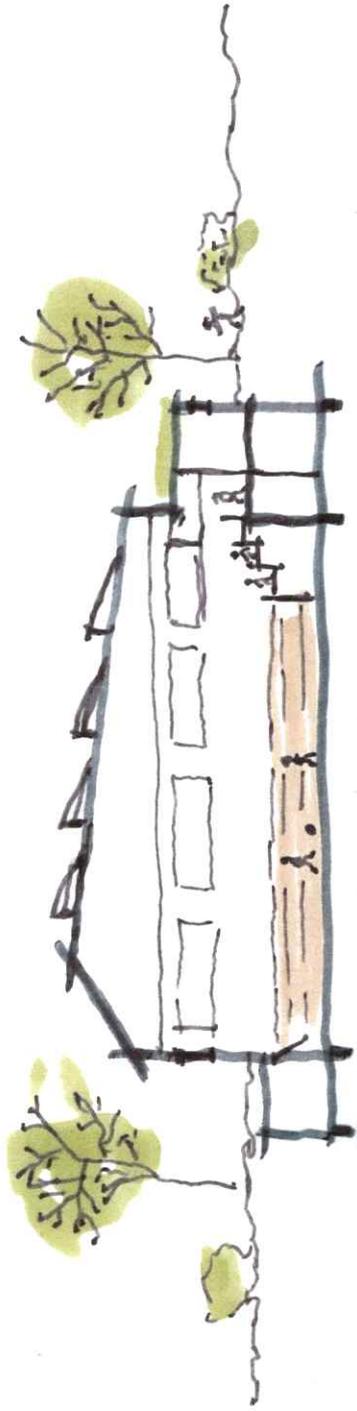


QUERSCHNITT

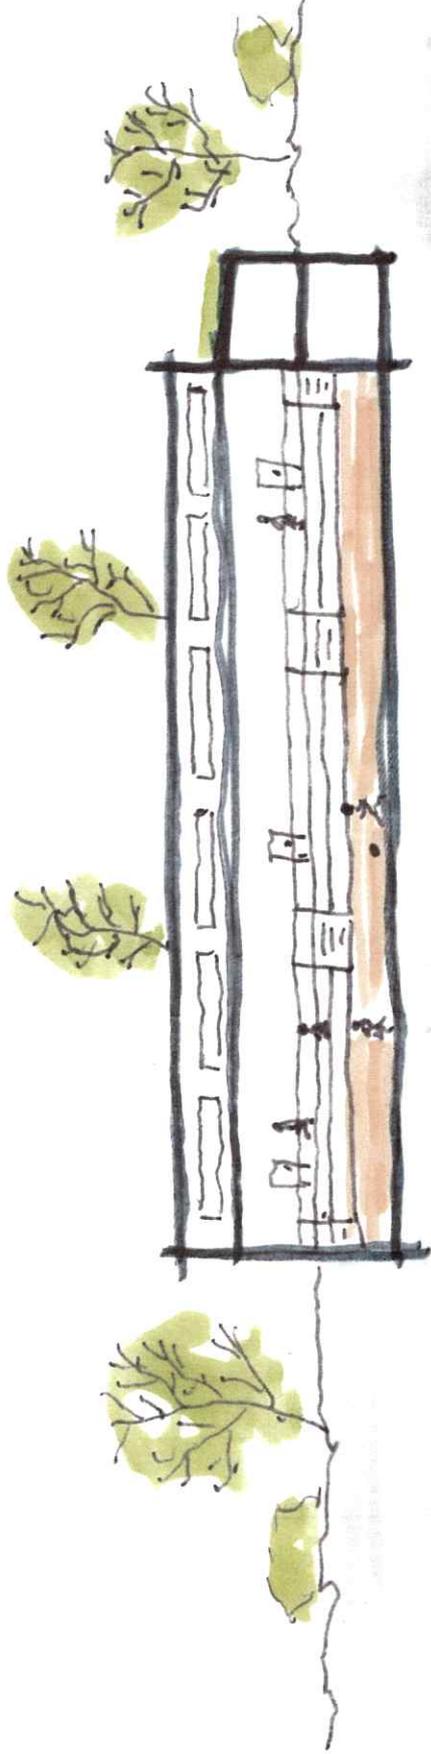

LÄNGSSCHNITT

ENTWURFSKIZZE SPORTHAUSE

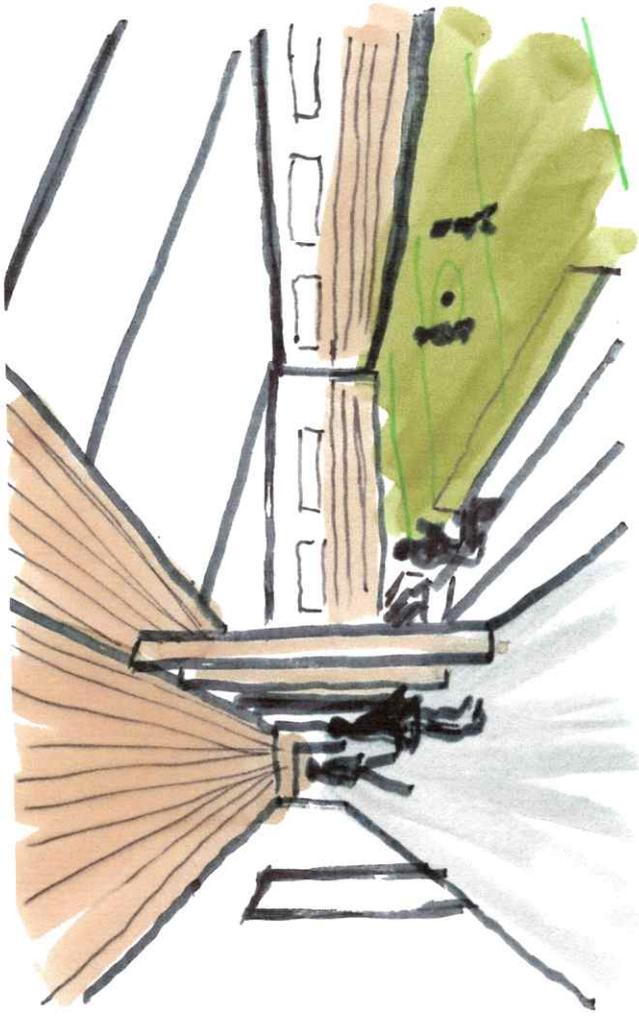

INNENANSICHT



SCHNITT