




Schnitt A-A

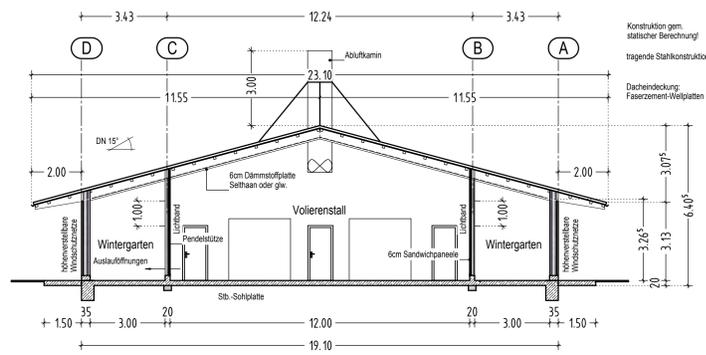


Schnitt B-B

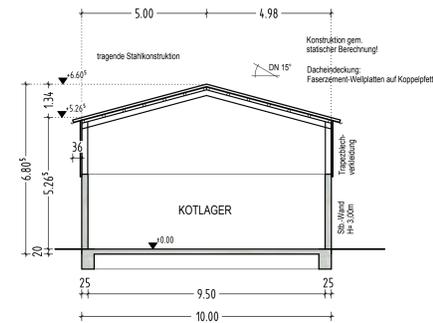


Schnitt C-C

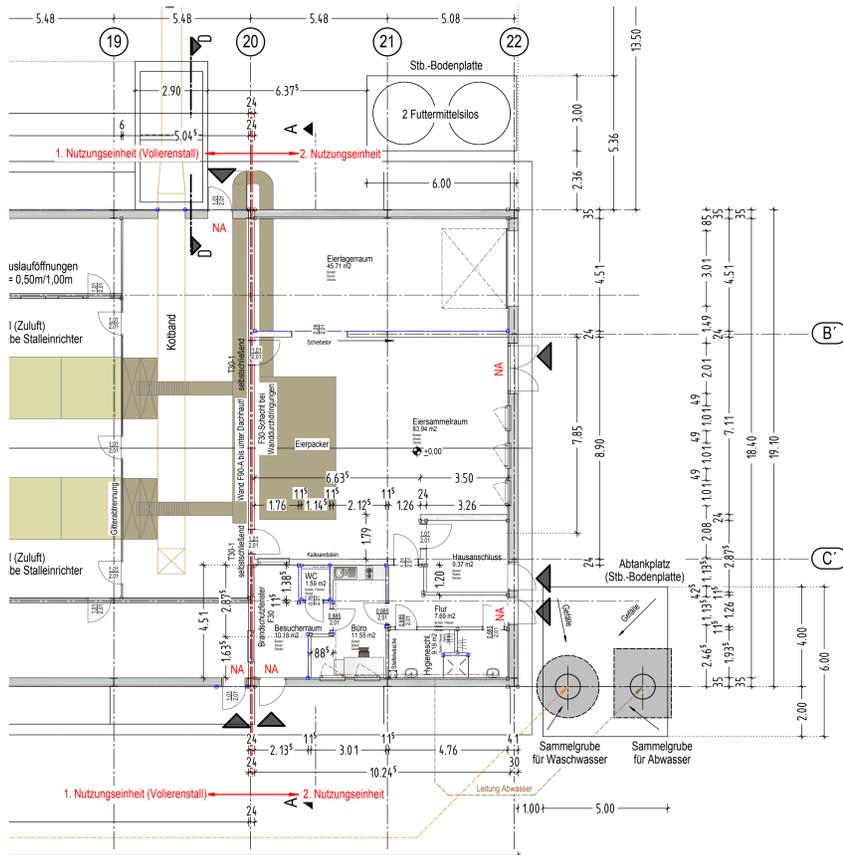

Grundriss M 1:100

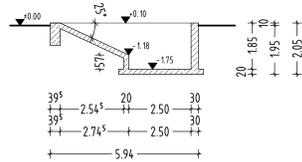

Schnitt D-D

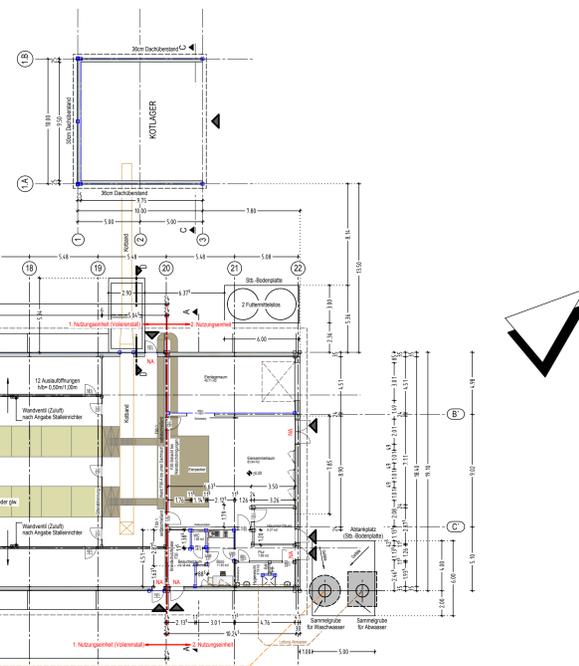

Grundriss M 1:200

Diese Zeichnung ist Bestandteil der Genehmigungsplanung und erfüllt somit nicht die Kriterien einer Ausführungsplanung!
 Diese Bauzeichnung hat nur Gültigkeit mit den genehmigten Unterlagen und der geprüften Statistik!
 Alle Maße sind vorab mit den Fachfirmen für Aufstellung und Einrichtung abzugleichen!
 Alle Maße sind vor Baubeginn zu prüfen!



Änderungen		
nr.	datum	beschreibung
A	22.02.2018 / FL	Lage der Notausgänge geändert; Ausführung der Notausgänge im Bereich des Wintergartens geändert

Titel	GENEHMIGUNGSPLANUNG	Plan Nr.	17-59-01	Blatt	A
-------	---------------------	----------	----------	-------	---

Dipl.-Ing. (FH) Ulrich **ALPERS**
BAUPLANUNG
 LANDWIRTSCHAFT - GEWERBE - WOHNUNGSBAU
 Querstraße 8 27404 Heeslingen Tel. 04281/95 60 60
 Neubau Legehennenstall
 Christoph Eimer
 Battenbrock 8
 27374 Visselhövede
 Maßstab: 1 : 200/ 100/25 Grundriss/Schnitte Datum: 02.02.2018 / FL