Auszug aus der Liegenschaftskarte

Maßstab 1: 200

Gemarkung : BUCHHOLZ - Zweitkataster -


Flur : 3

Flurstück : 23/5

Visselhövede, 20.12.2017

Stadt Visselhövede
Der Bürgermeister
Marktplatz 2

27374 Visselhövede

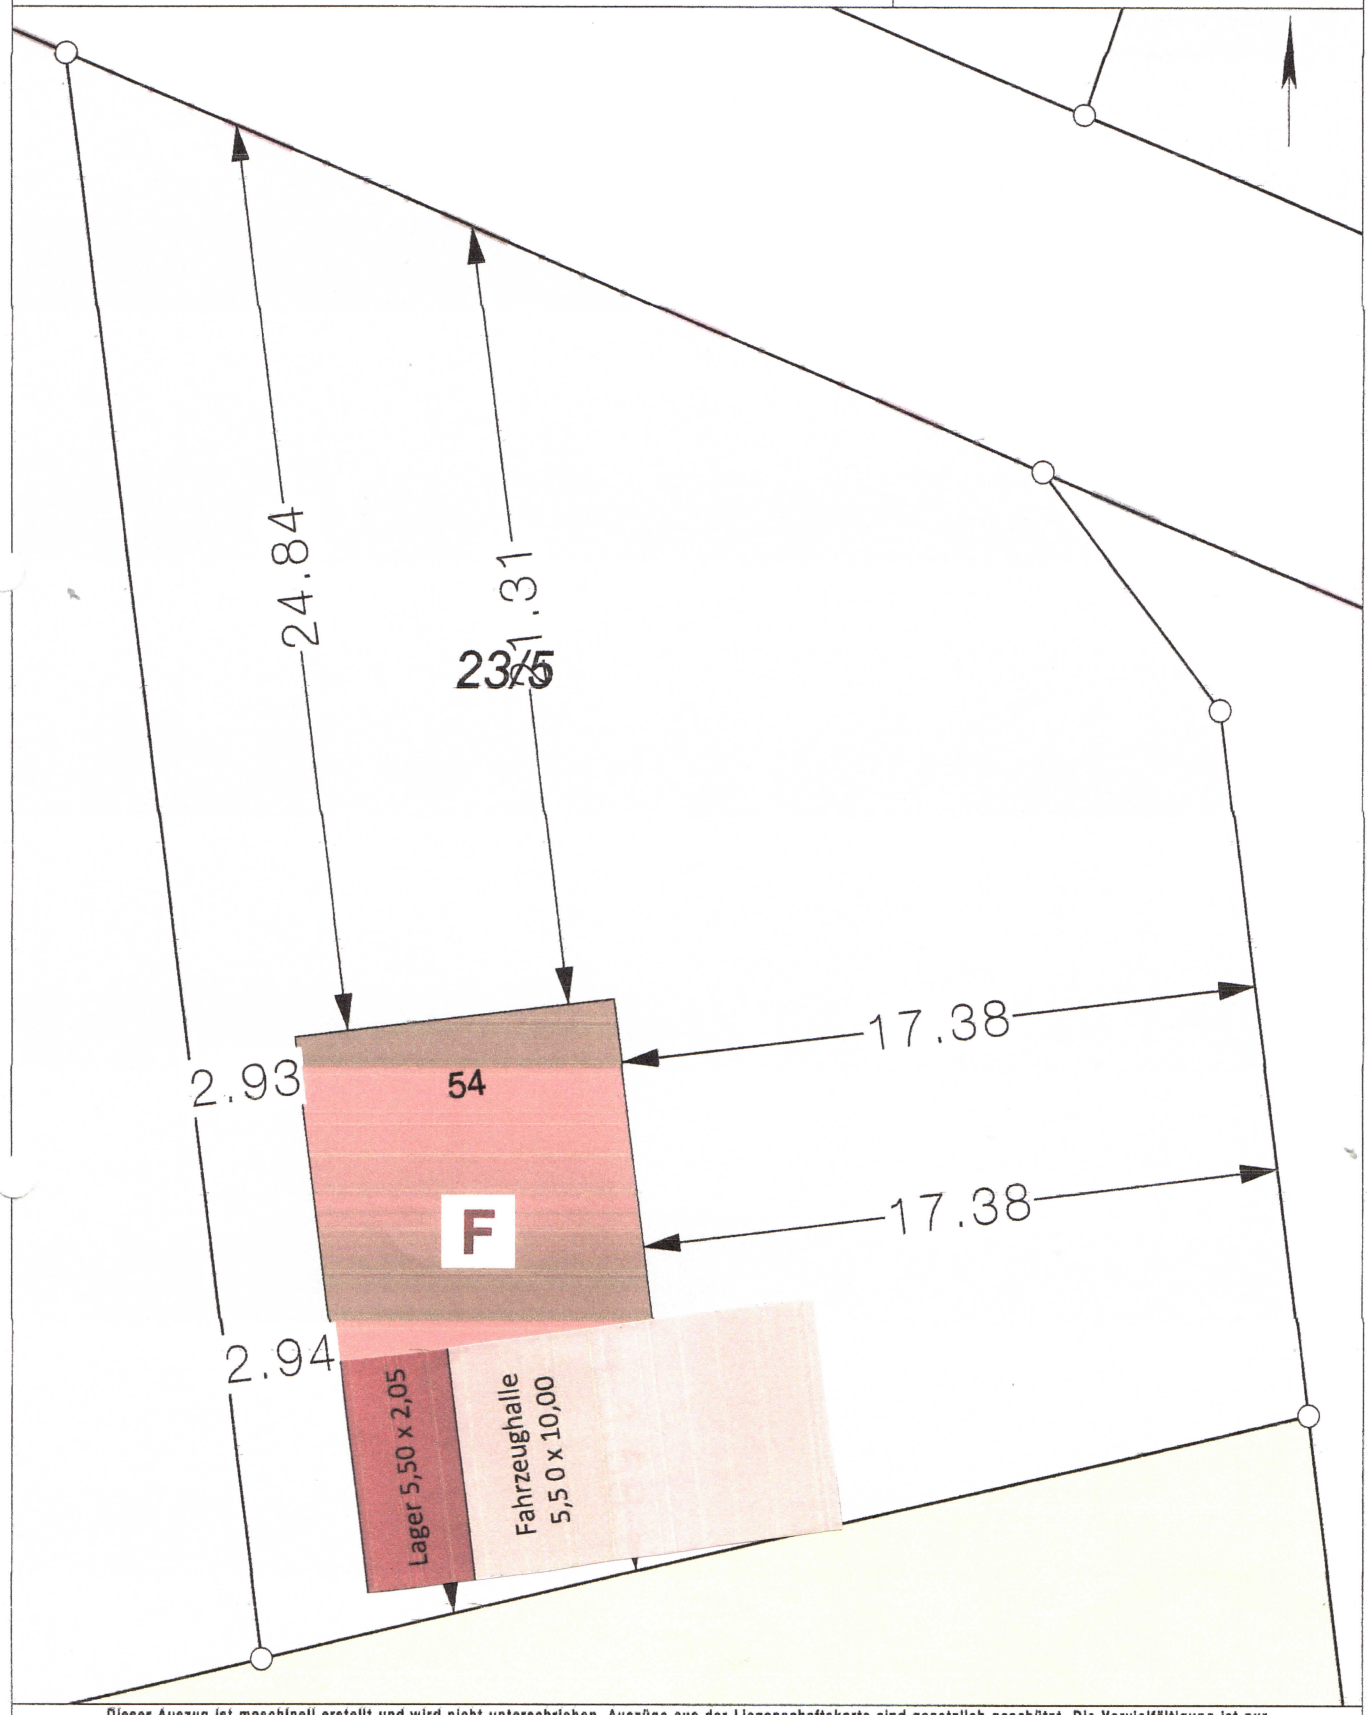

Dieser Auszug ist maschinell erstellt und wird nicht unterschrieben. Auszüge aus der Liegenschaftskarte sind gesetzlich geschützt. Die Vervielfältigung ist nur für eigene, nichtgewerbliche Zwecke gestattet (§13 Absatz 4 Niedersächsisches Vermessungs- und Katastergesetzt vom 2. Juli 1985 Nds. GVBl. S. 187).
Der Grundriss ist aus einer Karte kleineren Maßstabs erstellt worden. Die Genauigkeit entspricht nur der geometrischen Qualität der ursprünglichen Karte.