Auszug aus der Liegenschaftskarte

Maßstab 1: 1000

Gemarkung : KETTENBURG - Zweitkataster -

Flur : 1

Flurstück : 50/9

Visselhövede, 15.11.2019

Stadt Visselhövede
Der Bürgermeister
Marktplatz 2

27374 Visselhövede

Dieser Auszug ist maschinell erstellt und wird nicht unterschrieben. Auszüge aus der Liegenschaftskarte sind gesetzlich geschützt. Die Vervielfältigung ist nur für eigene, nichtgewerbliche Zwecke gestattet (§13 Absatz 4 Niedersächsisches Vermessungs- und Katastergesetzt vom 2. Juli 1985 Nds. GVBl. S. 187).
Der Grundriss ist aus einer Karte kleineren Maßstabs erstellt worden. Die Genauigkeit entspricht nur der geometrischen Qualität der ursprünglichen Karte.

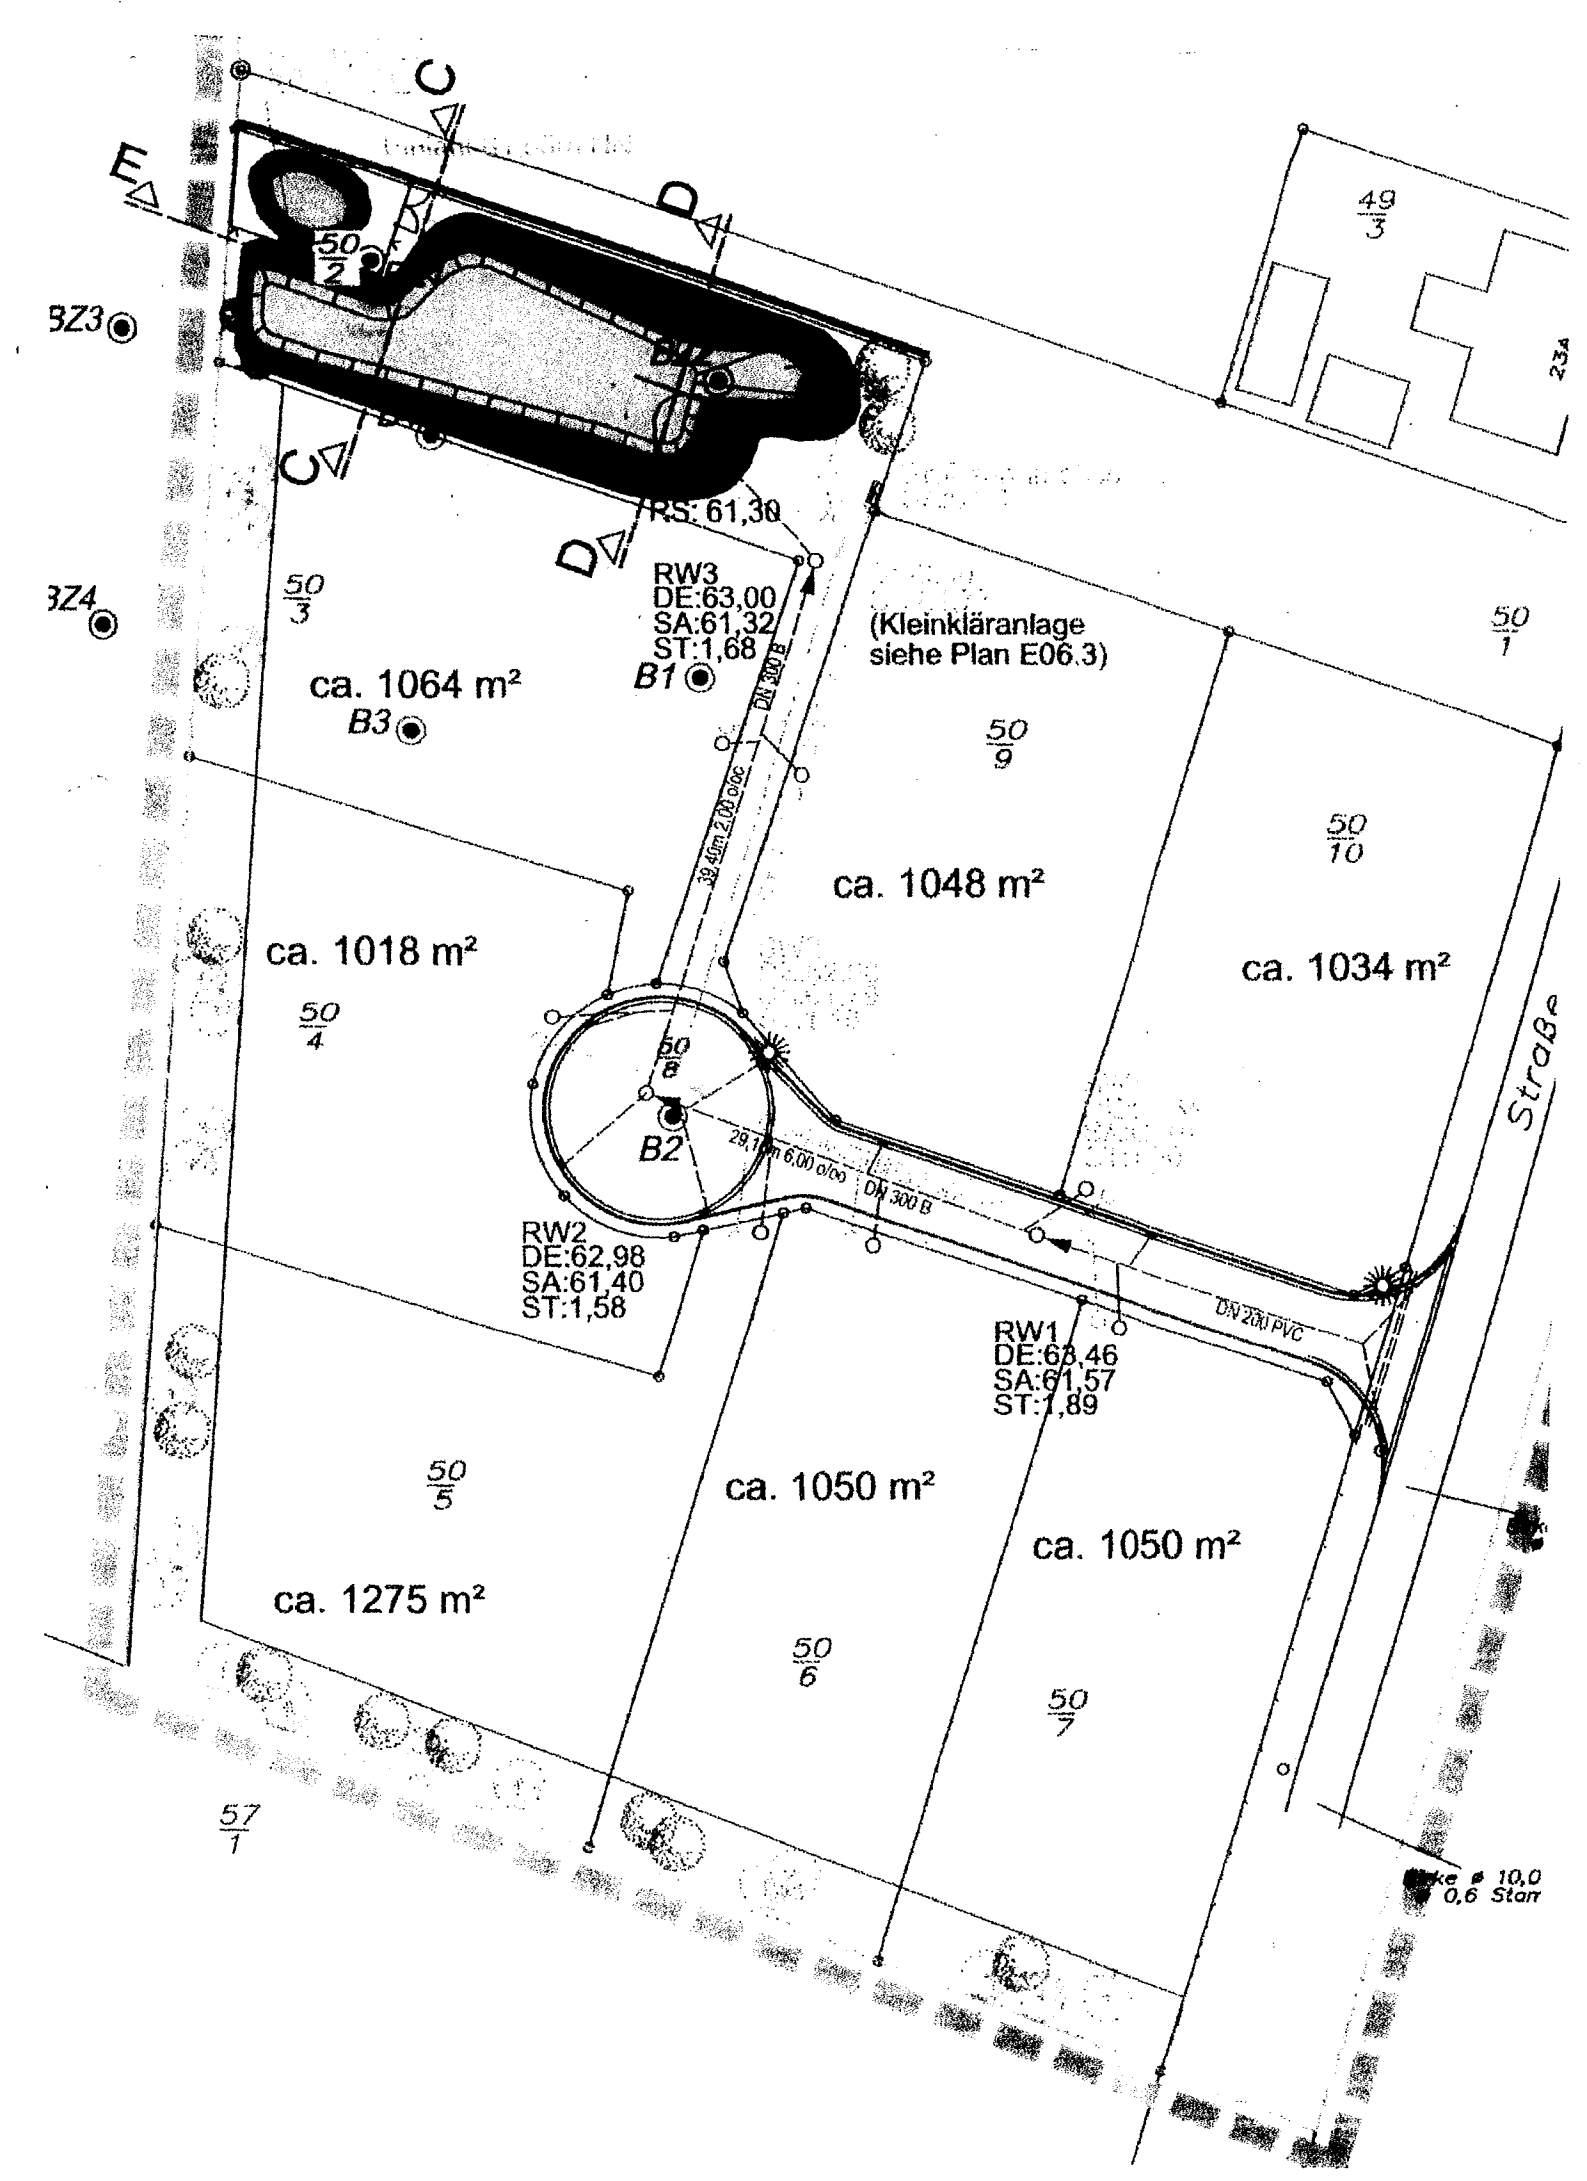
BZ3
BZ4
50/2
49/3
50/3
50/1
50/9
50/10
50/4
50/8
50/5
50/6
50/7
57/1
B1
B2
B3
B4
RS: 61,30
RW3
DE:63,00
SA:61,32
ST:1,68
RW2
DE:62,98
SA:61,40
ST:1,58
RW1
DE:63,46
SA:61,57
ST:1,89
(Kleinkläranlage
siehe Plan E06.3)
ca. 1064 m²
ca. 1048 m²
ca. 1034 m²
ca. 1018 m²
ca. 1050 m²
ca. 1050 m²
ca. 1275 m²
39,40m 2,00 o/oo DN 300 B
29,10m 6,00 o/oo DN 300 B
DN 200 PVC
Straße