

Auszug aus der Liegenschaftskarte

Maßstab 1: 2000

Gemarkung : VISSLHÖVEDE

- Zweitkataster -

Flur : 4

Flurstück : 40/10

Visselhövede, 12.01.2023

Stadt Visselhövede


Der Bürgermeister

Marktplatz 2

27374 Visselhövede

Anlage 2

OM-2023

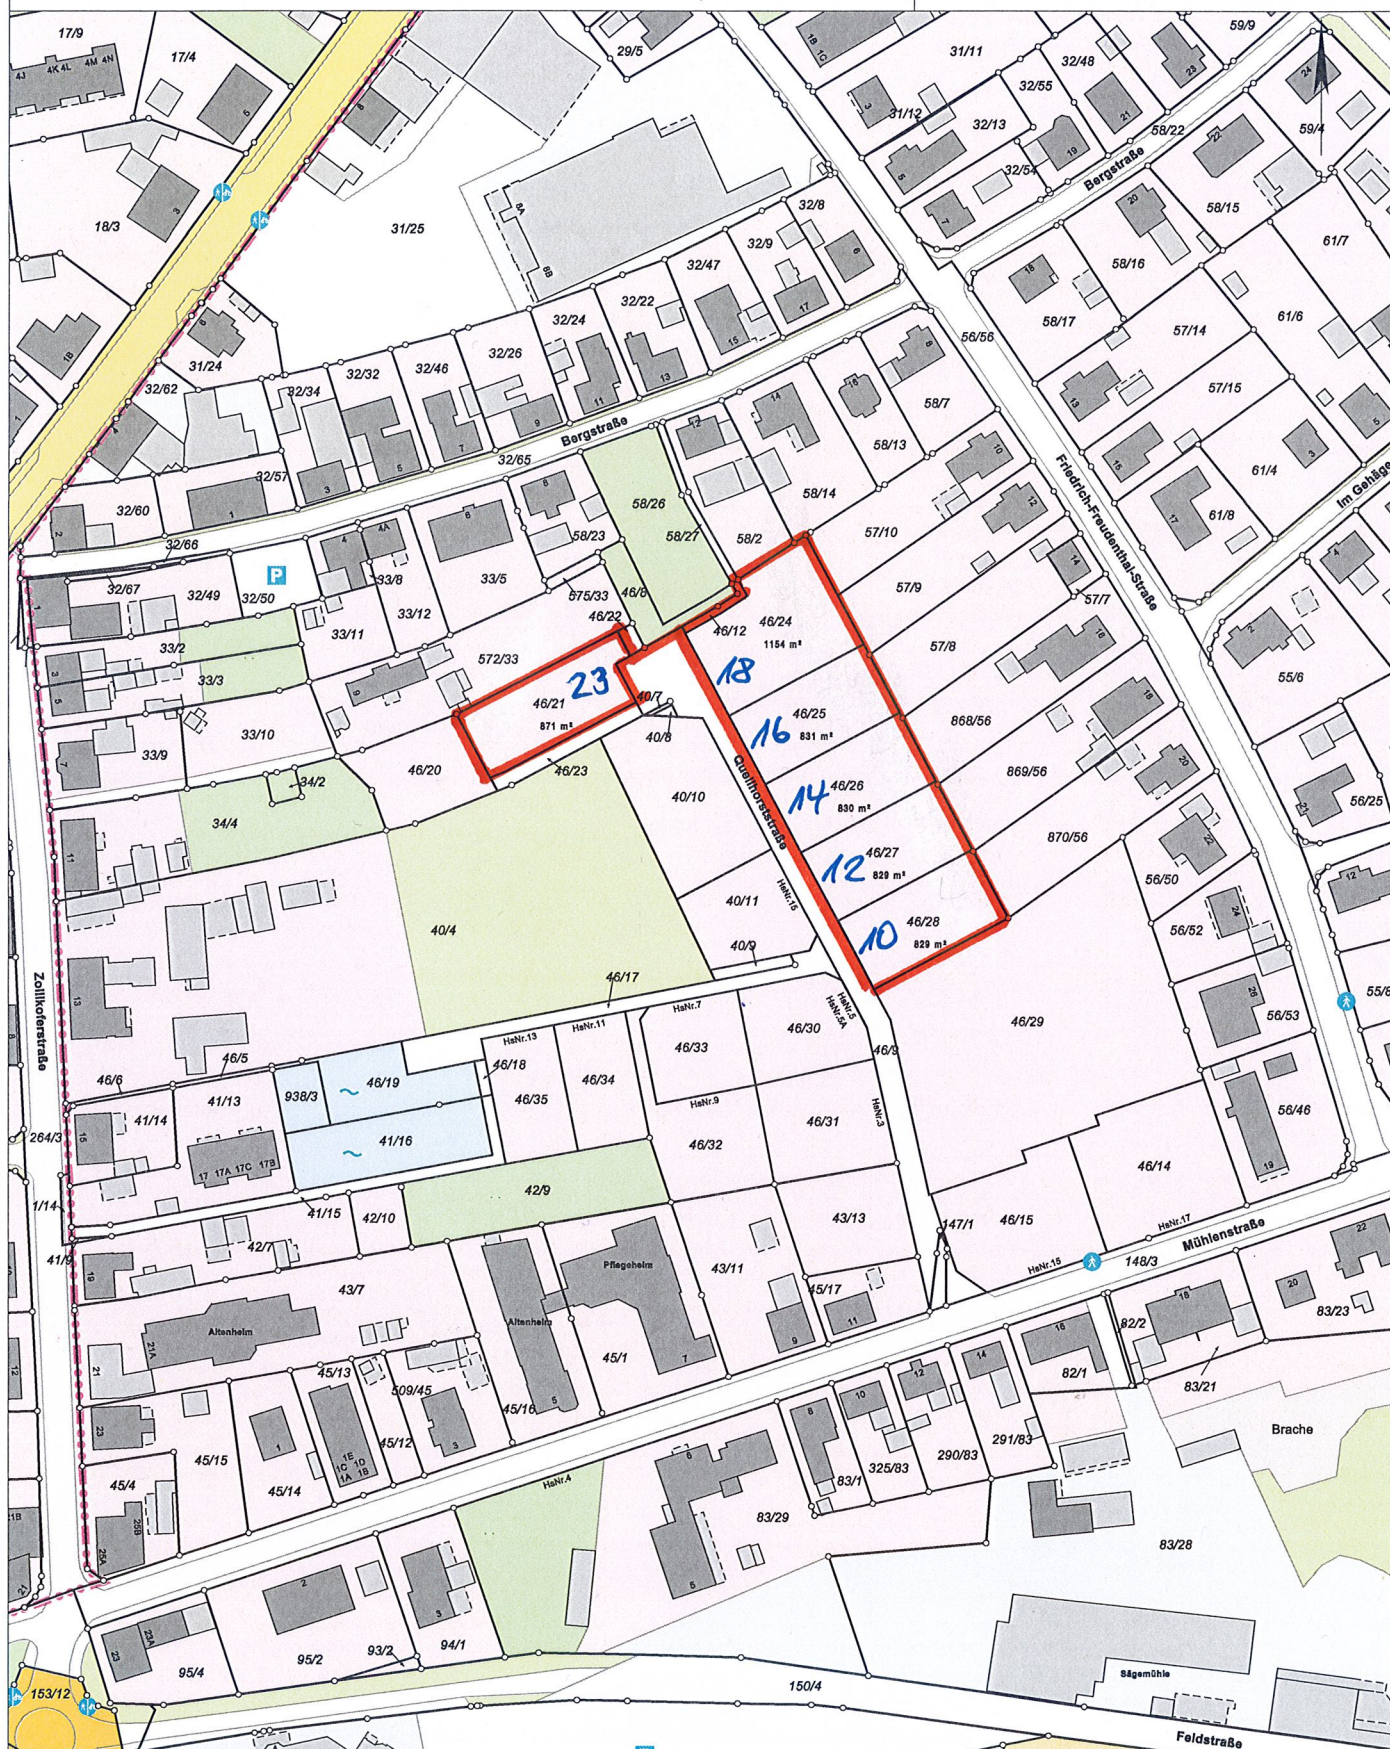

Dieser Auszug ist maschinell erstellt und wird nicht unterschrieben. Auszüge aus der Liegenschaftskarte sind gesetzlich geschützt. Die Vervielfältigung ist nur für eigene, nichtgewerbliche Zwecke gestattet (§13 Absatz 4 Niedersächsisches Vermessungs- und Katastergesetz vom 2. Juli 1985 Nds. GVBl. S. 187). Der Grundriss ist aus einer Karte kleineren Maßstabs erstellt worden. Die Genauigkeit entspricht nur der geometrischen Qualität der ursprünglichen Karte.