


**Übungsflächen**  
mit Regenwasserzisterne, gleichzeitig Darstellung  
offenens Gewässer überlauf in Graben oder Drainage,  
je nach anstehendem Boden

**Baugrundstück**  
**ca. 6.333 m<sup>2</sup>**  
Ausgleichsmaßnahmen werden  
auf dem Grundstück umgesetzt.

Flächenliste (GRZ)			
Kommentar	Nummer	Fläche	%
GRZ	Grün 1	3 065 m <sup>2</sup>	48%
GRZ	Grün 2	860 m <sup>2</sup>	14%
GRZ	Grün 3	157 m <sup>2</sup>	2%
GRZ	Grün 4	17 m <sup>2</sup>	0%
GRZ: 4		4 099 m <sup>2</sup>	65%
GRZ 1	Gebäude	641 m <sup>2</sup>	10%
GRZ 1: 1		641 m <sup>2</sup>	10%
GRZ 2	Pflaster Parkplatz	746 m <sup>2</sup>	12%
GRZ 2	Pflaster vor Fahrzeughalle	242 m <sup>2</sup>	4%
GRZ 2	Schotterrasen	128 m <sup>2</sup>	2%
GRZ 2	Schotterrasen	96 m <sup>2</sup>	2%
GRZ 2	Stellplätze 1	70 m <sup>2</sup>	1%
GRZ 2	Stellplätze 2	140 m <sup>2</sup>	2%
GRZ 2	Stellplätze 3	172 m <sup>2</sup>	3%
GRZ 2: 7		1 594 m <sup>2</sup>	25%
Baugrundstücksfläche gesamt		6 334 m <sup>2</sup>	100%


10  
2

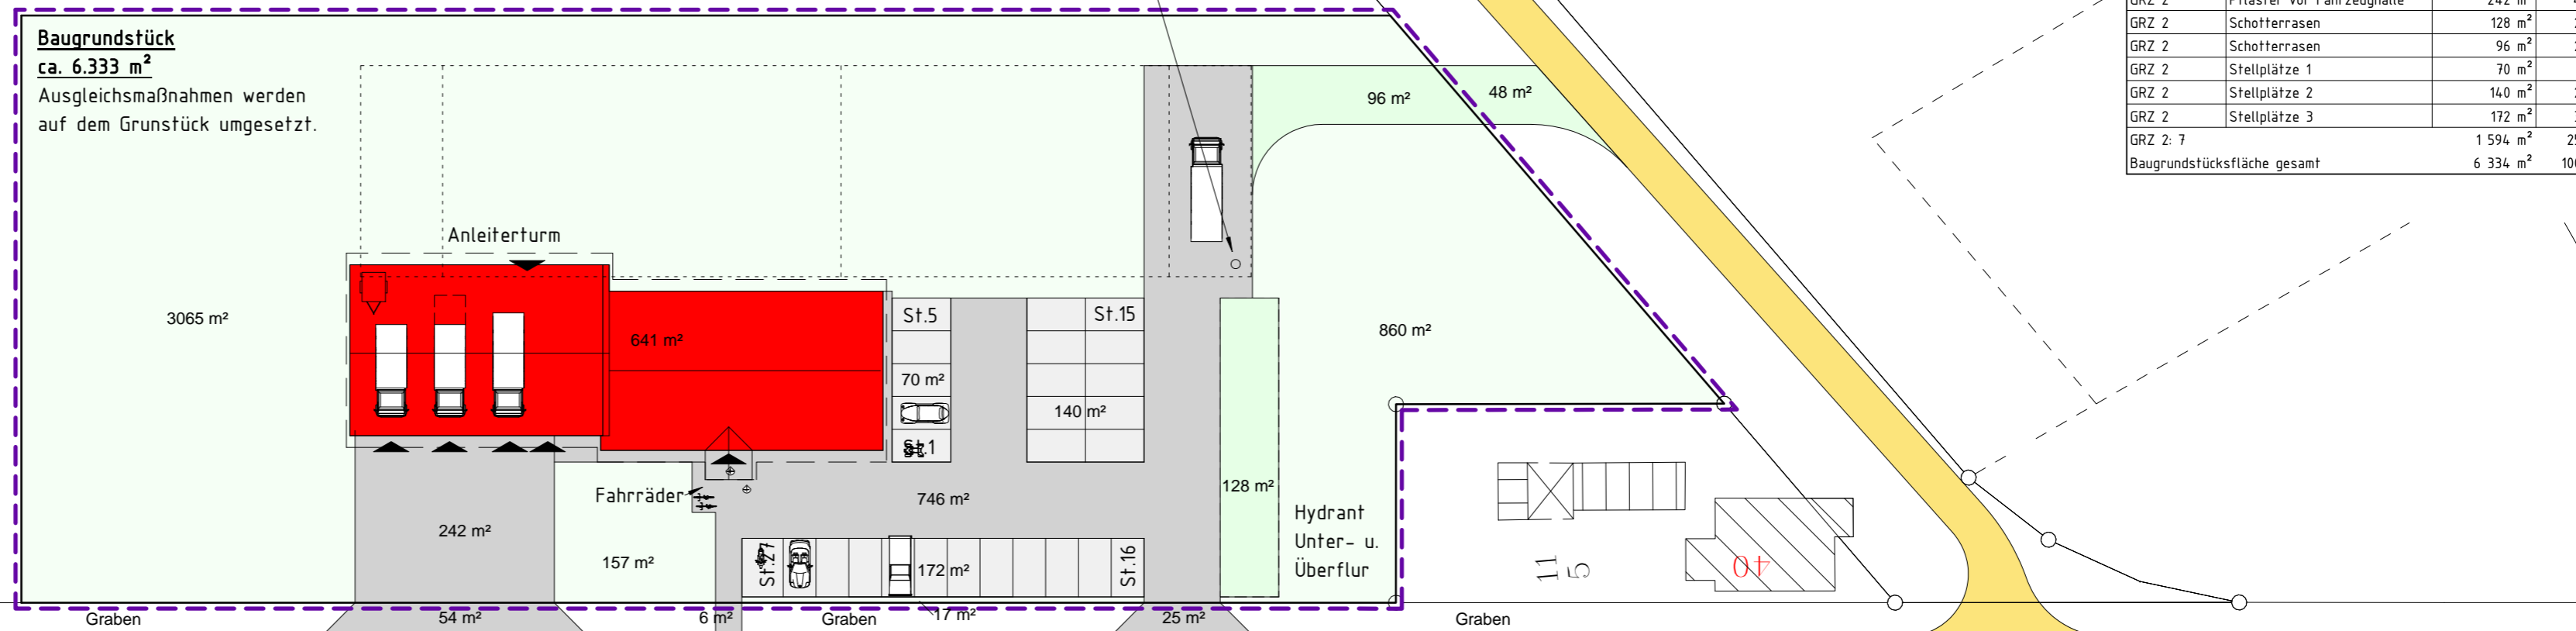

<<< Richtung Wittorf

K235 Heidmark

Richtung Jeddigen >>>

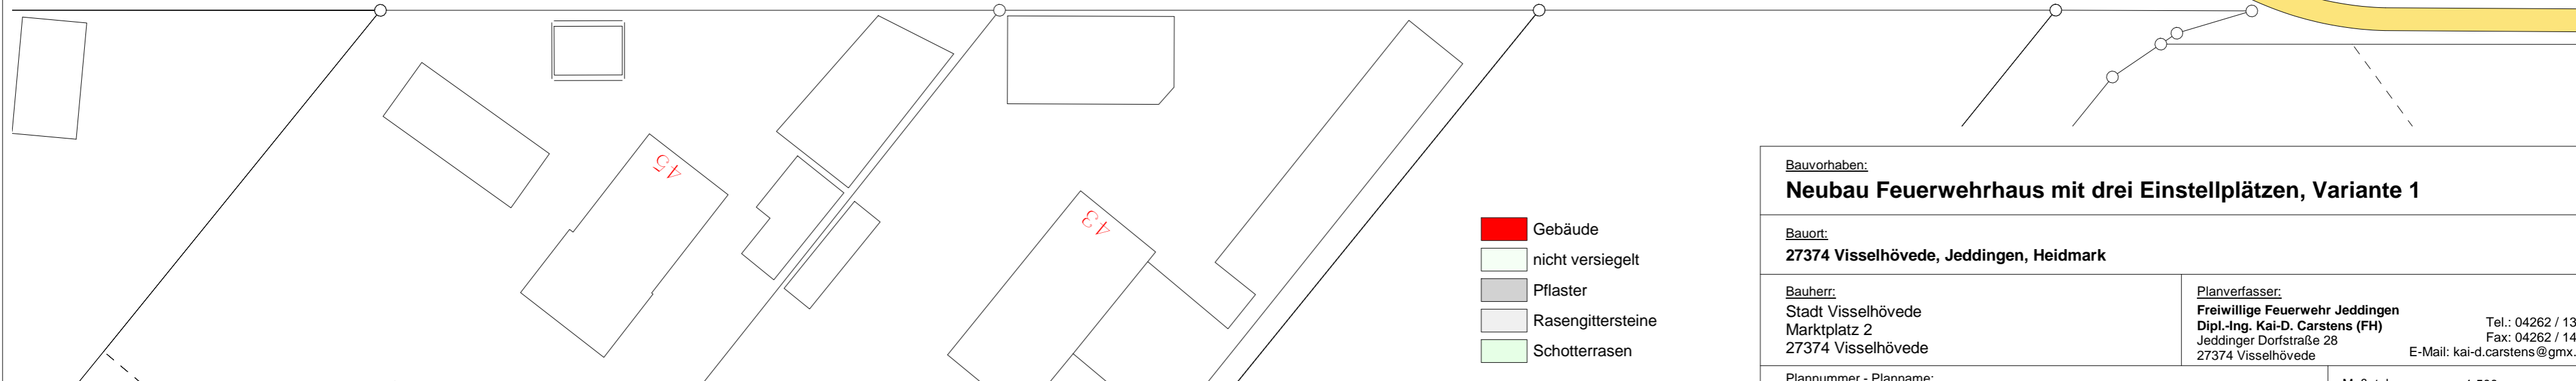

Lageplan | M 1 : 500

**Bauvorhaben:**  
**Neubau Feuerwehrhaus mit drei Einstellplätzen, Variante 1**

**Bauort:**  
**27374 Visselhövede, Jeddigen, Heidmark**

**Bauherr:**  
Stadt Visselhövede  
Marktplatz 2  
27374 Visselhövede

**Planverfasser:**  
Freiwillige Feuerwehr Jeddigen  
Dipl.-Ing. Kai-D. Carstens (FH)  
Jeddinger Dorfstraße 28  
27374 Visselhövede  
Tel.: 04262 / 1330  
Fax: 04262 / 1470  
E-Mail: kai-d.carstens@gmx.de

**Plannummer - Planname:**  
**1 Lageplan**

**Maßstab:** 1:500

**letzte Bearbeitung:** 19.11.2018 Vorabzug