



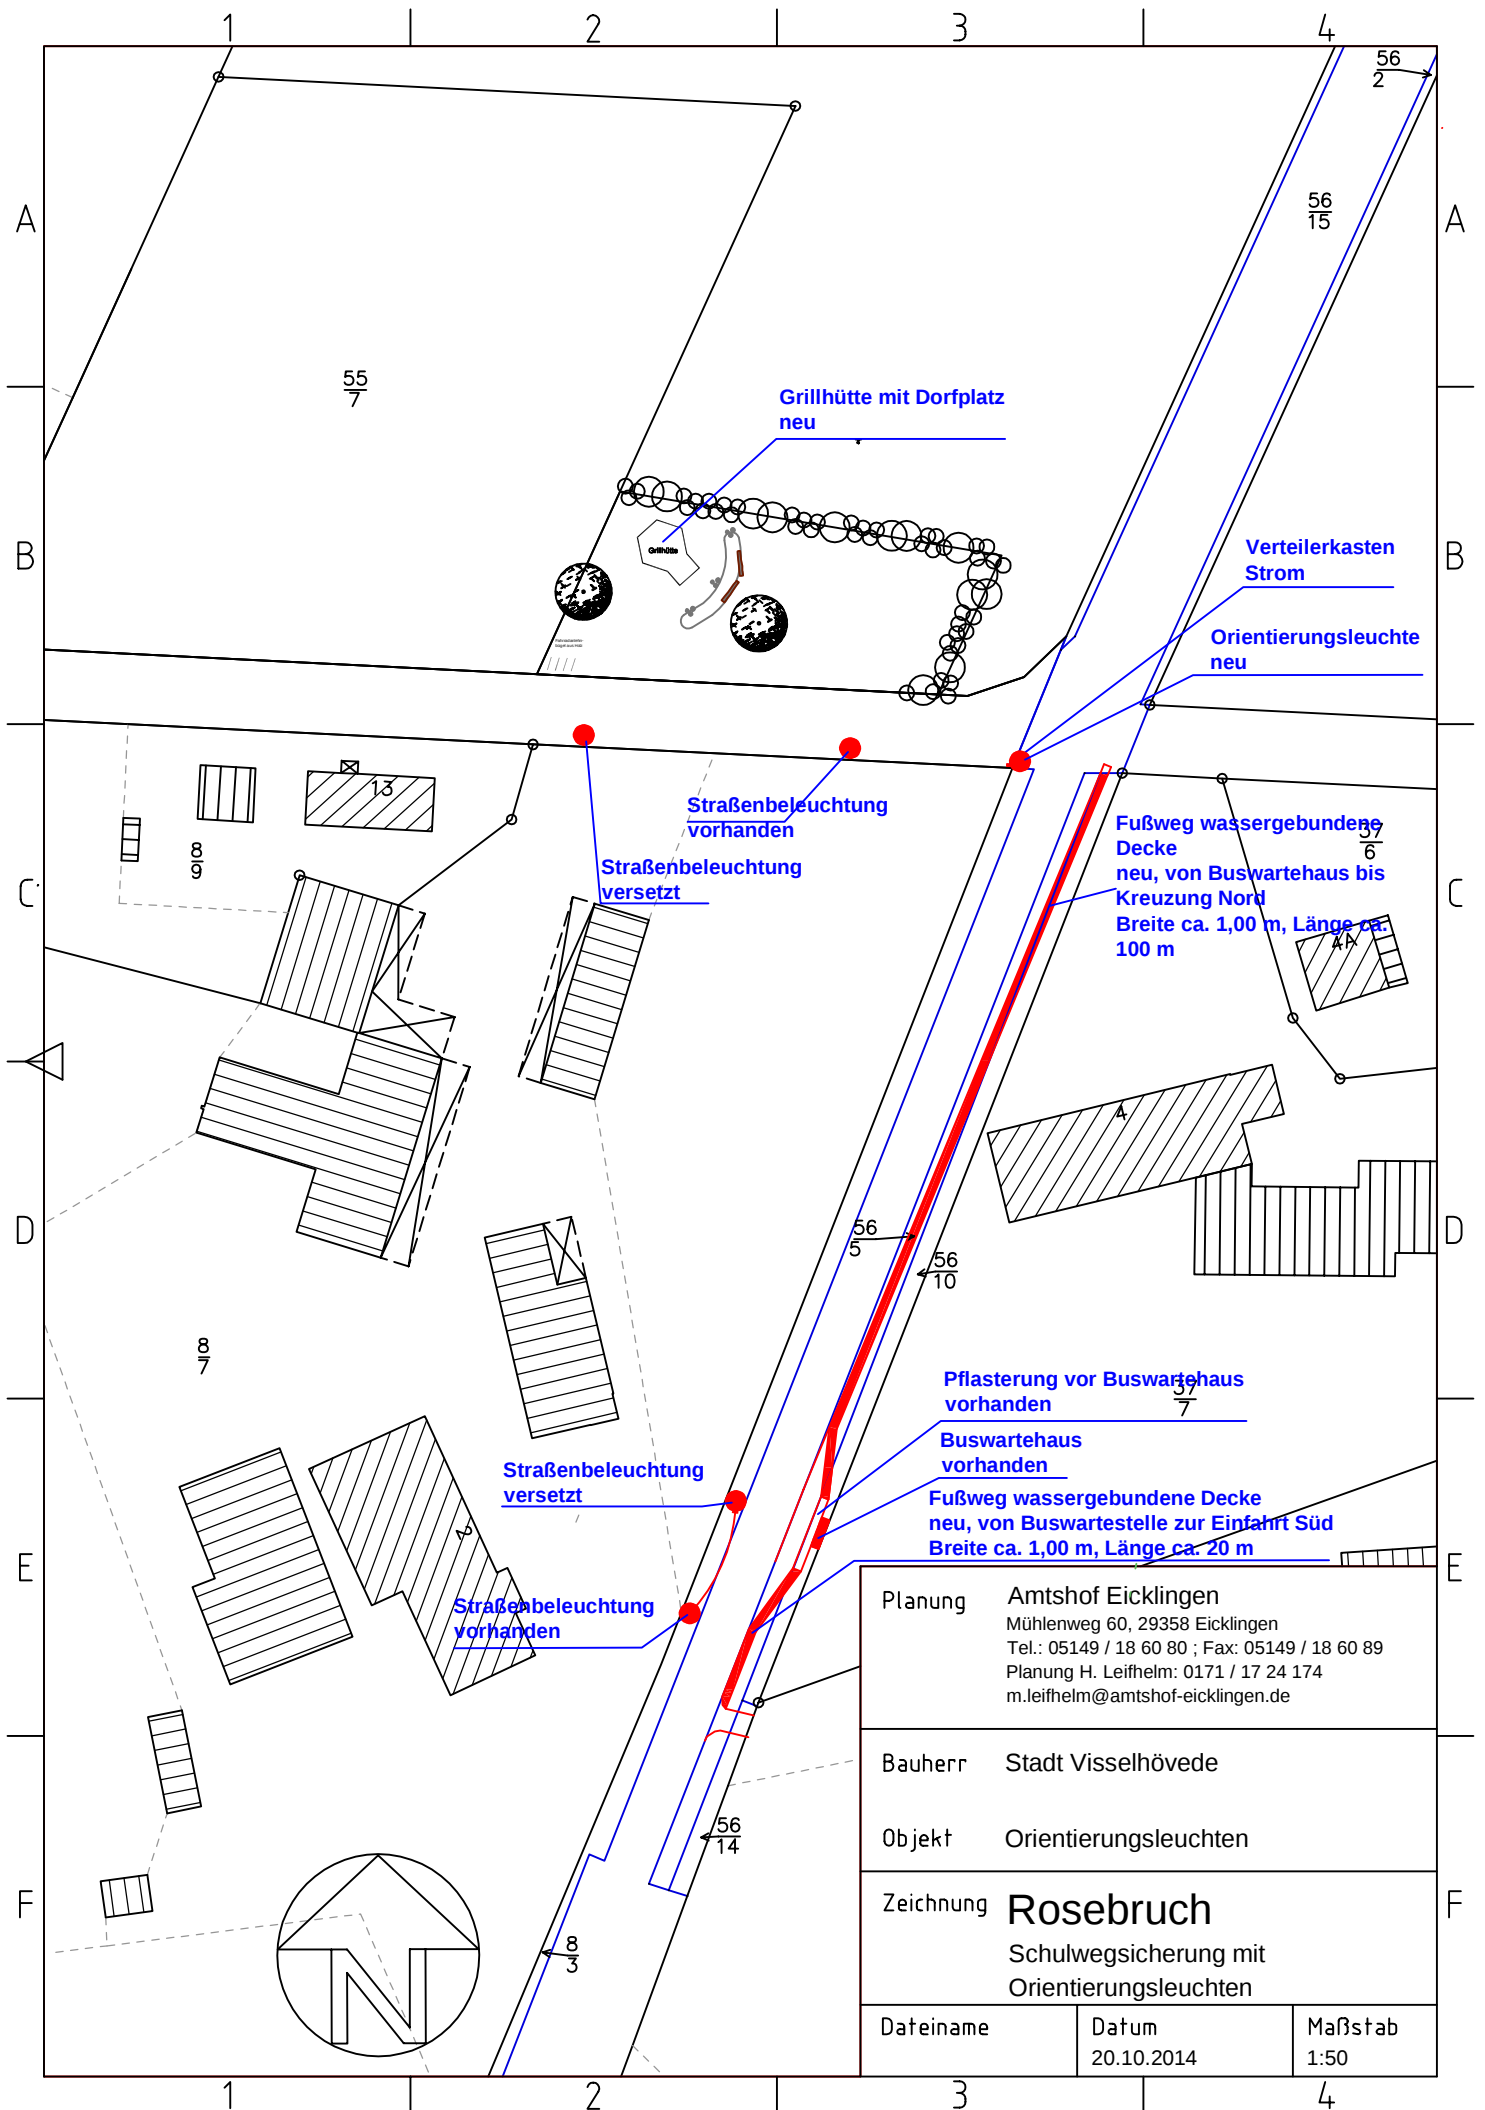

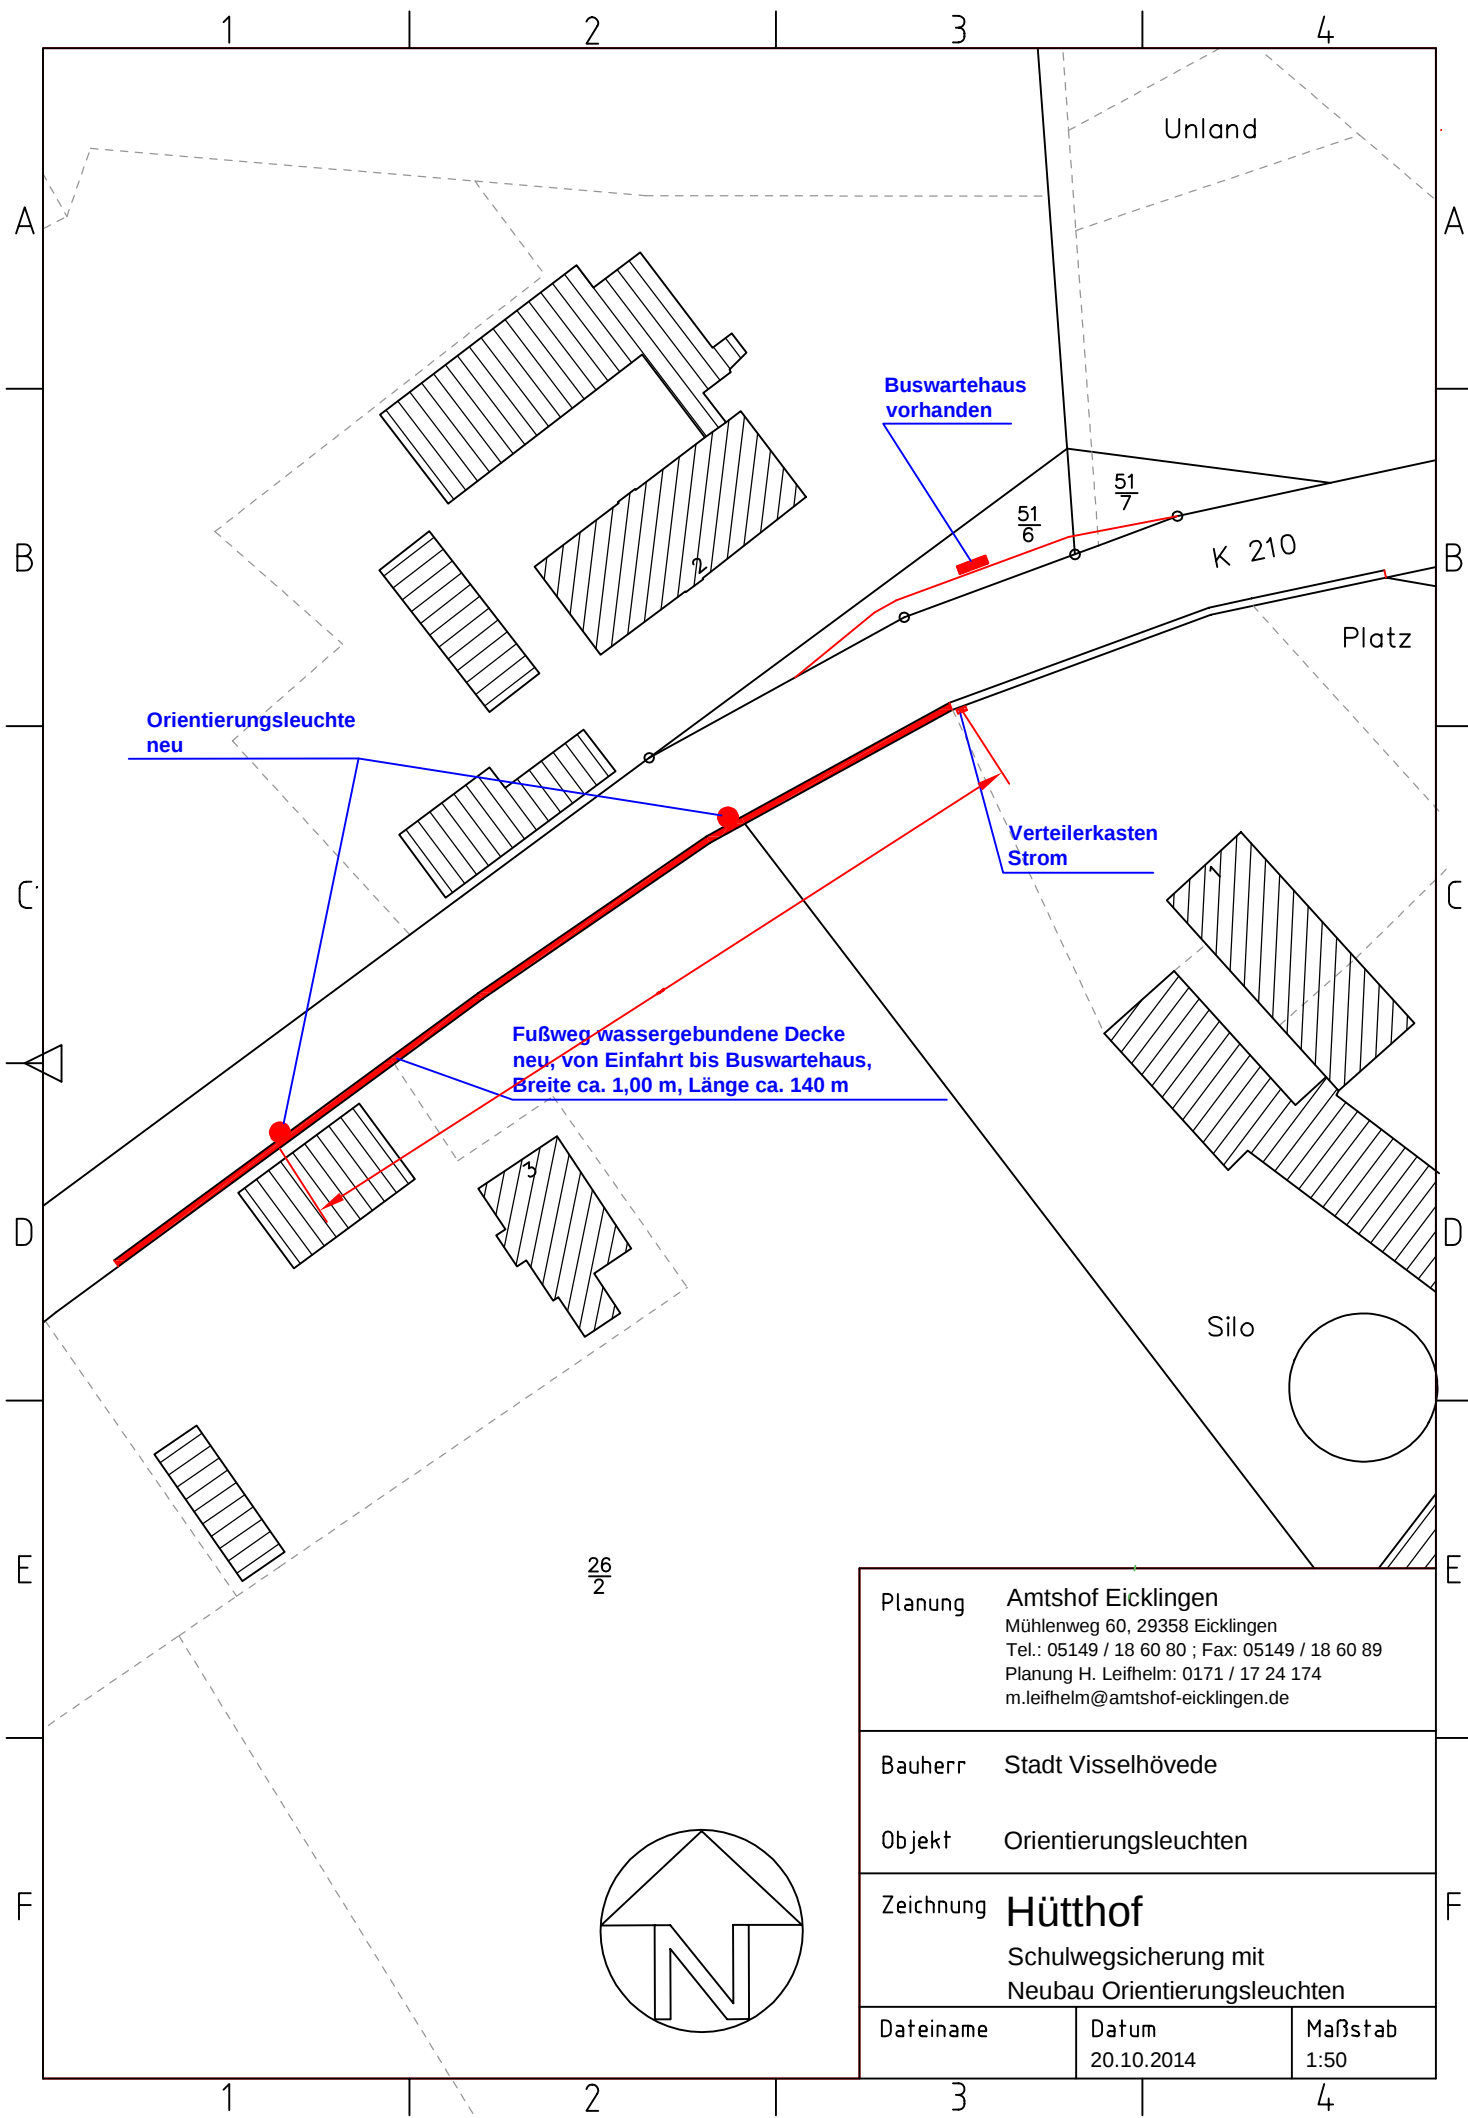

Planung **Amtshof Eicklingen**
 Mühlenweg 60, 29358 Eicklingen
 Tel.: 05149 / 18 60 80 ; Fax: 05149 / 18 60 89
 Planung H. Leifhelm: 0171 / 17 24 174
 m.leifhelm@amtshof-eicklingen.de

Bauherr **Stadt Visselhövede**


Objekt **Orientierungsleuchten**


Zeichnung **Hütthof**
 Schulwegsicherung mit
 Neubau Orientierungsleuchten

Dateiname


Datum
 20.10.2014

Maßstab
 1:50

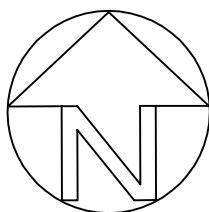


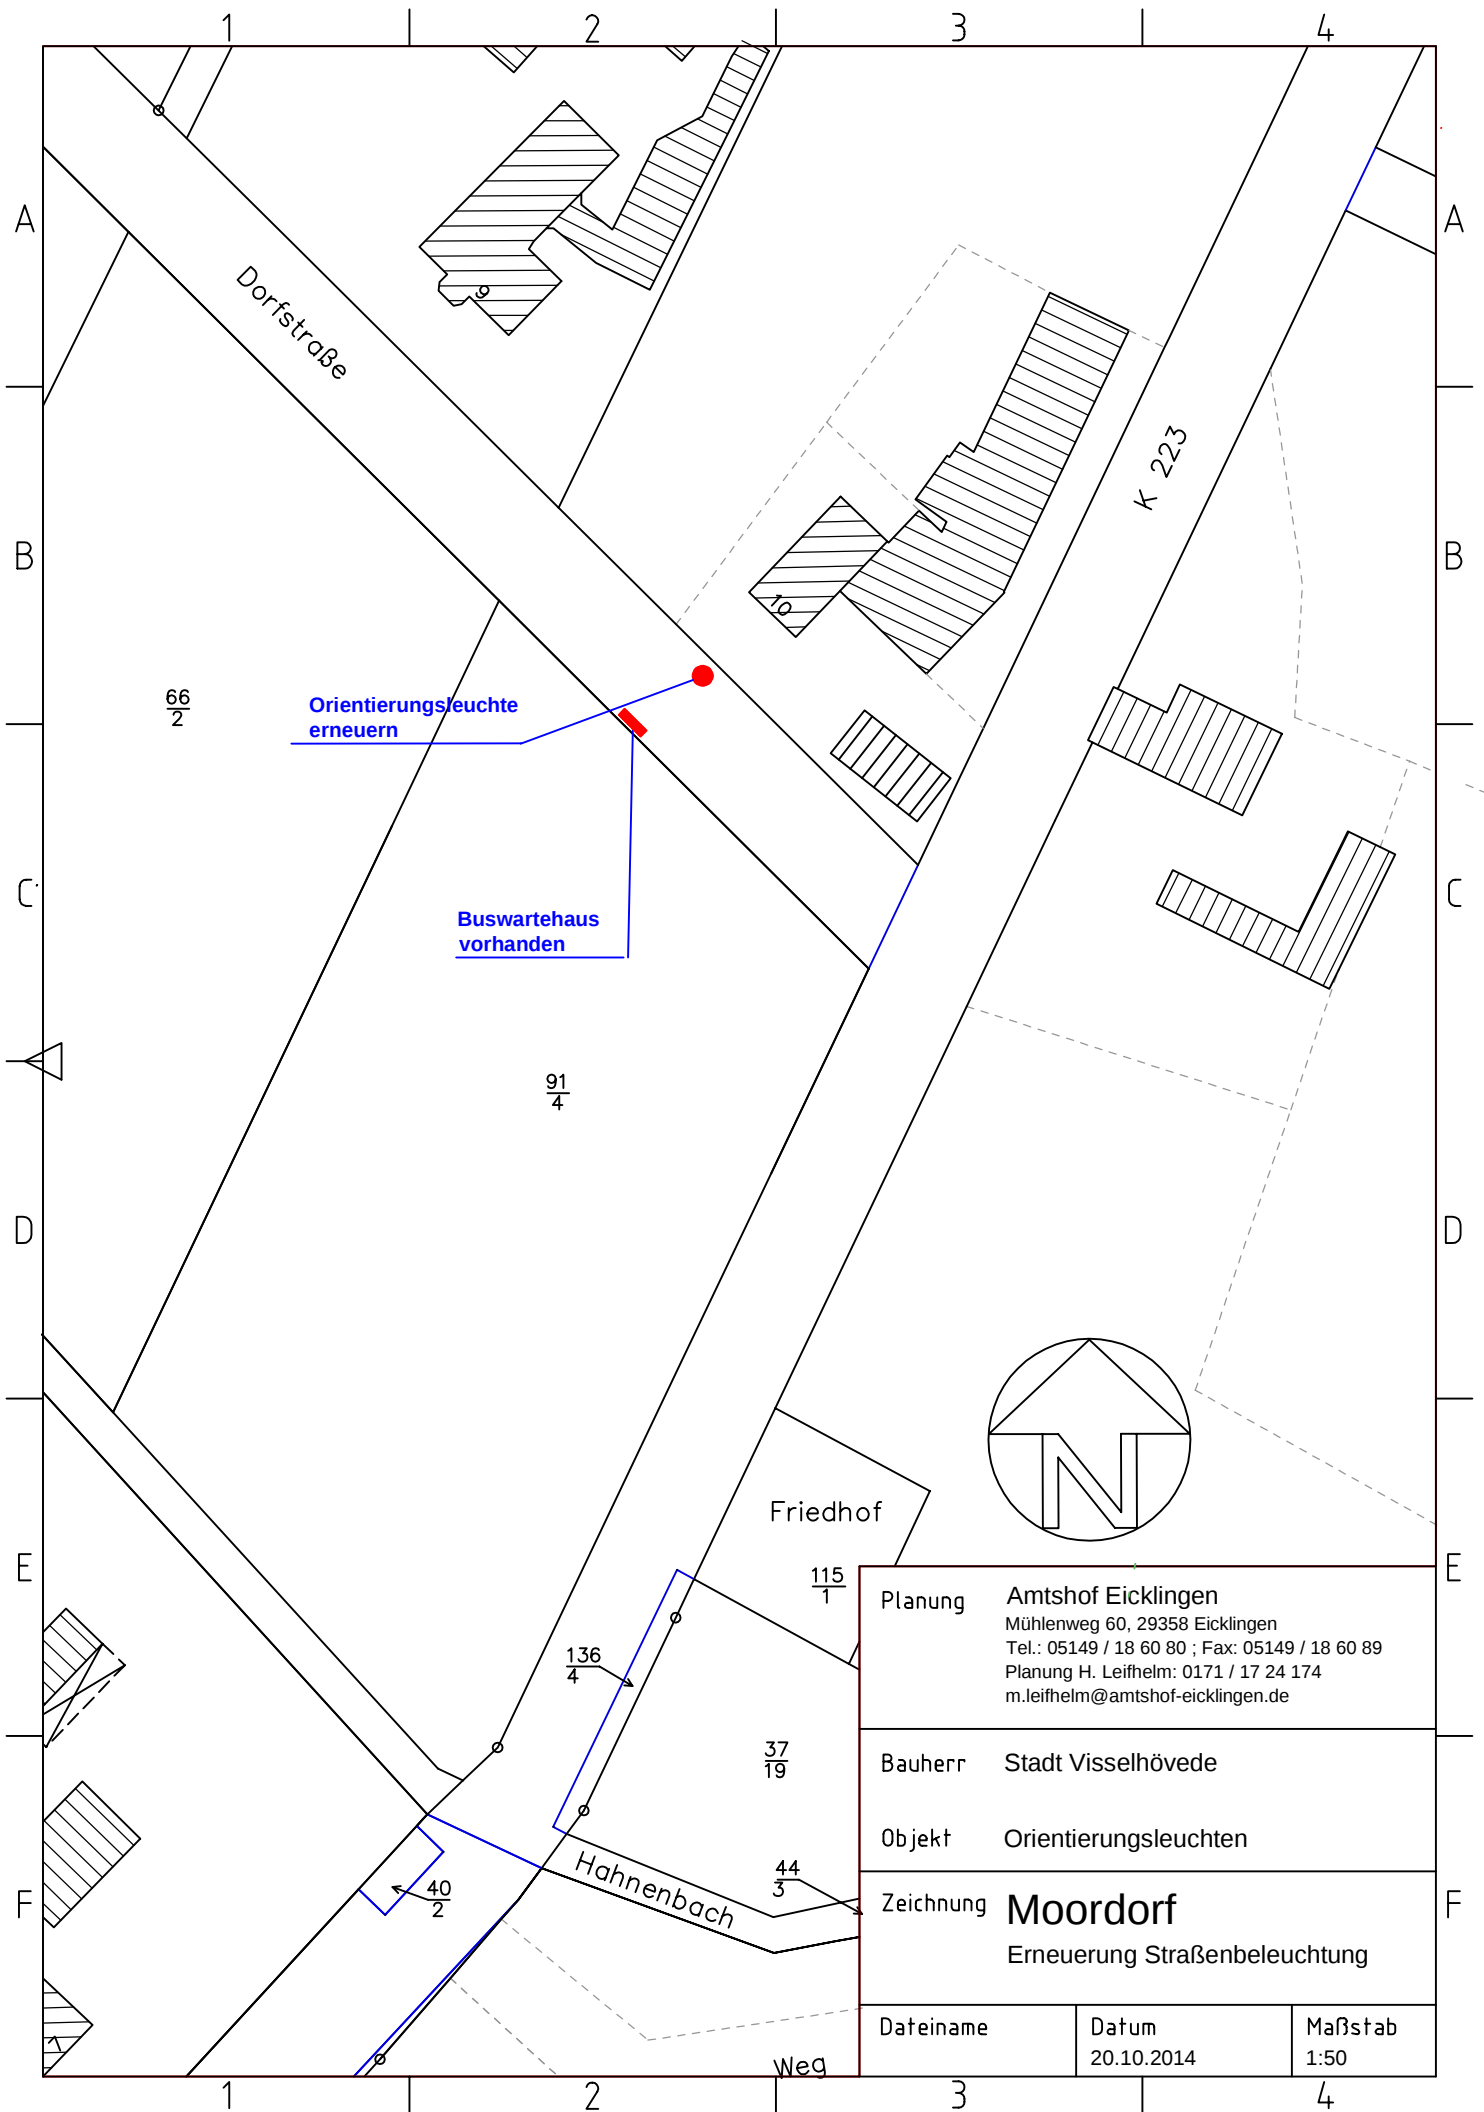

Planung	Amtshof Eicklingen Mühlenweg 60, 29358 Eicklingen Tel.: 05149 / 18 60 80 ; Fax: 05149 / 18 60 89 Planung H. Leifhelm: 0171 / 17 24 174 m.leifhelm@amtshof-eicklingen.de		
	Bauherr Stadt Visselhövede		
	Objekt Orientierungsleuchten		
Zeichnung	Moordorf Erneuerung Straßenbeleuchtung		
Dateiname	Datum	Maßstab	
	20.10.2014	1:50	

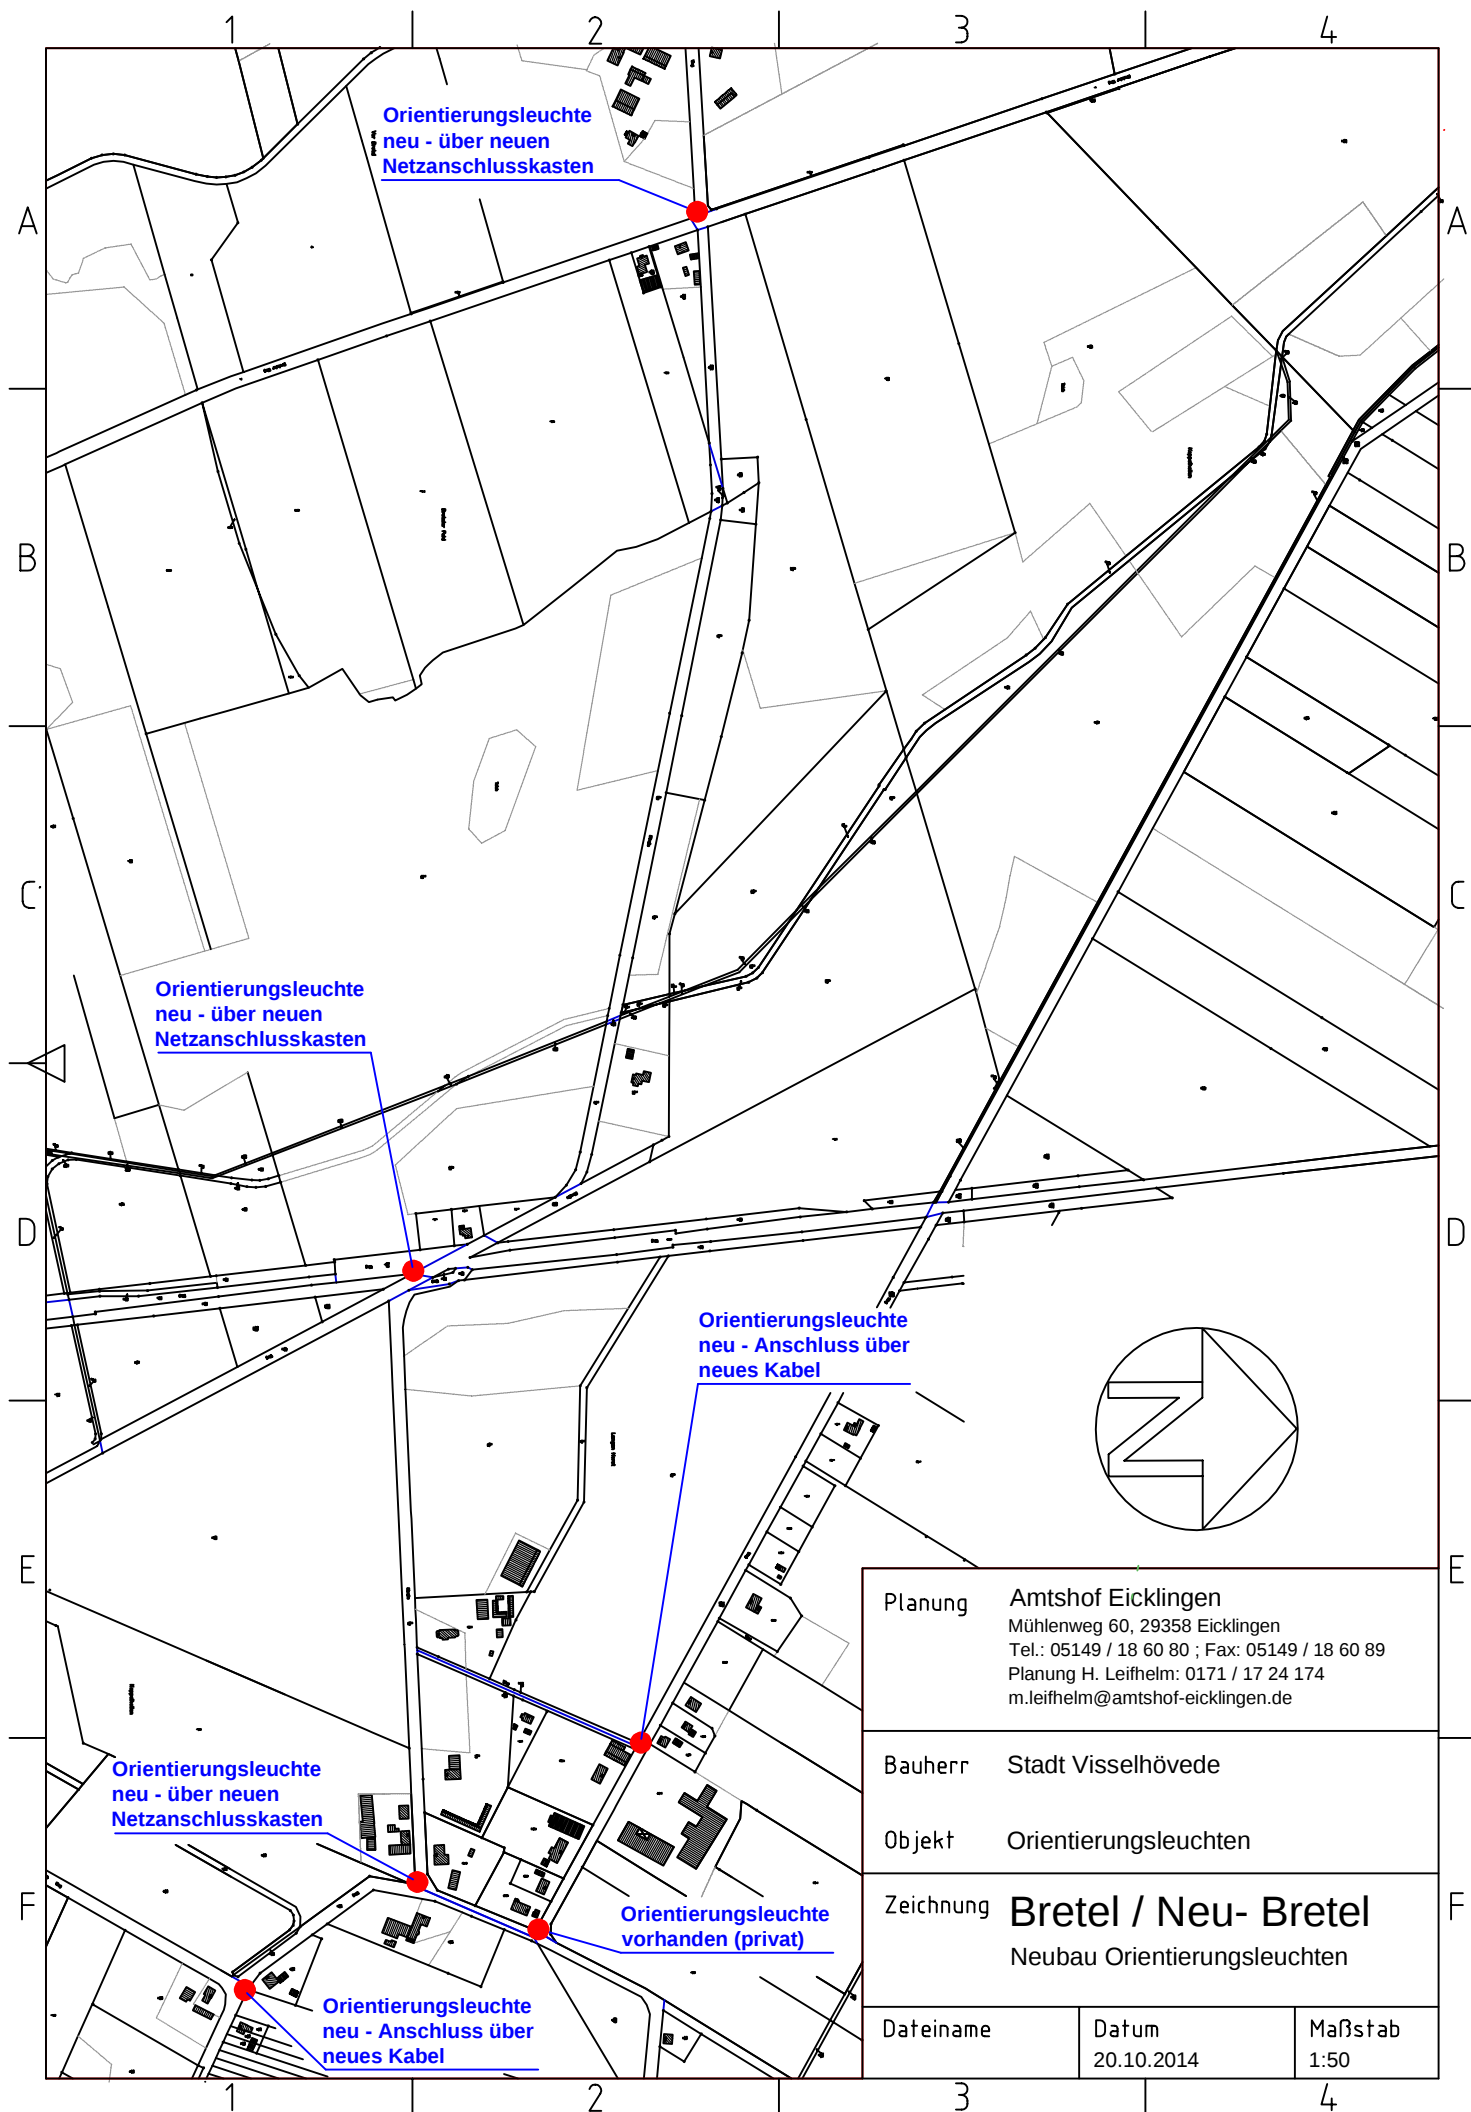

Planung Amtshof Eicklingen Mühlenweg 60, 29358 Eicklingen Tel.: 05149 / 18 60 80 ; Fax: 05149 / 18 60 89 Planung H. Leifhelm: 0171 / 17 24 174 m.leifhelm@amtshof-eicklingen.de		
Bauherr Stadt Visselhövede		
Objekt Orientierungsleuchten		
Zeichnung Bretel / Neu- Bretel Neubau Orientierungsleuchten		
Dateiname	Datum 20.10.2014	Maßstab 1:50

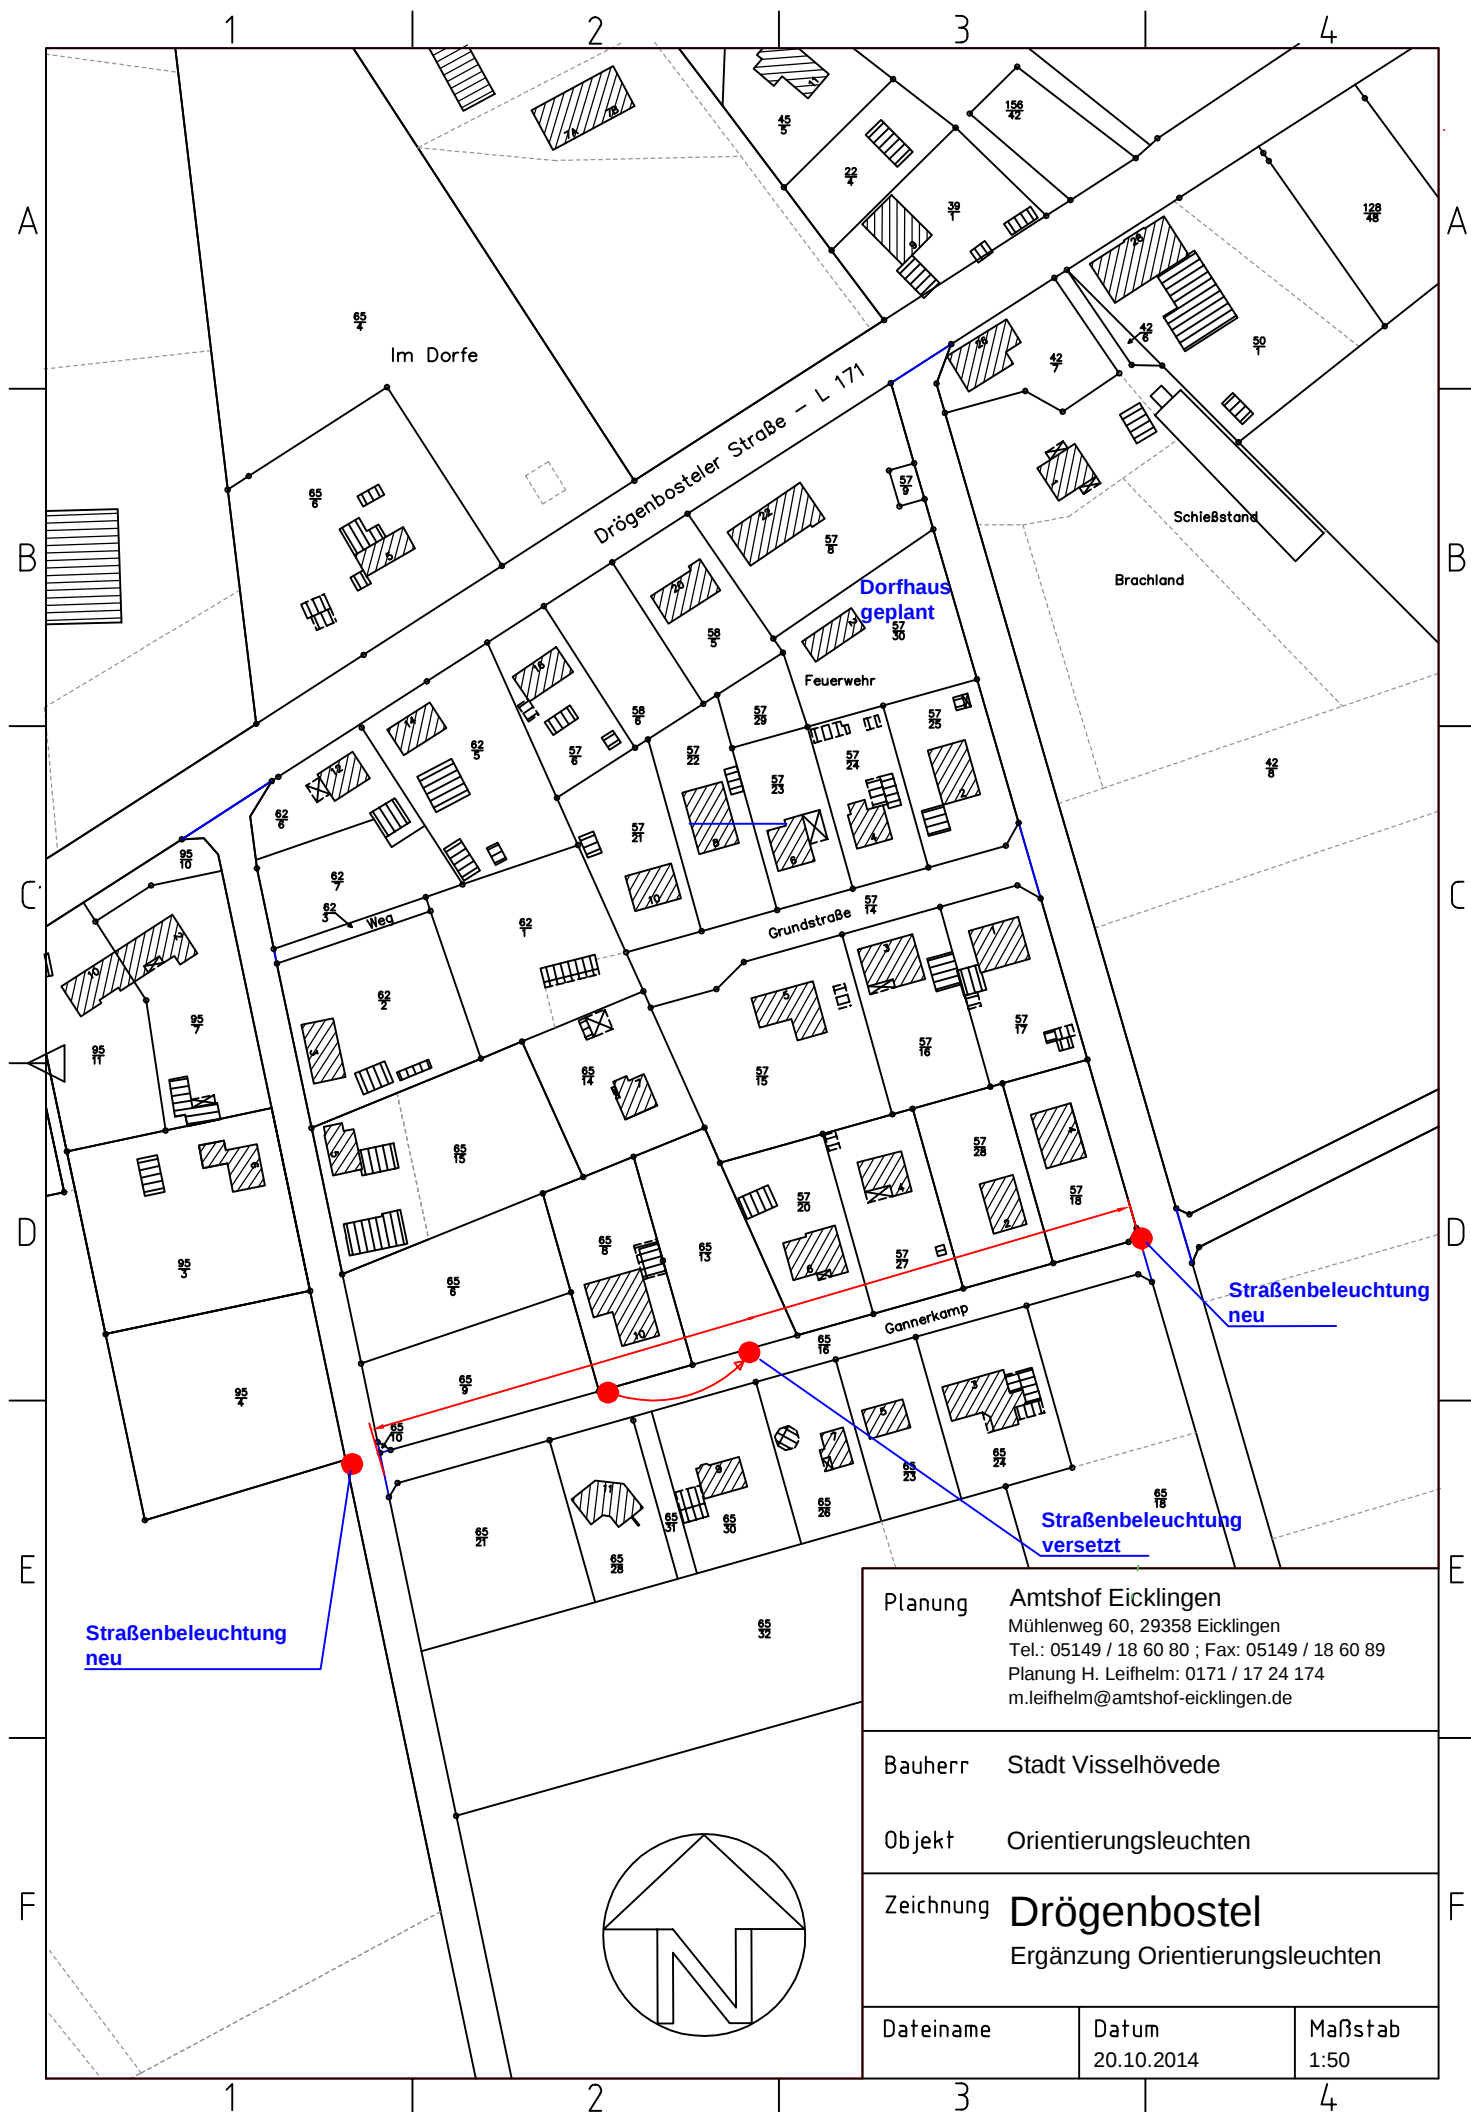

Planung Amtshof Eicklingen
 Mühlenweg 60, 29358 Eicklingen
 Tel.: 05149 / 18 60 80 ; Fax: 05149 / 18 60 89
 Planung H. Leifhelm: 0171 / 17 24 174
 m.leifhelm@amtshof-eicklingen.de

Bauherr Stadt Visselhövede

Objekt Orientierungsleuchten

Zeichnung **Drögenbostel**
 Ergänzung Orientierungsleuchten

Dateiname

Datum
 20.10.2014

Maßstab
 1:50

