
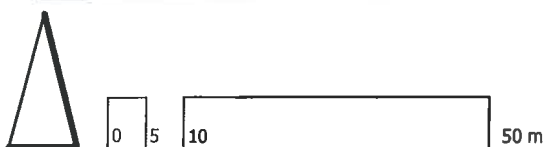


Stadt Visselhövede

Bebauungsplan Nr. 79 "Friedrich-Ebert-Straße"

Vorkonzept zur städtebaulichen Struktur

(Stand: 30.05.2016)

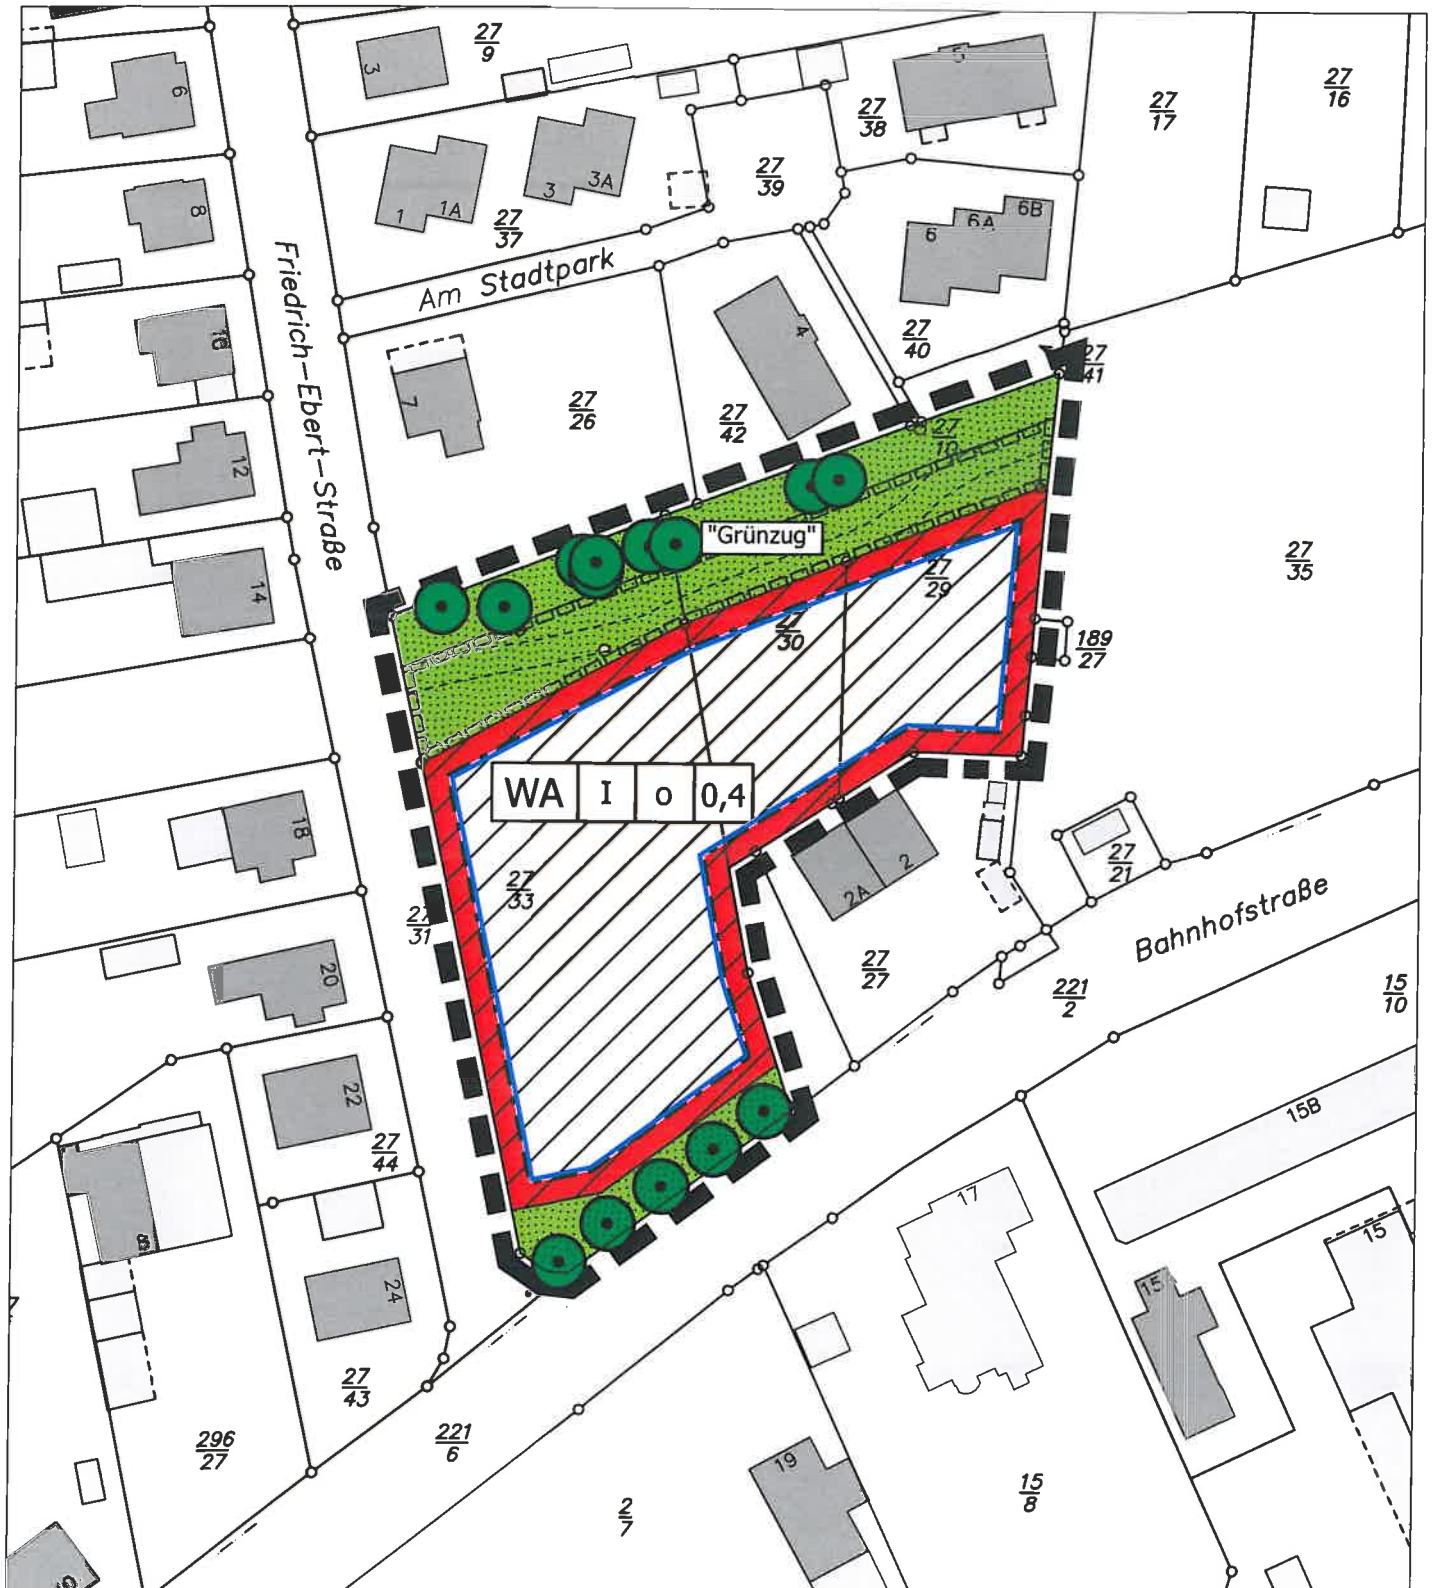

Verfasser:

plan:b
Lösungen für Planungsfragen

(Dipl.-Ing. Georg Bötcher)
Kornstraße 10 A · 30159 Hannover
Telefon 0511-524808-10 · Fax -19
E-Mail info@plan-boetcher.de