



## Stadt Visselhövede


Marktplatz 2  
27374 Visselhövede  
stadt@visselhoevede.de

## Liegenschaftskarte

Maßstab 1:2000  
Erstellt am 18.10.2016

Flurstück: 51  
Flur: 6  
Gemarkung: Jeddigen

*Anlage 2 zur Sitzungsvorlage 161-2016*

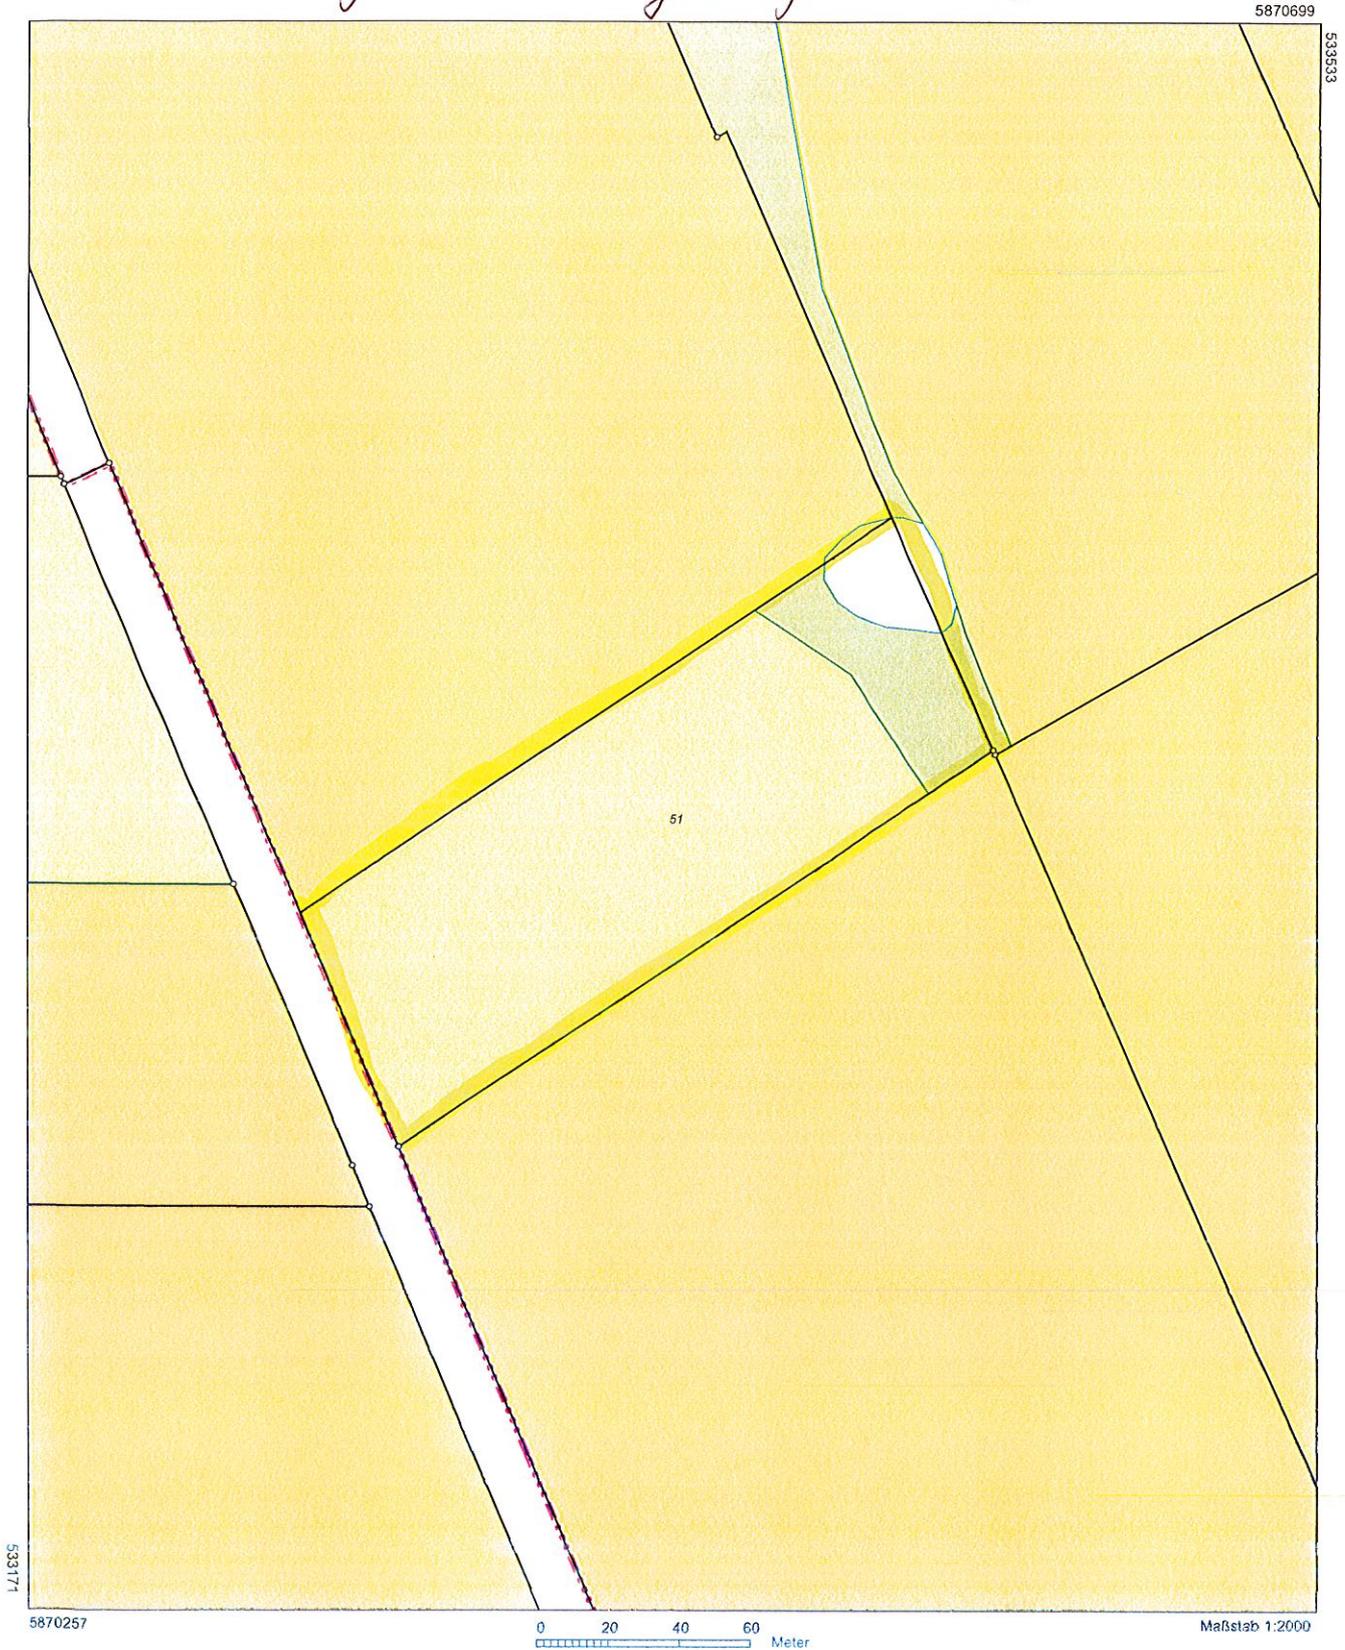

Der Auszug ist maschinell erstellt, er ist ohne Unterschrift gültig. Der Auszug darf nur mit Zustimmung des Katasteramtes vervielfältigt, umgearbeitet, ergänzt, veröffentlicht oder an Dritte weiter gegeben werden. Zuwiderhandlungen werden als Ordnungswidrigkeit verfolgt.