

Ausschnitt aus dem wirksamen  
Flächennutzungsplan der Stadt  
Visselhövede mit Geltungsbereich  
der 53. Änderung, Teilplan 5



# Planzeichnung




## PLANZEICHENERKLÄRUNG

Art der baulichen Nutzung



Flächen für Gemeinbedarf

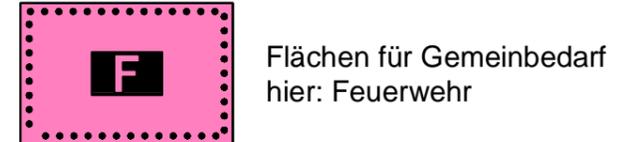

Grünflächen



Sonstige Planzeichen



## STADT VISSELHÖVEDE

53. Flächennutzungsplanänderung, Teilplan 5  
"Feuerwehr Jemmingen"

Vorentwurf

Maßstab: 1:5000  
Stand: 24.08.2017

