



Vermessungs- und Katasterverwaltung Niedersachsen

Gemeinde: Visselhövede, Stadt
Gemarkung: Visselhövede
Flur: 1 Flurstück: 2/10


Liegenschaftskarte 1:1000

Standardpräsentation

Erstellt am 14.02.2017

N = 5870508


E = 32538439

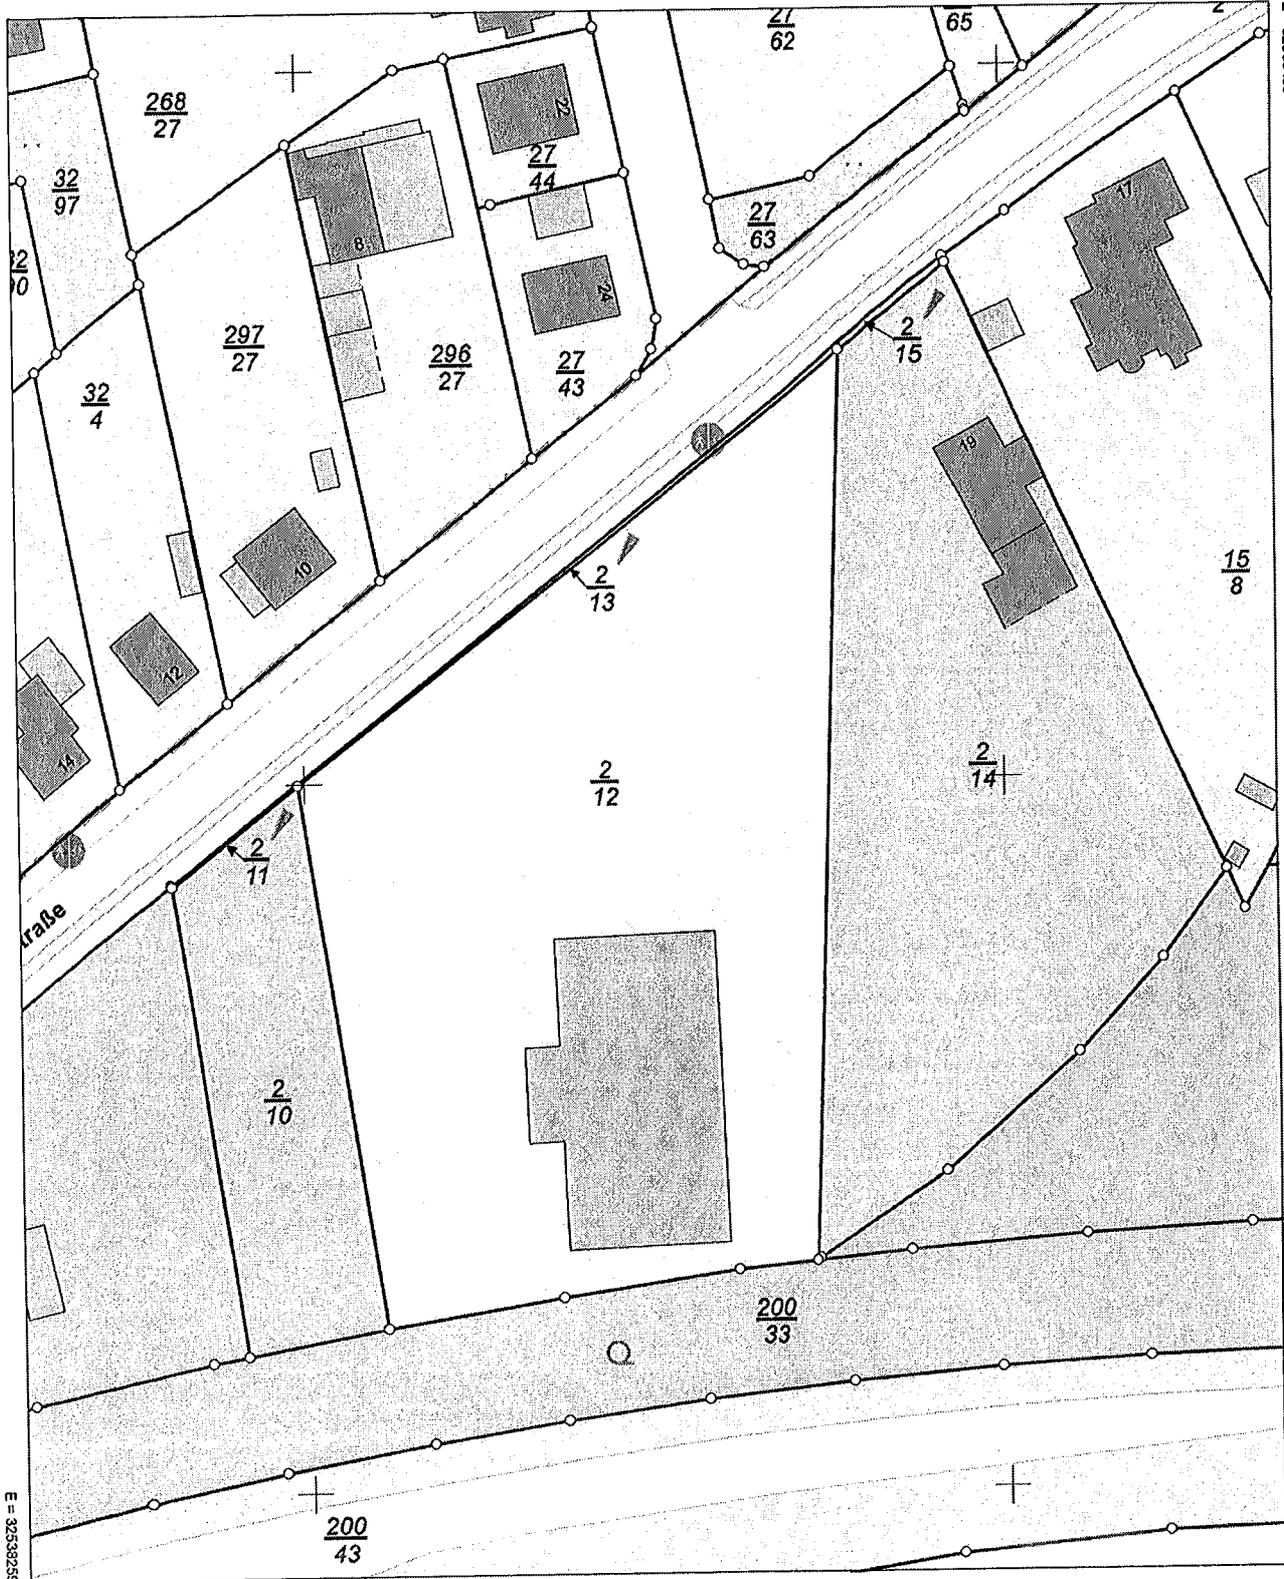

E = 32538259

N = 5870288

Maßstab 1:1000

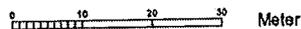

Meter

Verantwortlich für den Inhalt:
Landesamt für Geoinformation und Landesvermessung Niedersachsen
- Katasteramt Rotenburg - Stand: 11.02.2017
Ulmenweg 9
27356 Rotenburg (Wümme)

Bereitgestellt durch:
Landesamt für Geoinformation und Landesvermessung Niedersachsen
- Katasteramt Rotenburg / Wümme -
Ulmenweg 9
27356 Rotenburg (Wümme)
Zeichen: 034V1162017

Die Verwertung für nichtlegene oder wirtschaftliche Zwecke und die öffentliche Wiedergabe sind gemäß § 5 Niedersächsisches Gesetz über das amtliche Vermessungswesen vom 12. Dezember 2002 (Nds. GVBl. 2003) nur mit Erlaubnis der für den Inhalt verantwortlichen Behörde zulässig.

Bestätigung

Im Grundbuch
von Visselhövede Blatt 3406
- Eigentümer: Stadt Visselhövede -
sind die nachstehend aufgeführten Flurstücke eingetragen:

Grundbuch von	Lfd.Nr. im Bestandsverzeichnis	Gemarkung	Flur	Flurstück	Größe m ²	Nutzungsart
Visselhövede Blatt 3406	714	Visselhövede	1	2/11	7	L 171 Geh-und Radweg
Visselhövede Blatt 3406	714	Visselhövede	1	2/13	50	L 171 Geh-und Radweg
Visselhövede Blatt 3406	714	Visselhövede	1	2/15	19	L 171 Geh-und Radweg

Das Flurstück ist Bestandteil der L 171 (Land Niedersachsen)

Gem. § 11 und 12 NStrG bestätige ich hiermit, dass das Land Niedersachsen Träger der Straßenbaulast für die oben genannten Flurstücke ist.

Visselhövede, den

Stadt Visselhövede
Marktplatz 2
27274 Visselhövede