



ENTWURF ①

VORL.-NR. 039-2018

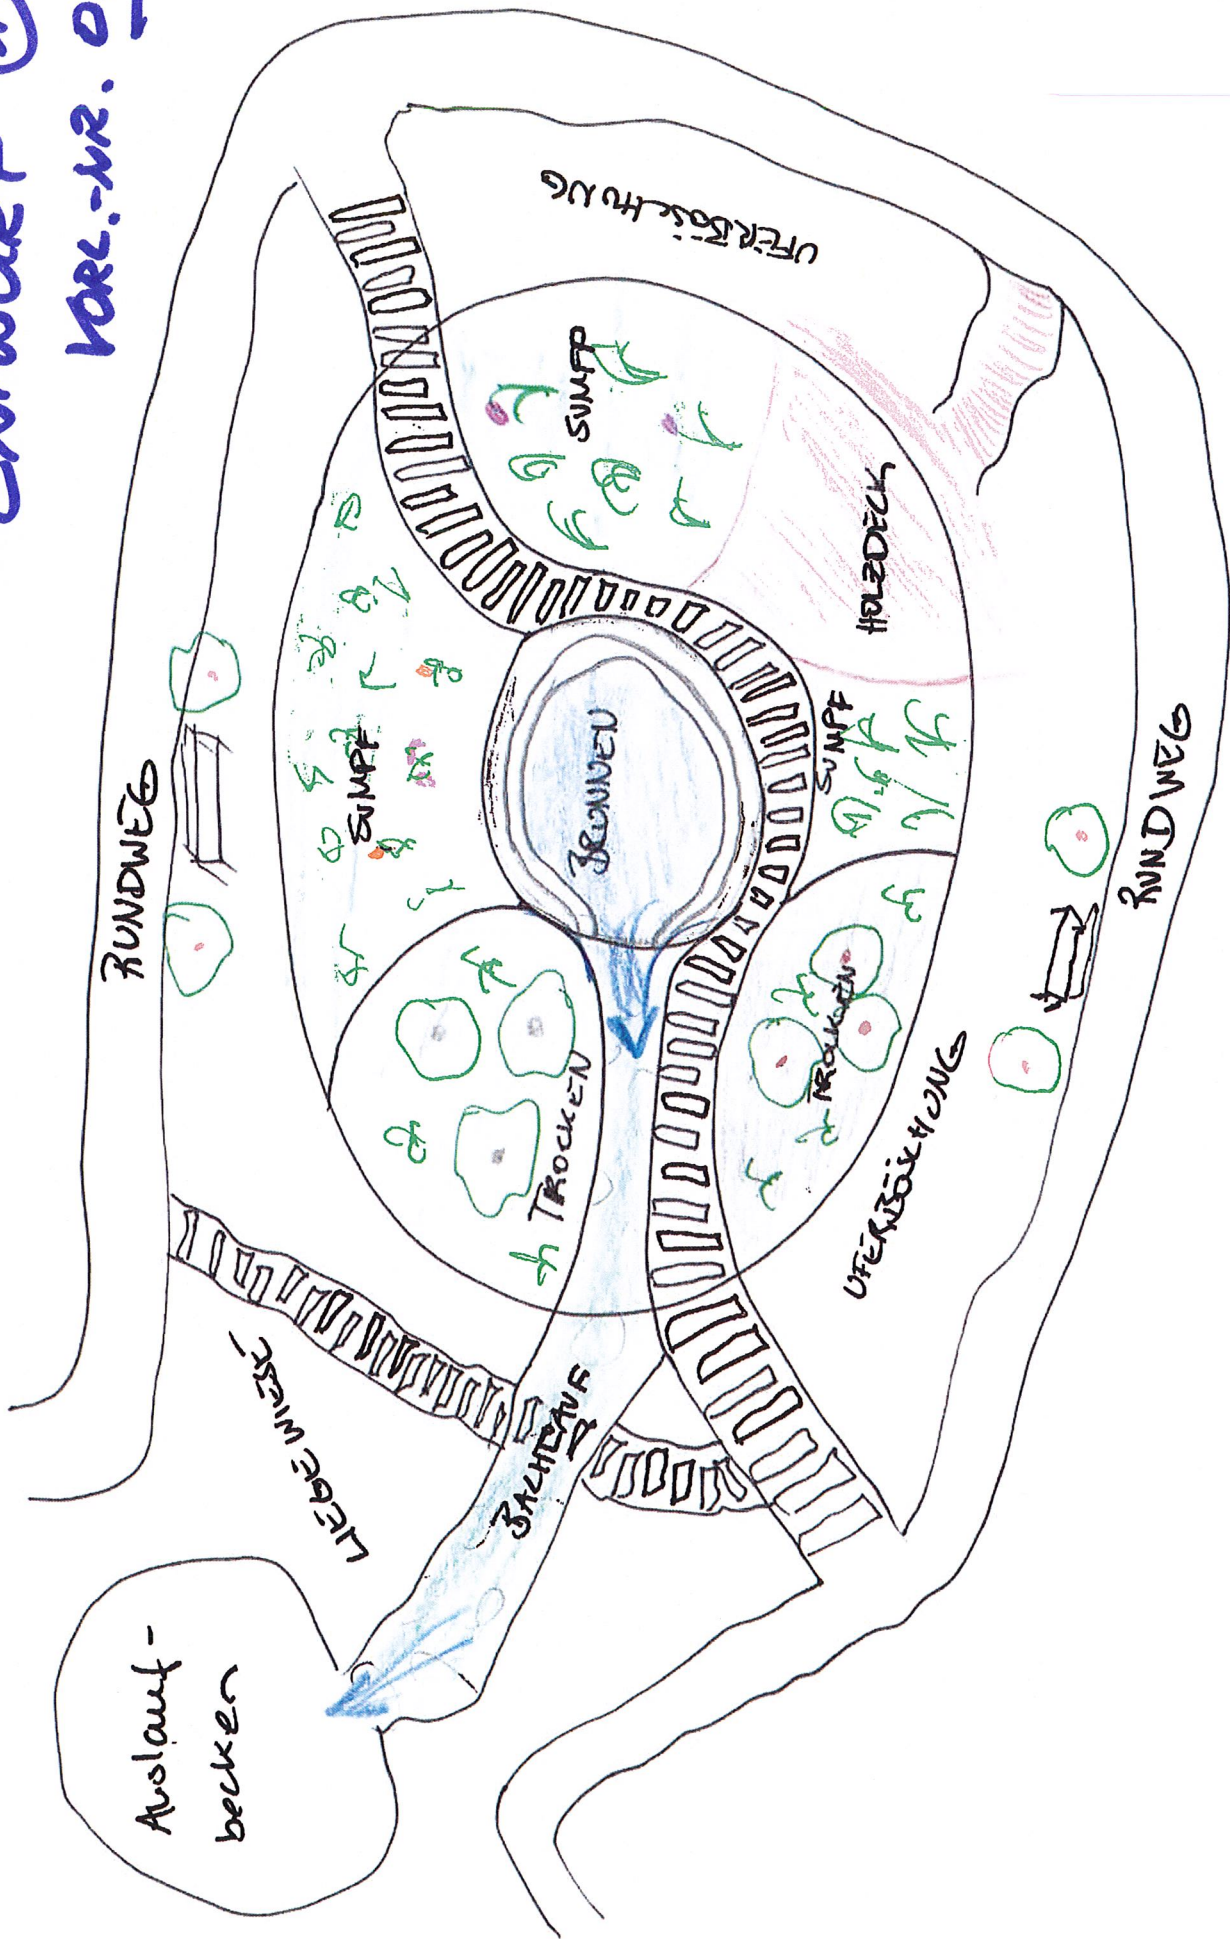


ENTWURF ①

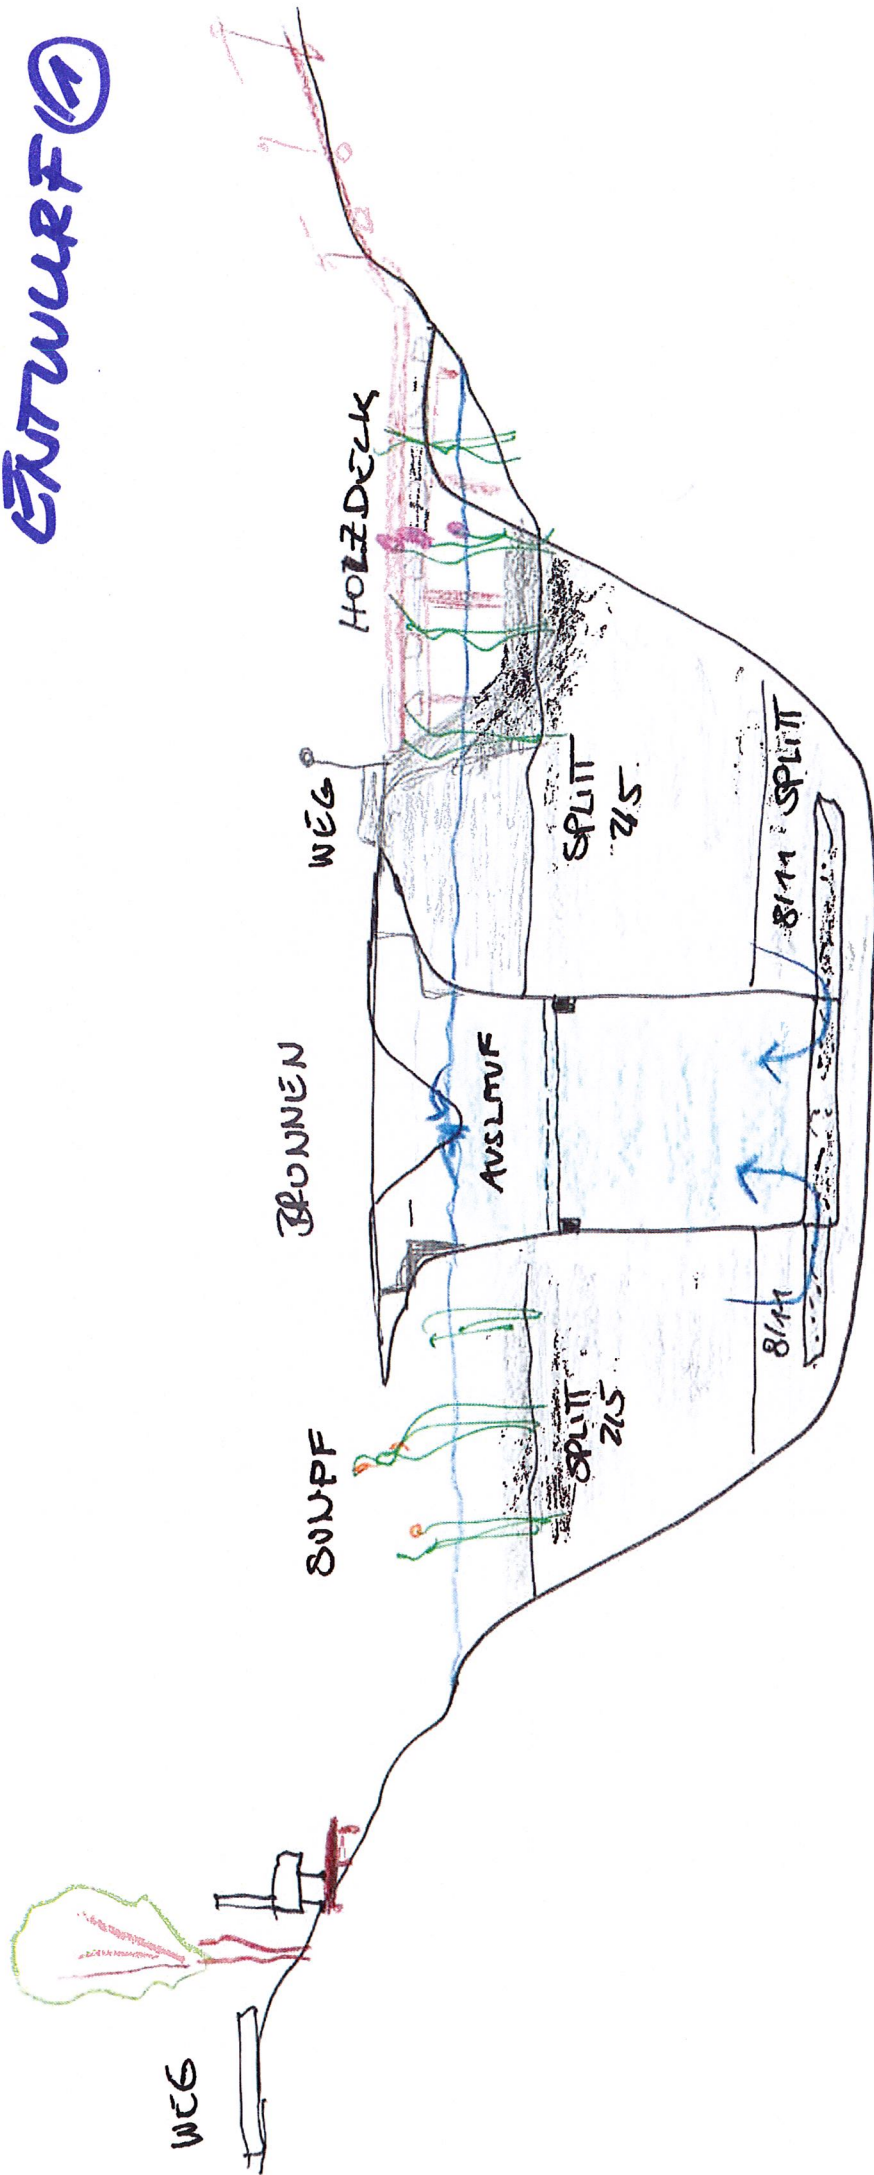

28.2.2018, Polyplan GmbH

Entwurf 2


Übersicht Visselquelle
Variante 1

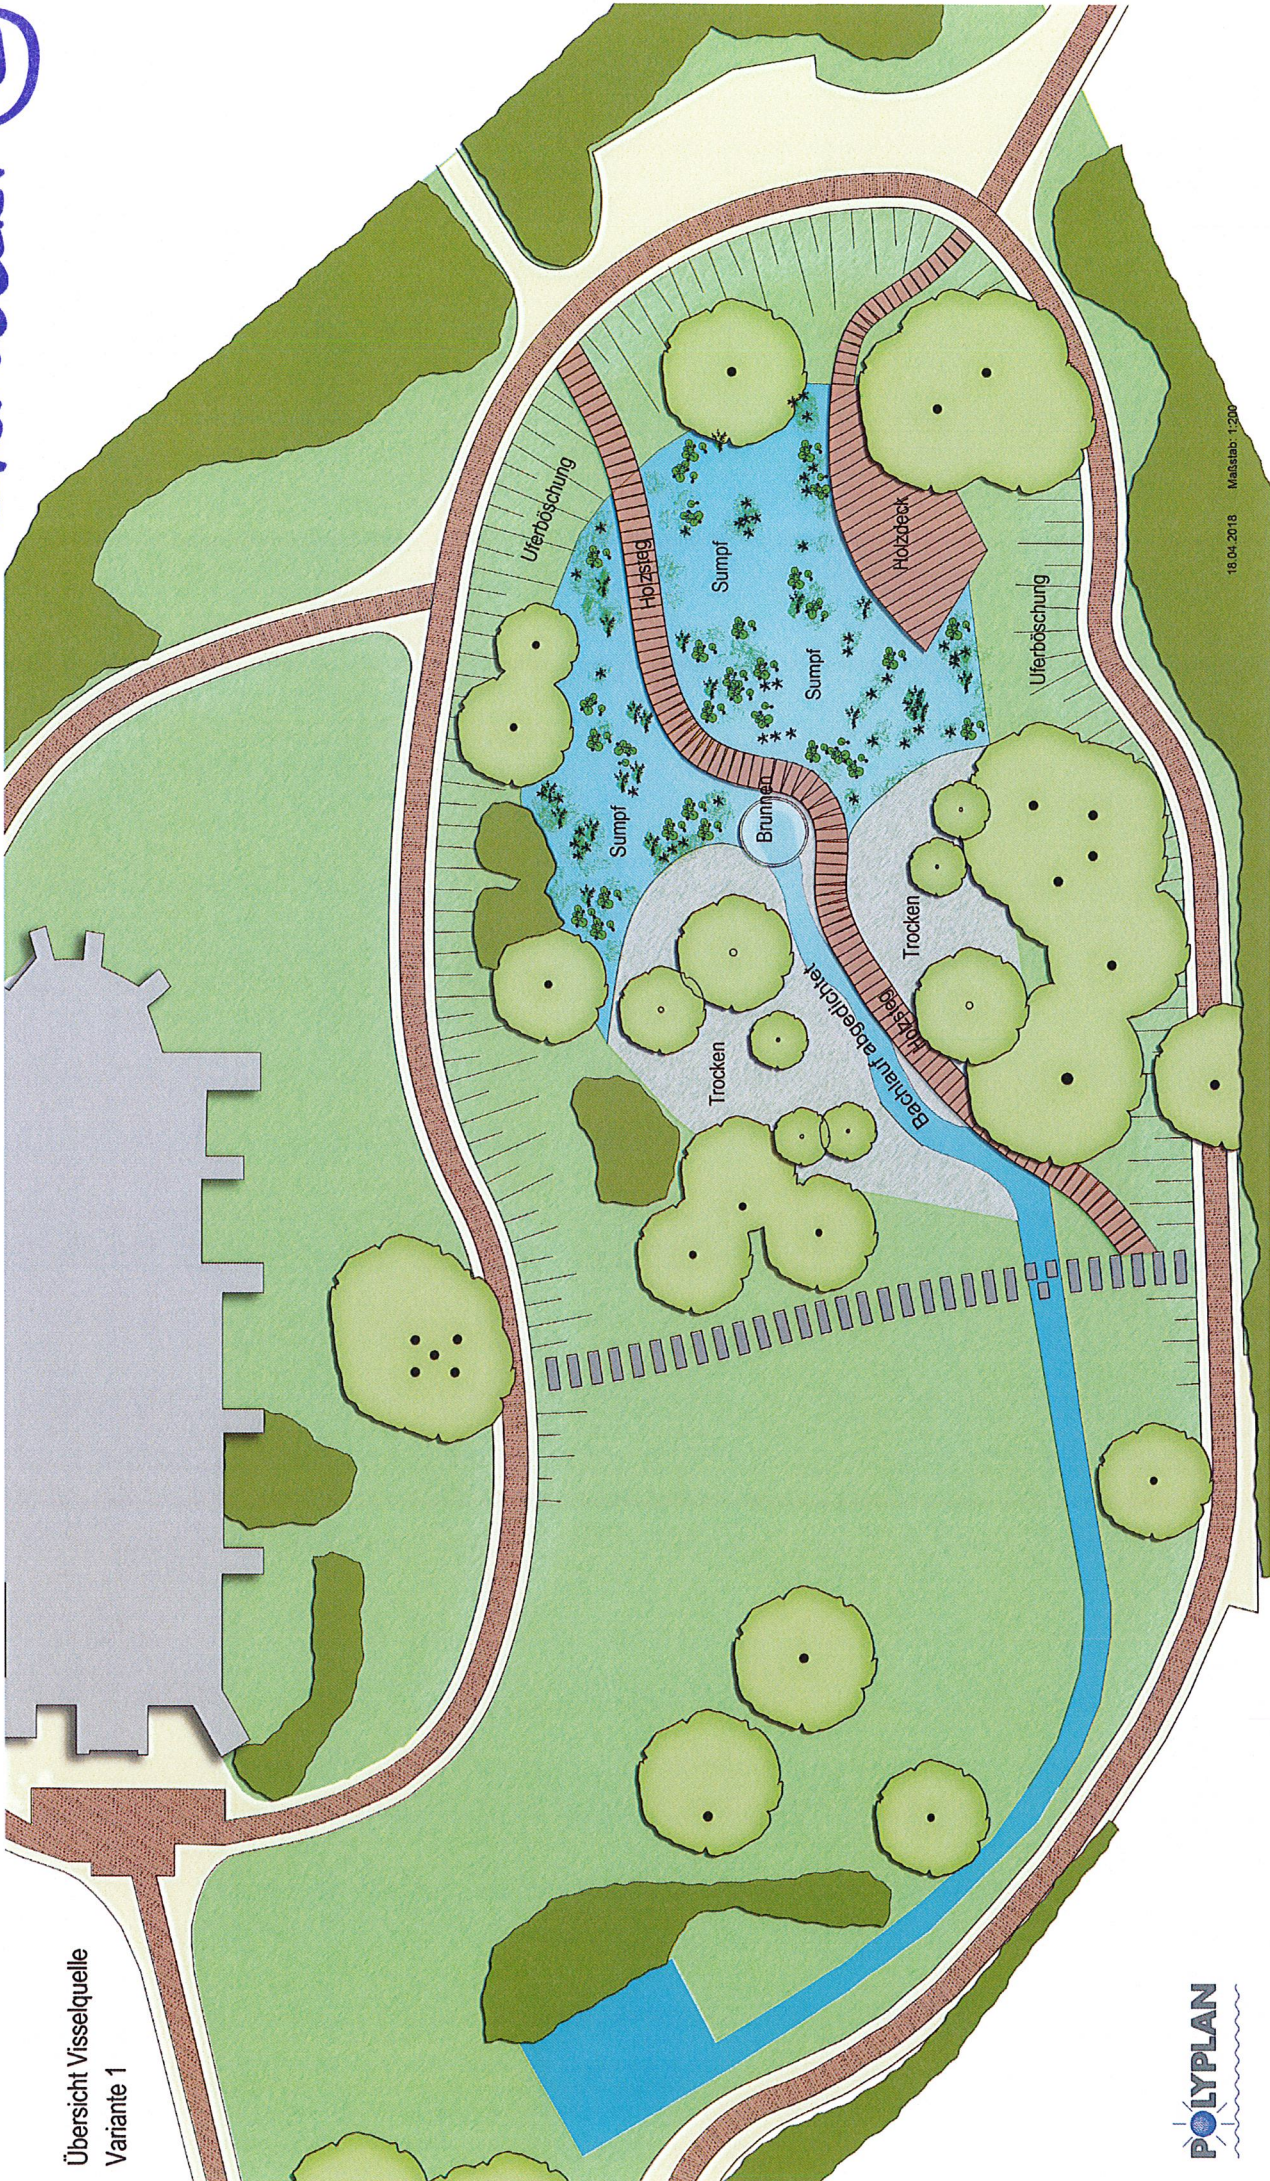

18.04.2018 Maßstab: 1:200



ENTWURF (3)

Übersicht Visselquelle
Variante 2

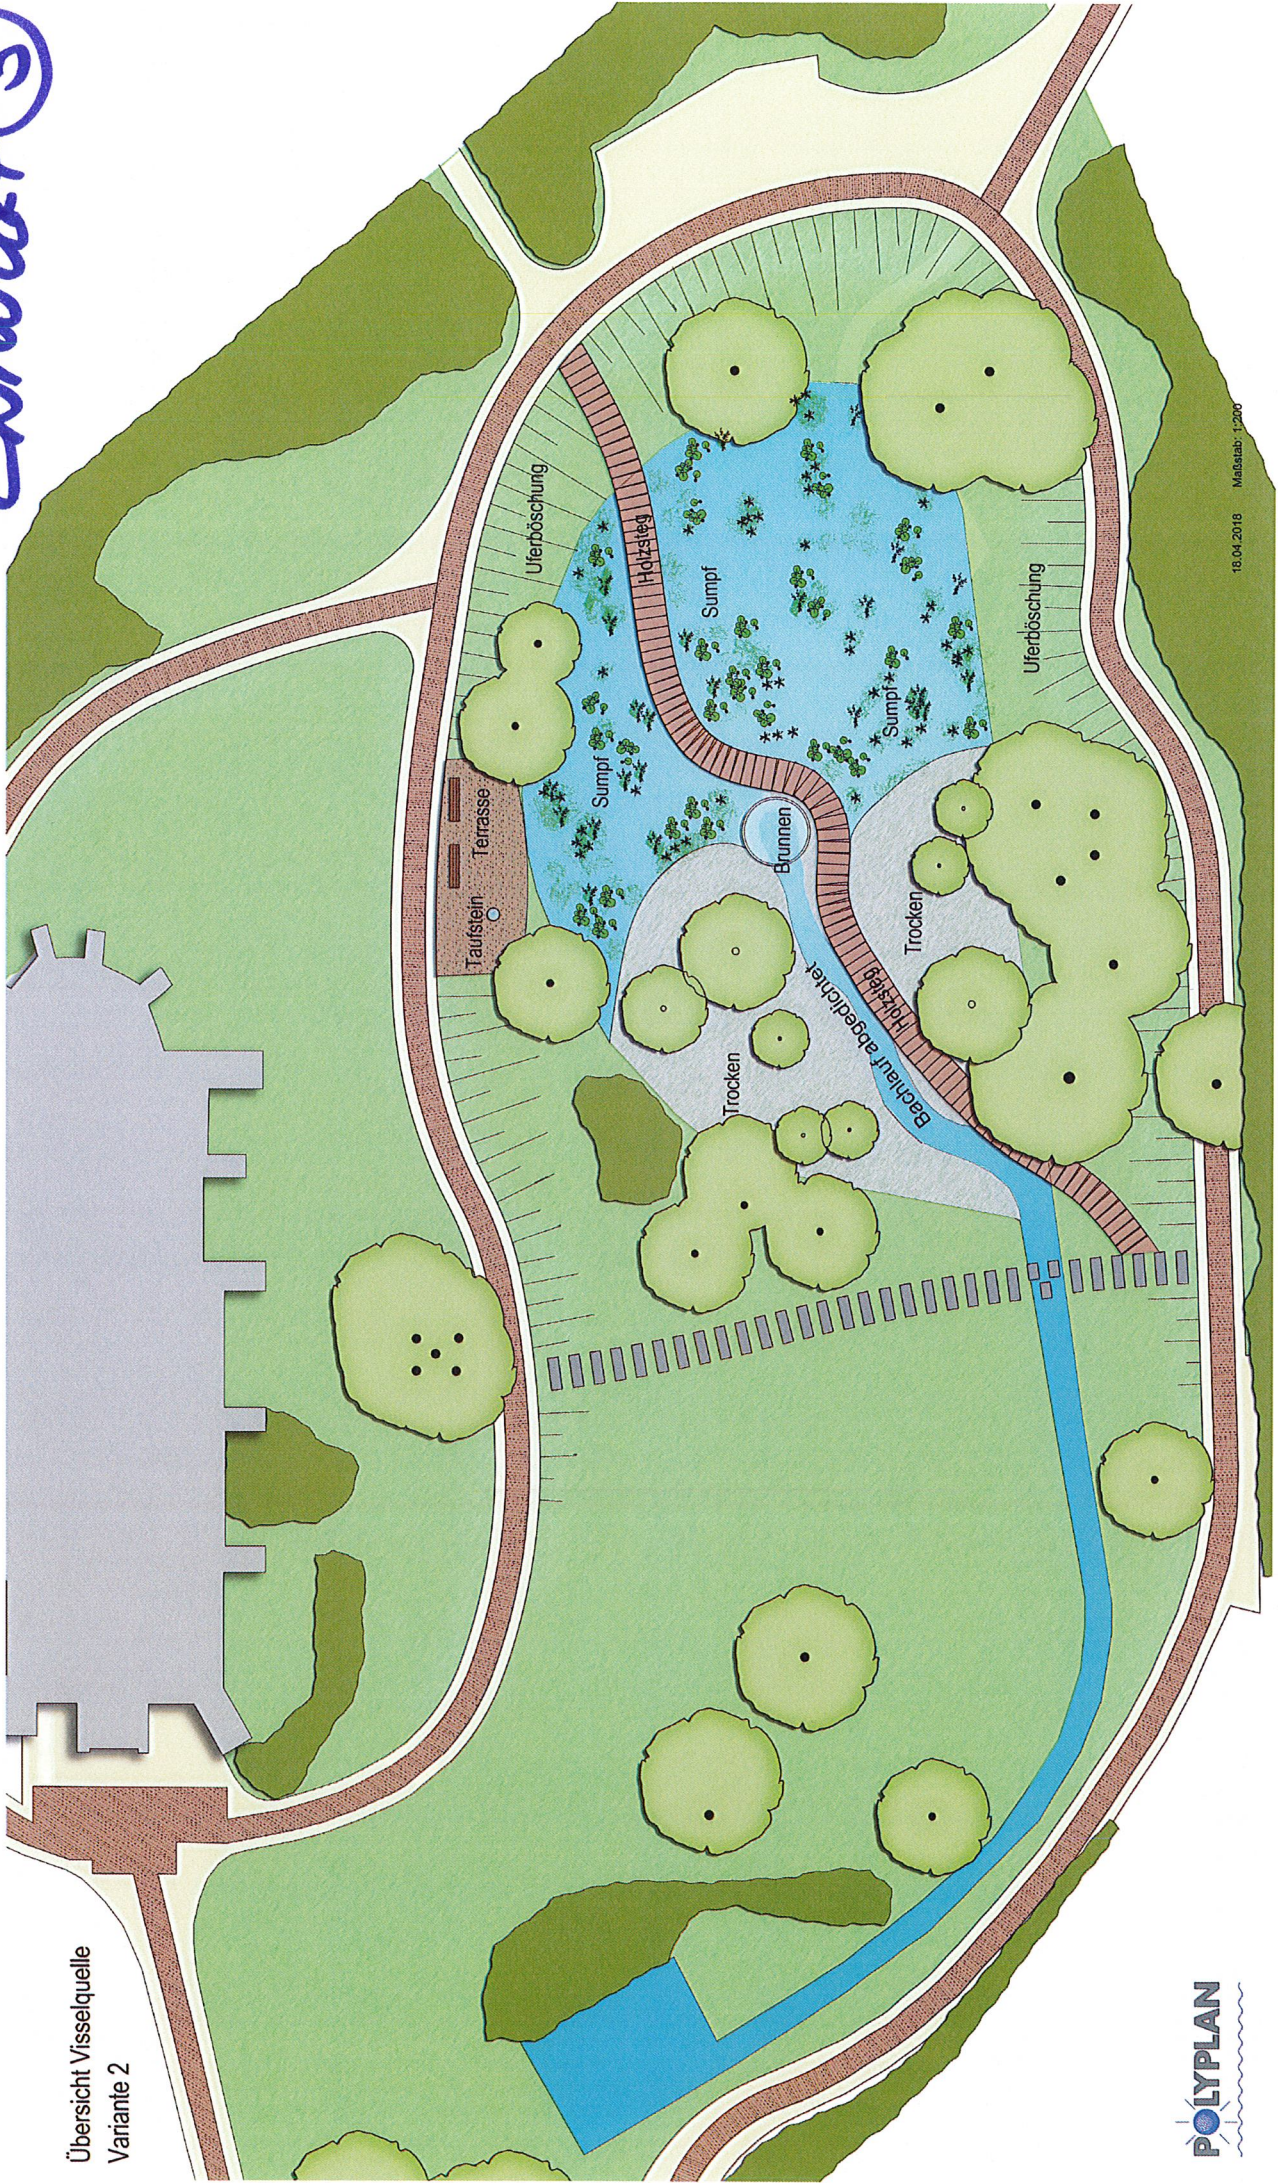

18.04.2018 Maßstab: 1:200


Schnitt Entwicklung (2) (3)

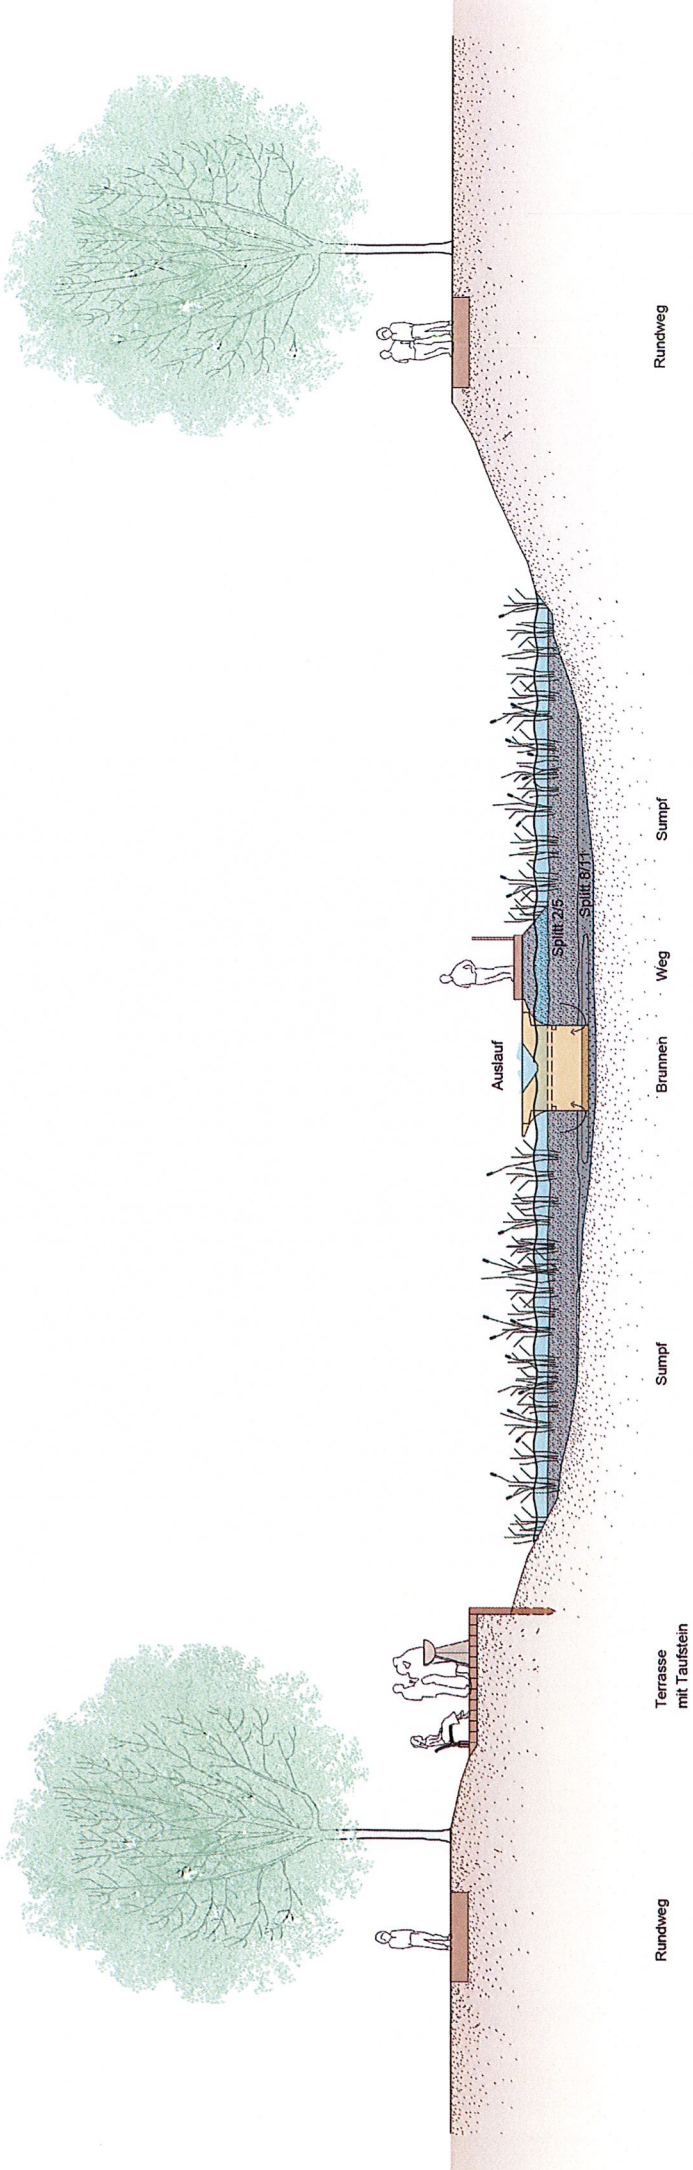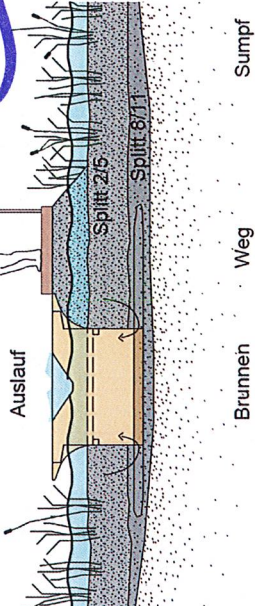

ENTWURF

4

Übersicht Visselquelle
Variante 2

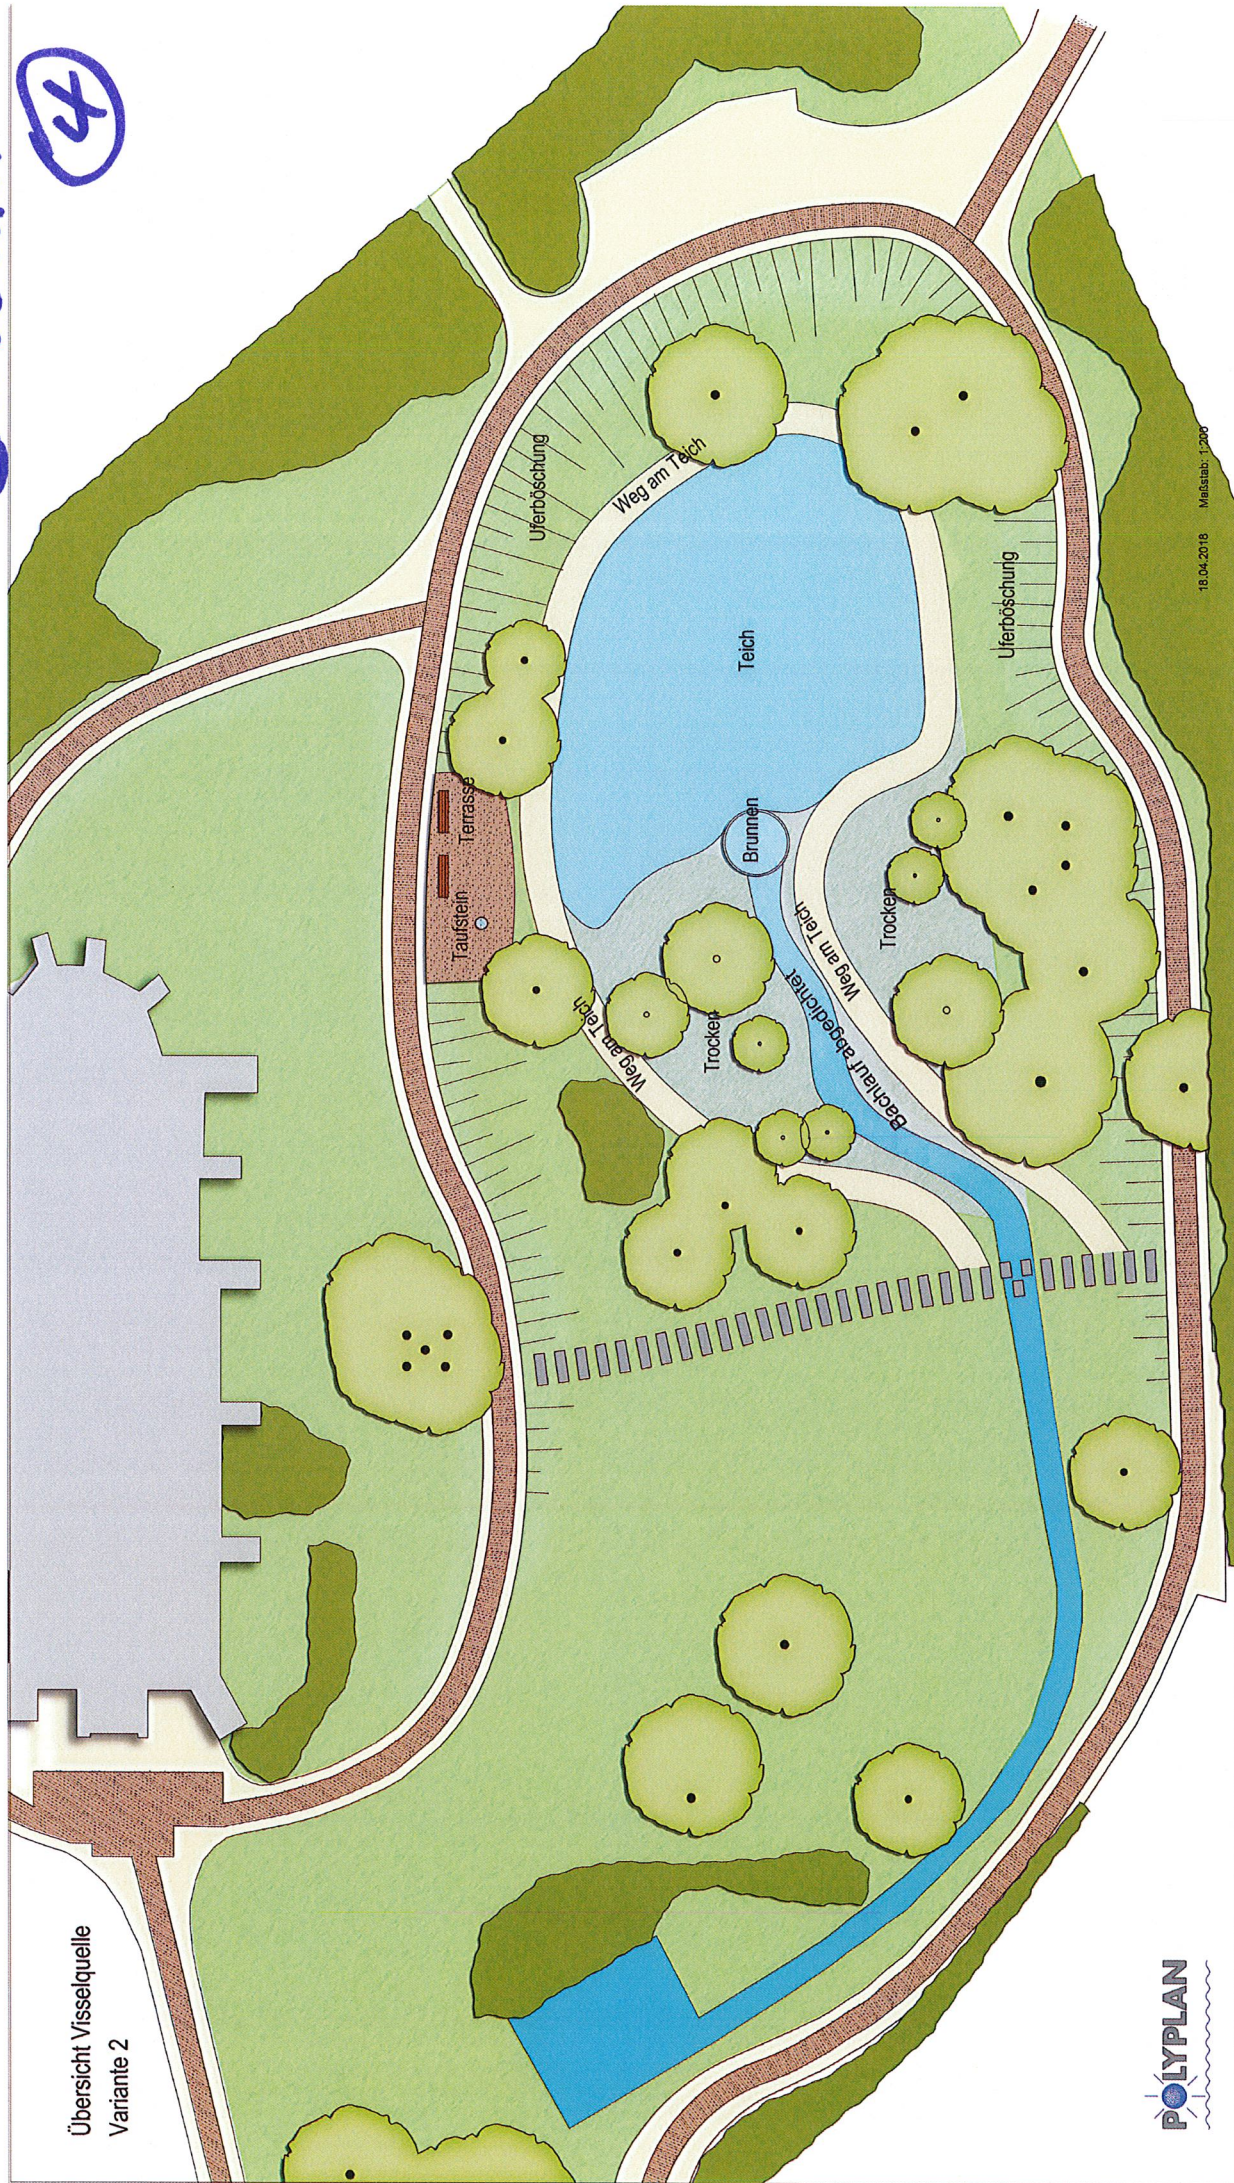

18.04.2018 Maßstab: 1:200

POLYPLAN