


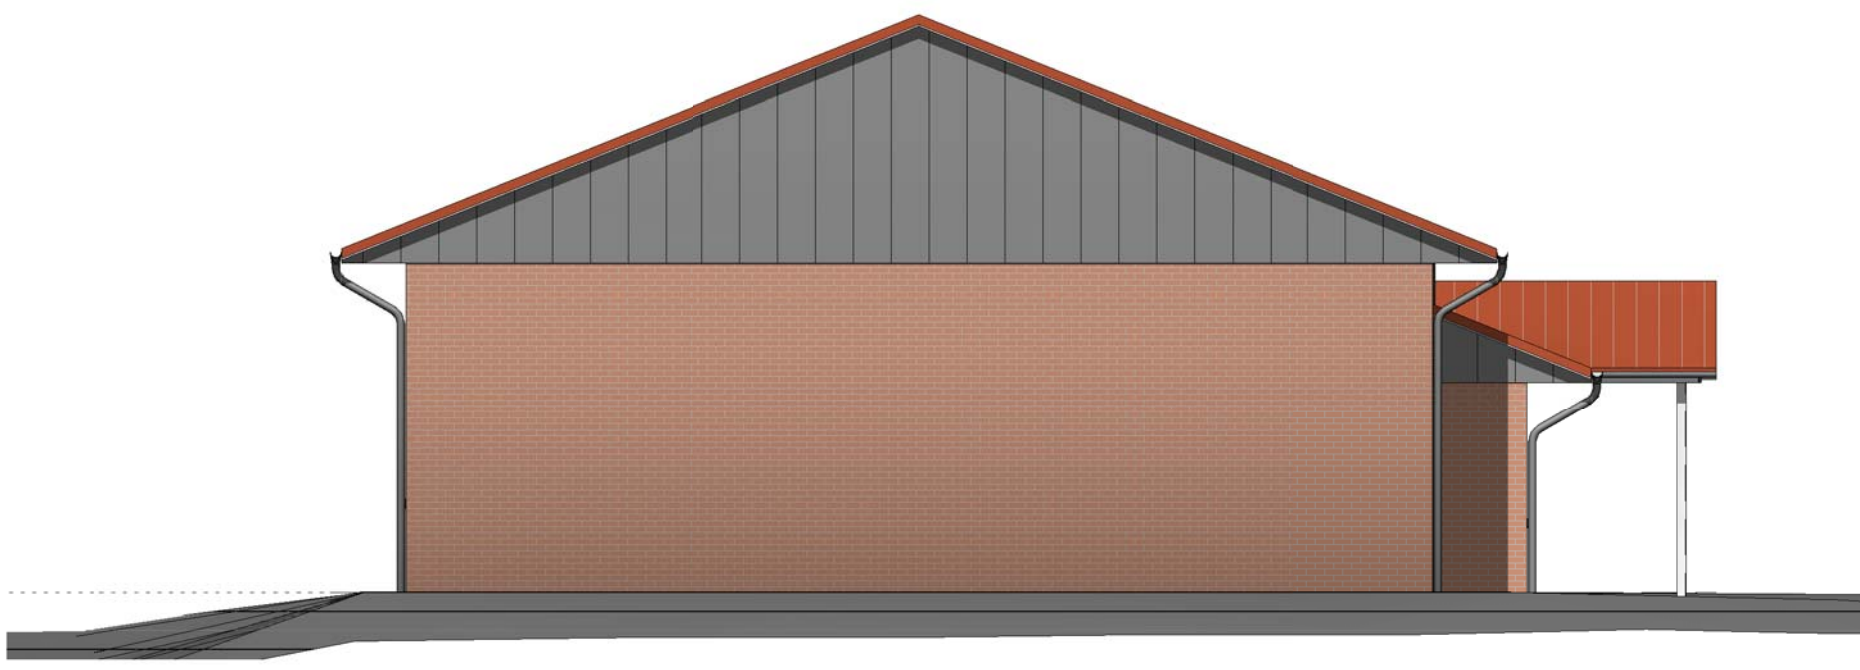

Ansicht Ost | M 1 : 100



Ansicht Nord | M 1 : 100



3D Ansicht 4 | M




Ansicht West | M 1 : 100




Ansicht Süd | M 1 : 100



3D Ansicht 3 | M

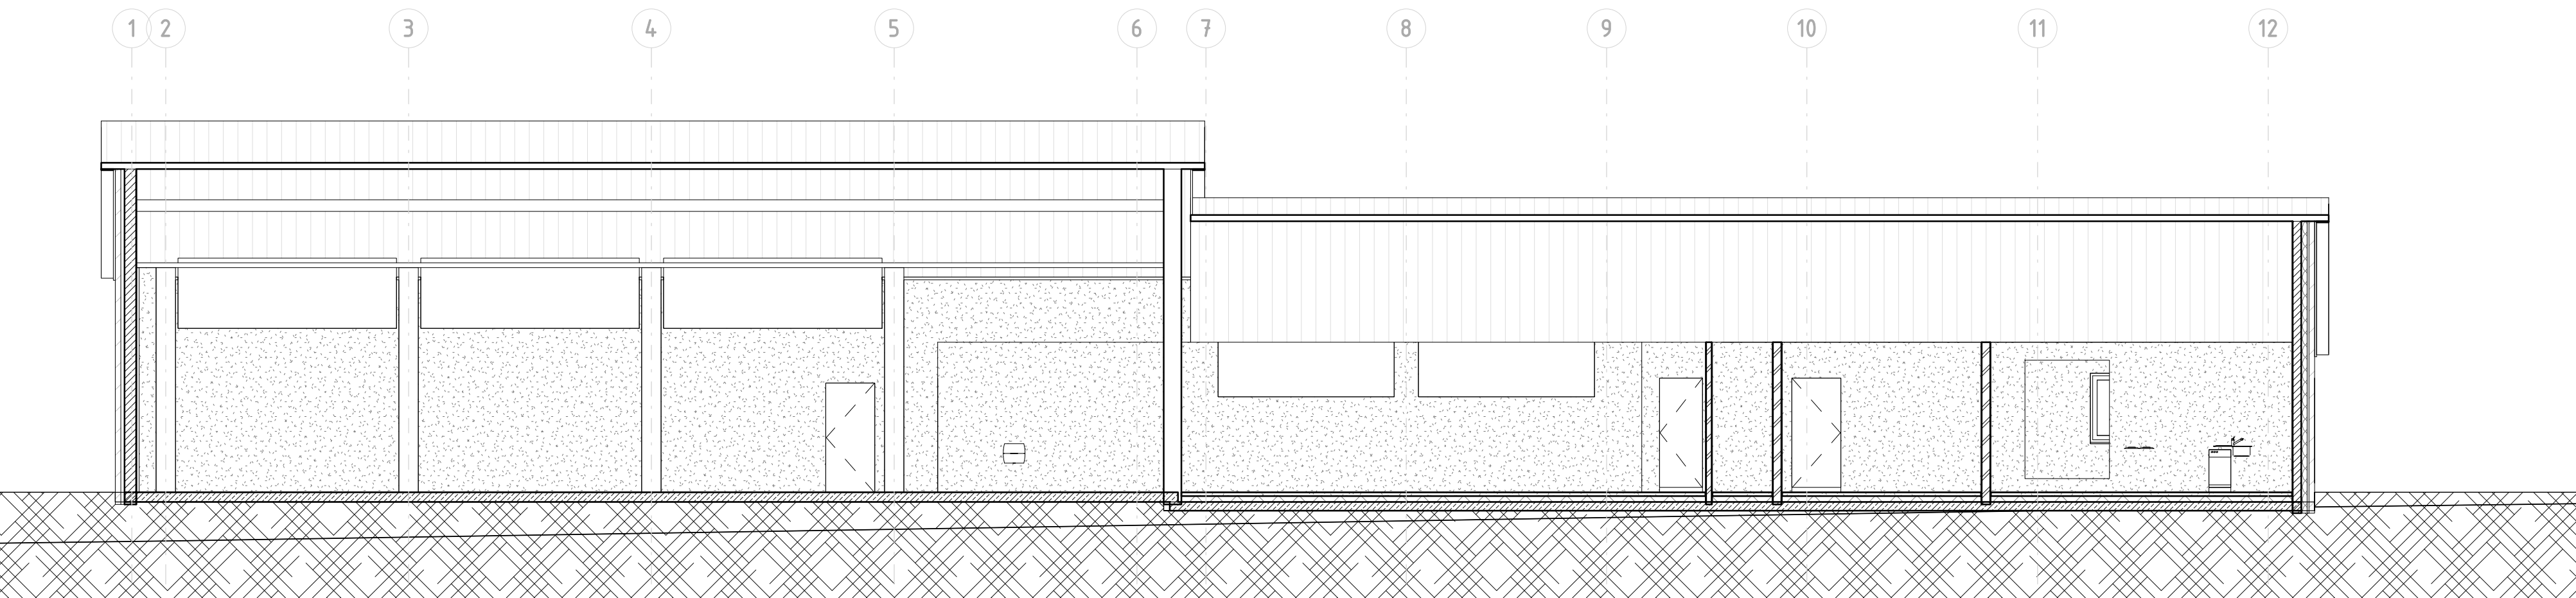

Schnitt C | M 1 : 100

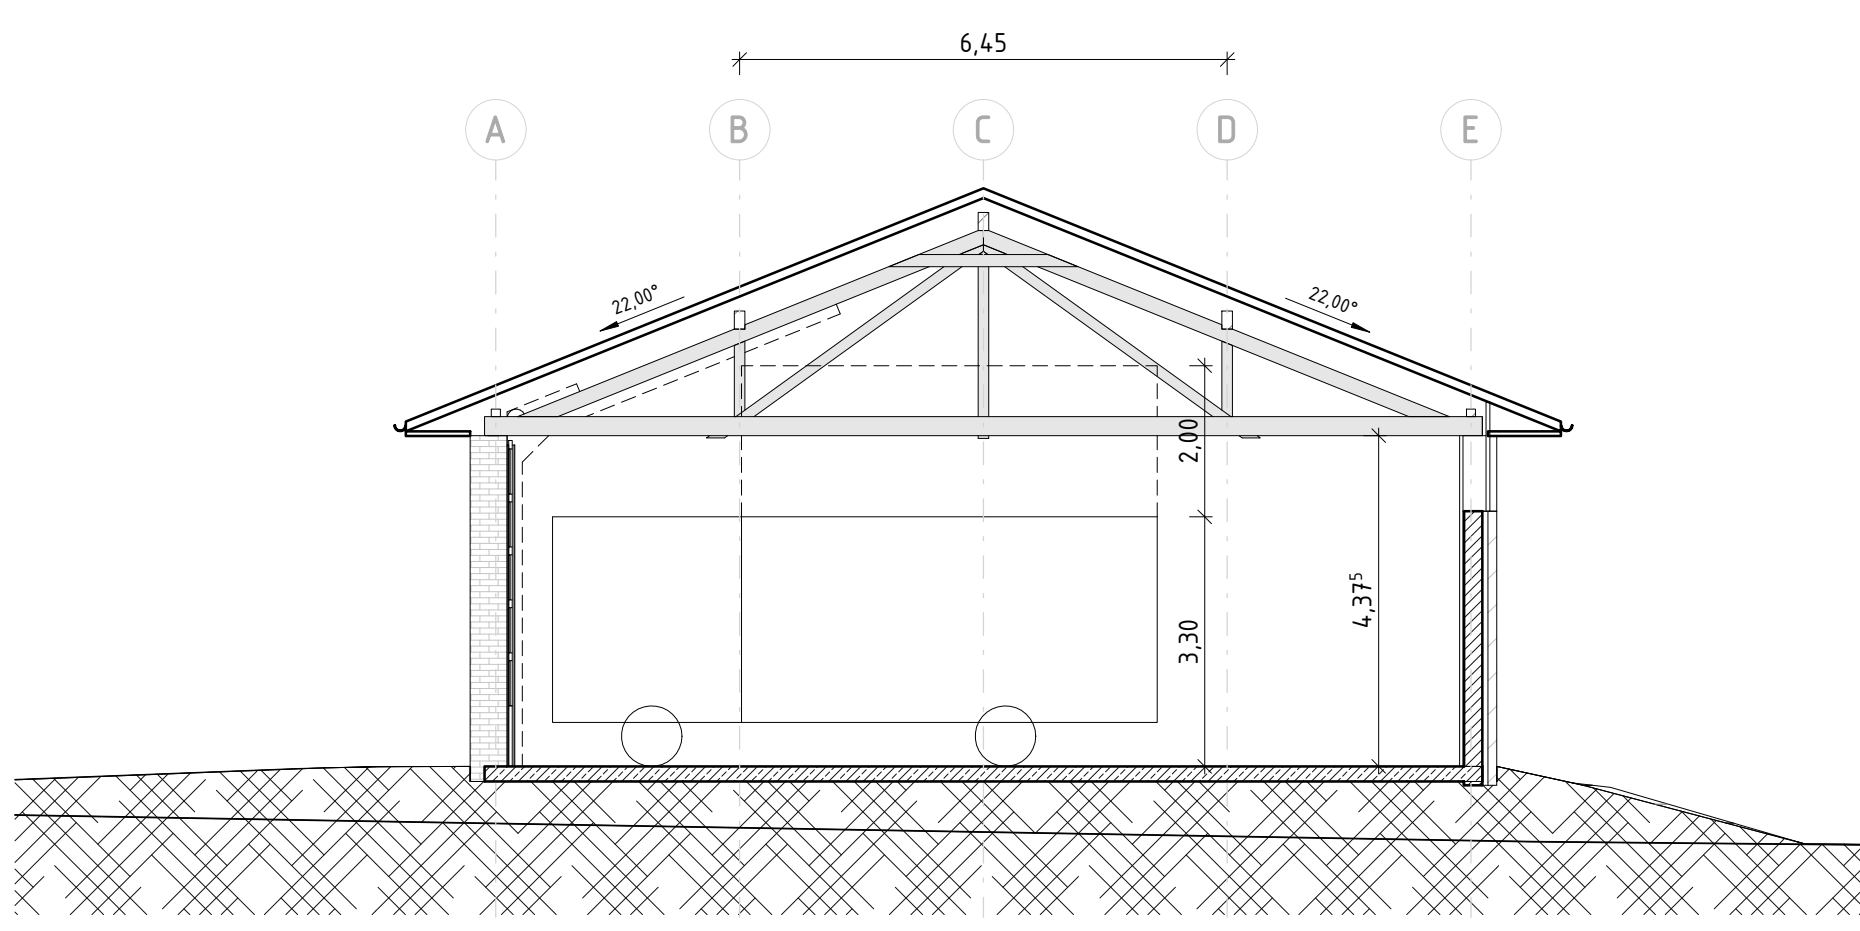


Schnitt A | M 1 : 100




3D Ansicht 2 | M




3D Ansicht 1 | M

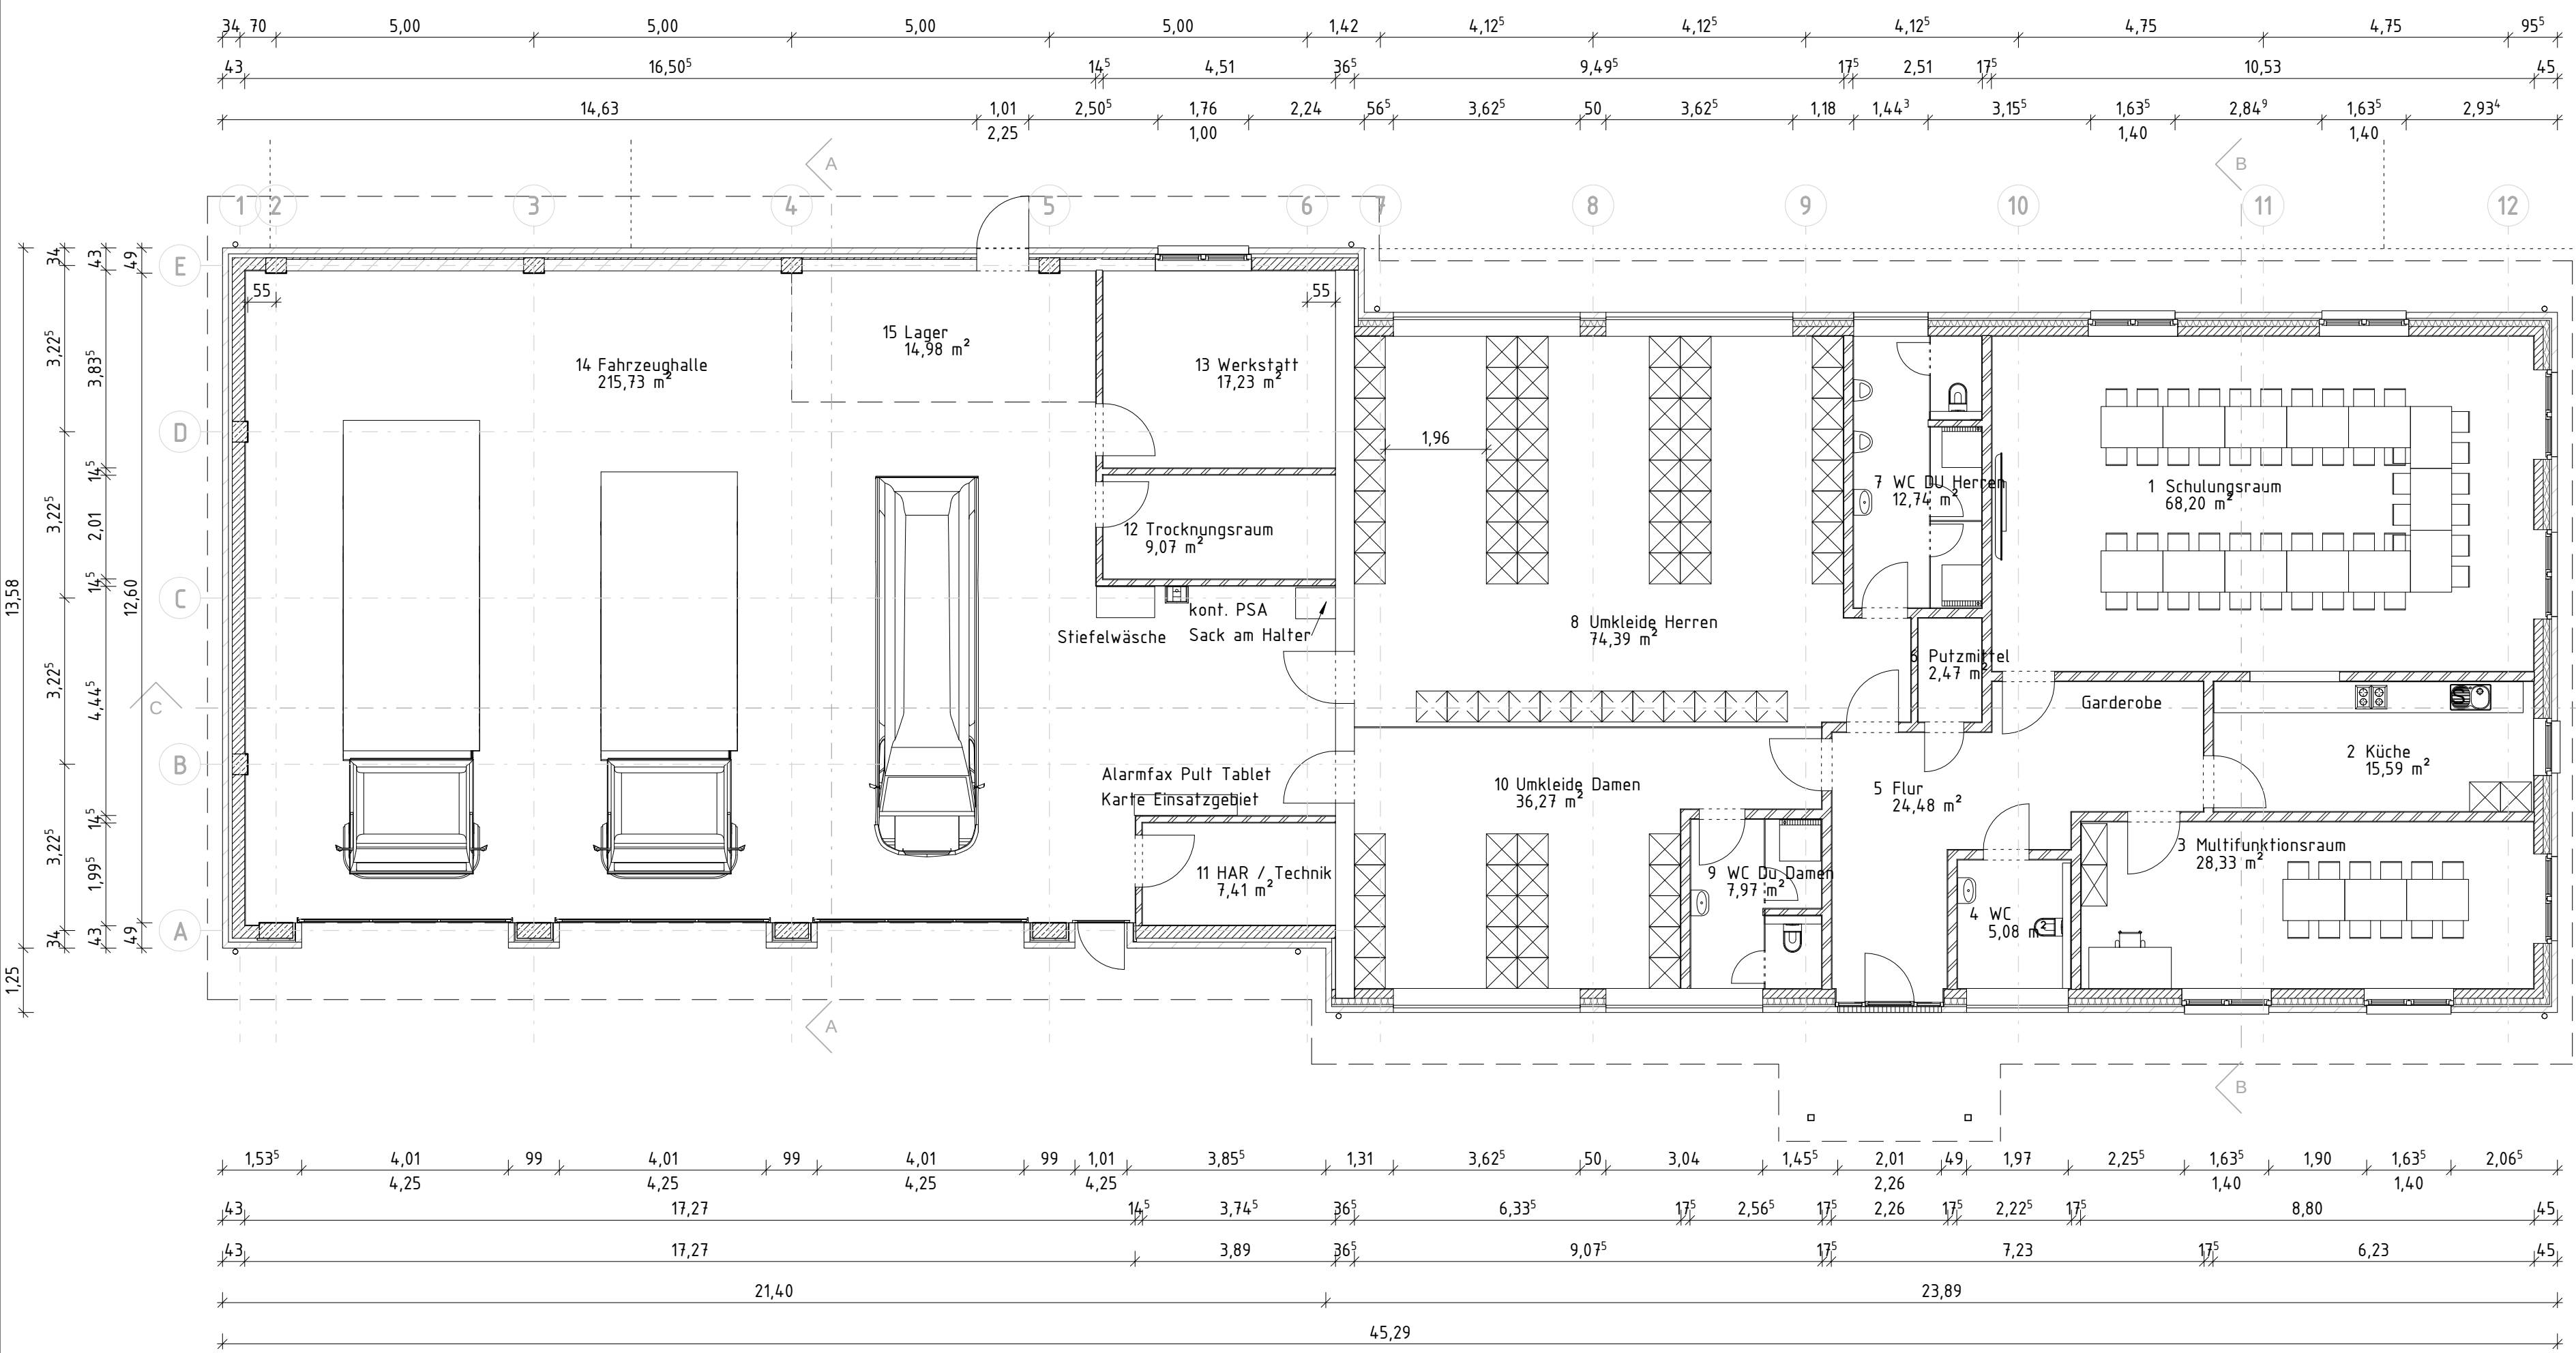


Netto-Raumfläche nach DIN 277, gesamt		
Raum Nr.	Name	Fläche
1	Schulungsraum	68,20 m²
2	Küche	15,59 m²
3	Multifunktionsraum	28,33 m²
4	WC	5,00 m²
5	Flur	24,48 m²
6	Putzmittel	2,47 m²
7	WC Du Herren	12,74 m²
8	Umkleide Herren	74,39 m²
9	WC Du Damen	7,97 m²
10	Umkleide Damen	36,27 m²
11	HAR / Technik	7,41 m²
12	Trocknungsraum	9,07 m²
13	Werkstatt	17,23 m²
14	Fahrzeughalle	215,73 m²
15	Lager	14,98 m²
NRF		539,94 m²

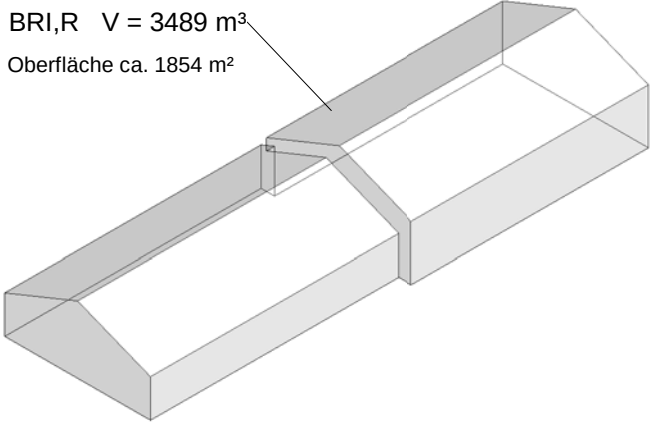

BRI | M

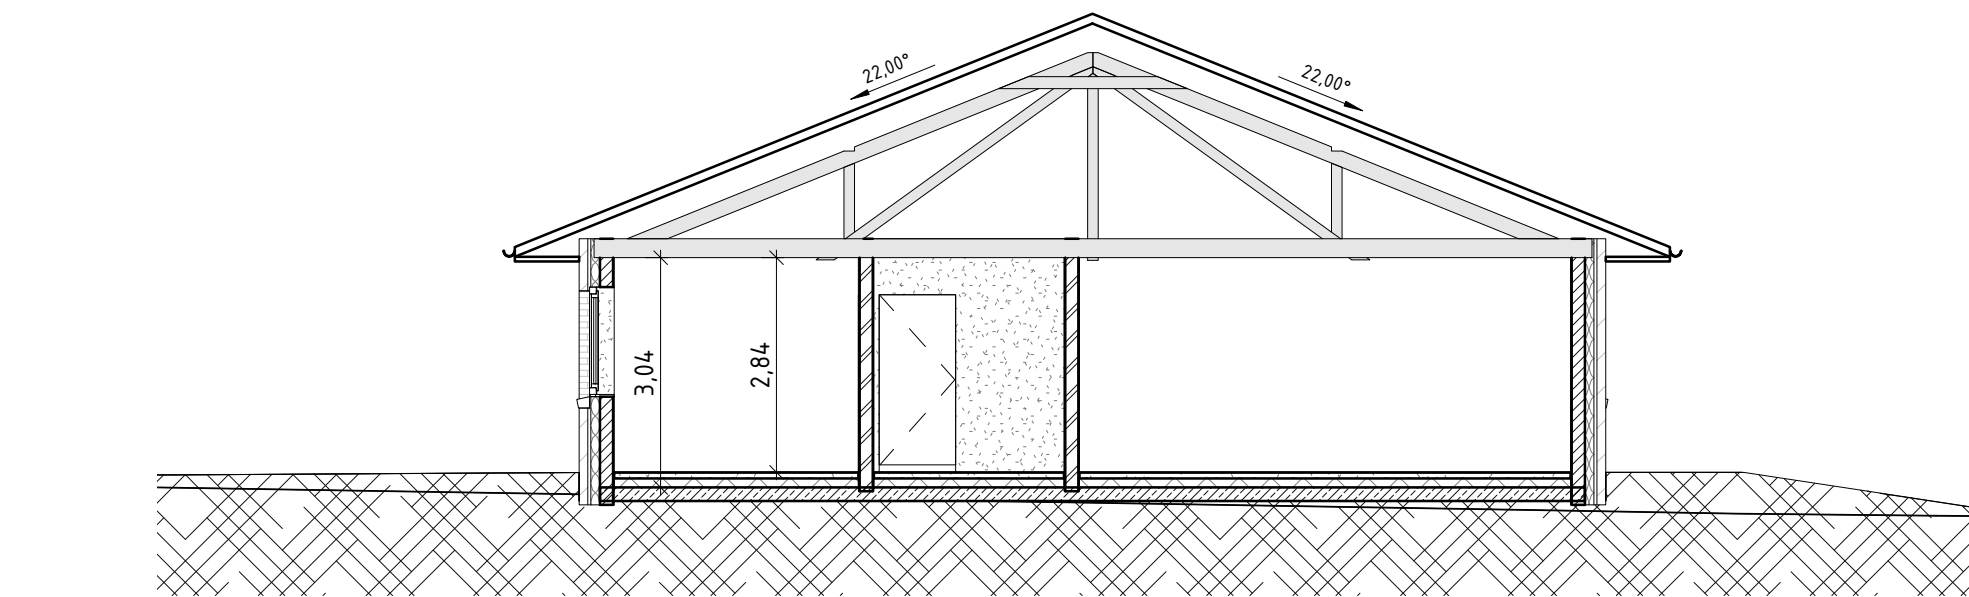

Schnitt B | M 1 : 100

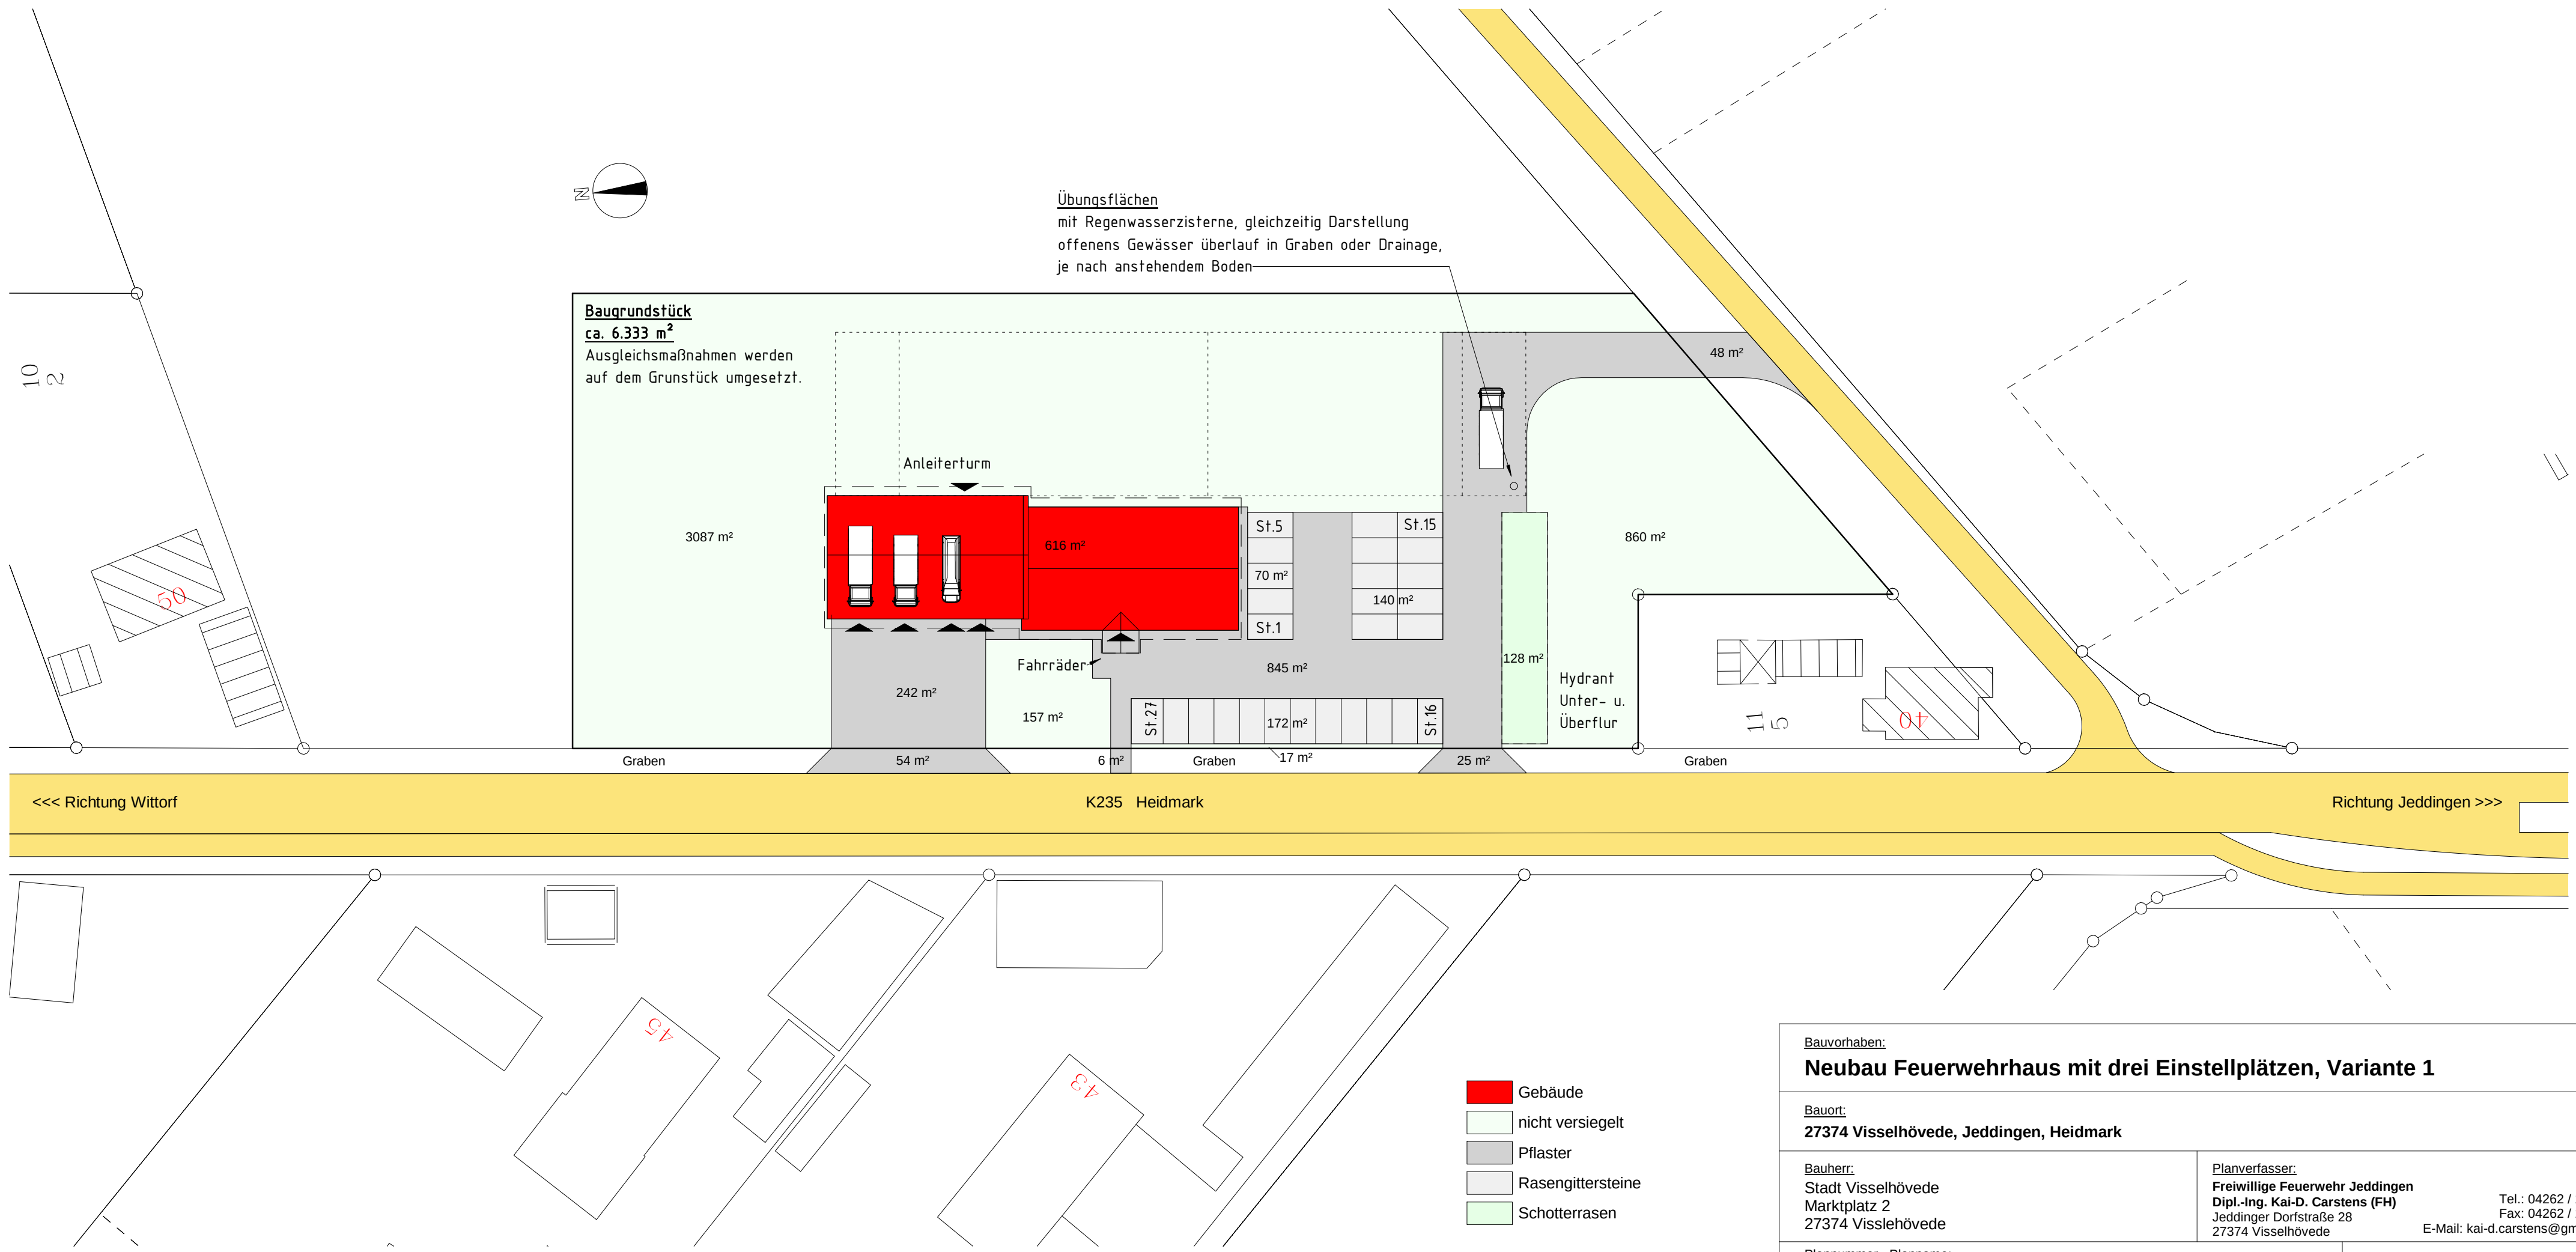

Bauvorhaben:
Neubau Feuerwehrhaus mit drei Einstellplätzen, Variante 1

Bauort:
27374 Visselhövede, Jeddigen, Heidmark

Bauherr:
Stadt Visselhövede
Marktplatz 2
27374 Visselhövede

Planverfasser:
Freiwillige Feuerwehr Jeddigen
Dipl.-Ing. Kai-O. Carstens (FH)
Jeddiger Deichstraße 28
27374 Visselhövede

Tel.: 04262 / 1330
Fax: 04262 / 1470
E-Mail: kai-o.carstens@gmx.de

Plannummer - Planname:
Übersicht Variante 1

Maßstab: 1:500, 1:100
Herausgeber: 30.04.2018 Vorabzug