




Ansicht Ost | M 1 : 100

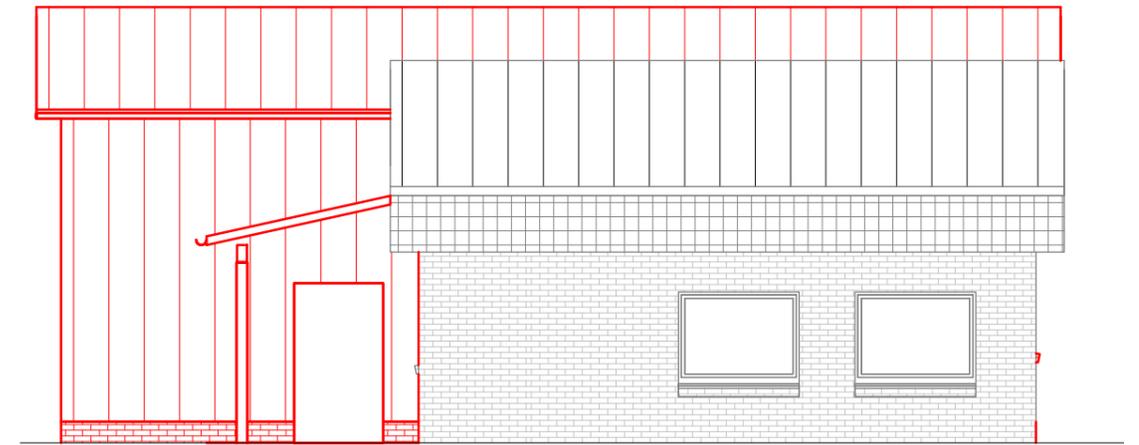

Ansicht Nord | M 1 : 100

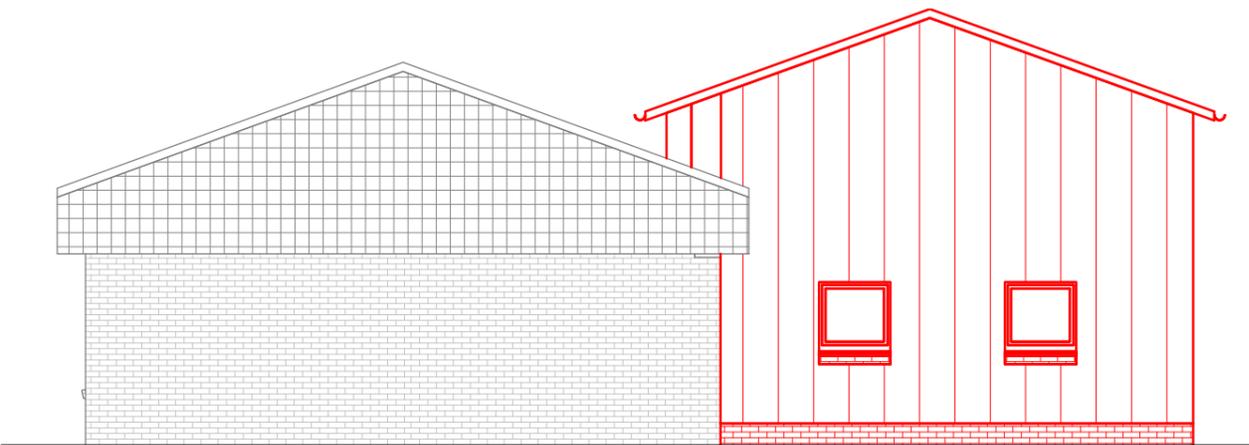

Ansicht West | M 1 : 100

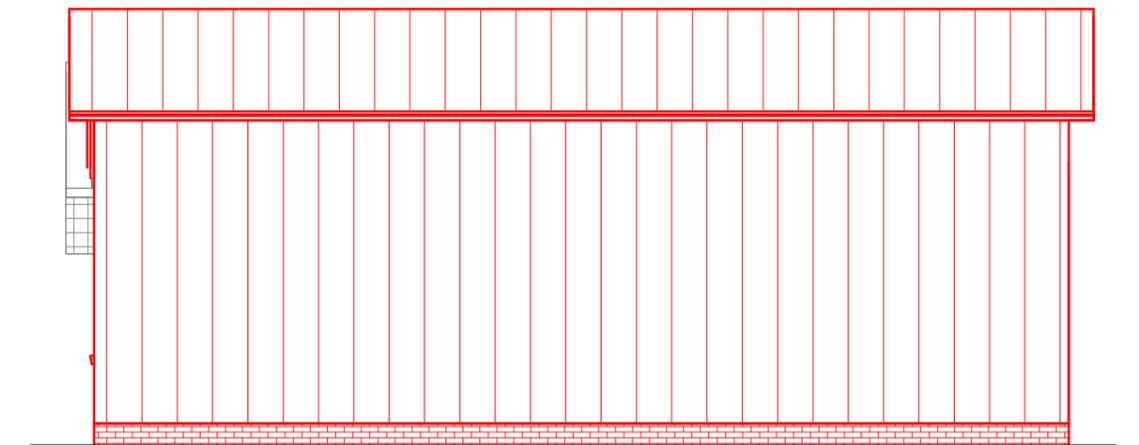

Ansicht Süd | M 1 : 100

Bauvorhaben:

Anbau einer Fahrzeughalle an ein Feuerwehrhaus

Bauort:

Buchholz 54  
27374 Visselhövede

Planverfasser:

**Bauplanung & Statik GmbH Dipl.-Ing. Dieter Carstens**  
**Dipl.-Ing. Kai-Dietrich Carstens** +49 4262 1330  
 Jeddinger Dorfstraße 28 +49 173 60 32 781  
 27374 Visselhövede kai-d.carstens@gmx.de

Bauherr:

Stadt Visselhövede  
Marktplatz 2  
27374 Visselhövede

Plannummer - Planname:

4 Ansichten

Maßstab: 1:100

letzte Bearbeitung: 13.11.2018 Vorabzug