


Ansicht Nord | M 1 : 100

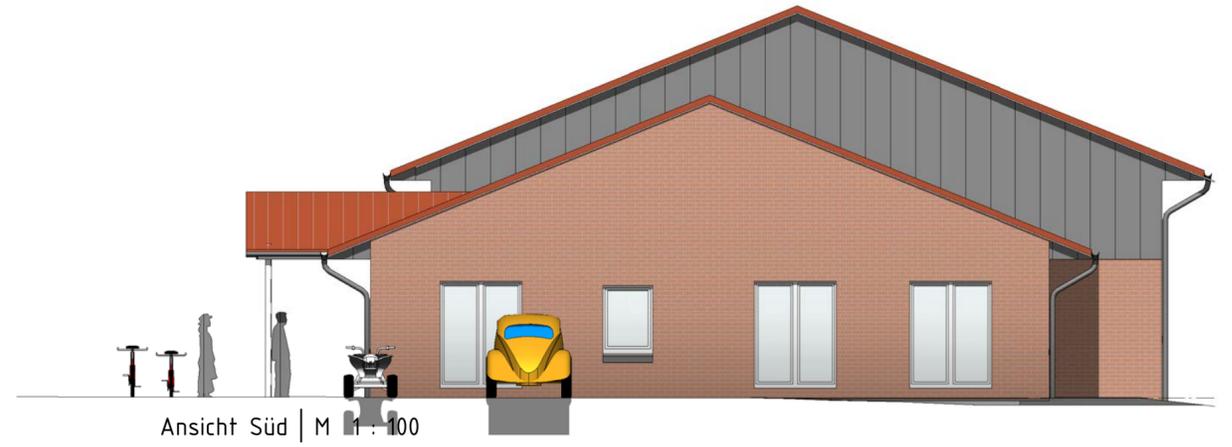

Ansicht Süd | M 1 : 100



Ansicht Ost | M 1 : 100



Ansicht West | M 1 : 100

Bauvorhaben: Neubau Feuerwehrhaus mit drei Einstellplätzen, Variante 1	
Bauort: 27374 Visselhövede, Jeddigen, Heidmark	
Bauherr: Stadt Visselhövede Marktplatz 2 27374 Visselhövede	Planverfasser: Freiwillige Feuerwehr Jeddigen Dipl.-Ing. Kai-D. Carstens (FH) Jeddinger Dorfstraße 28 27374 Visselhövede
Plannummer - Planname: 4 Ansichten	Maßstab: 1:100 letzte Bearbeitung: 19.11.2018 Vorabzug
	Tel.: 04262 / 1330 Fax: 04262 / 1470 E-Mail: kai-d.carstens@gmx.de