

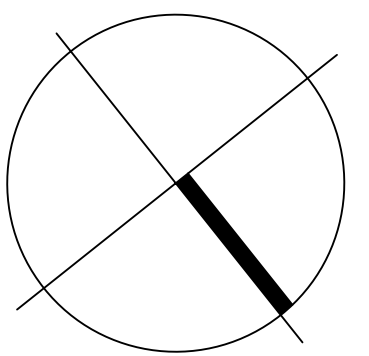
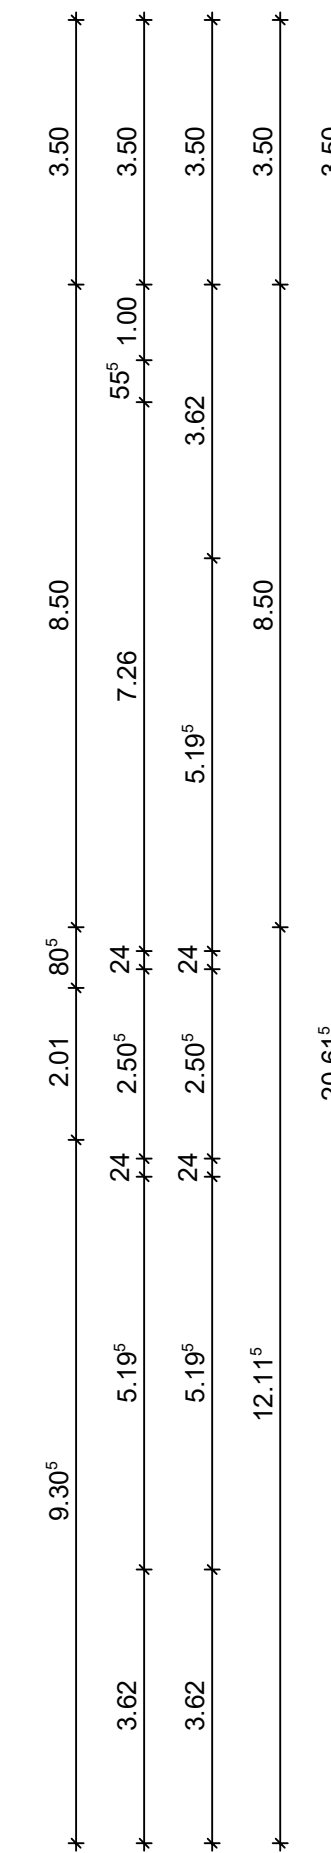


A ▶

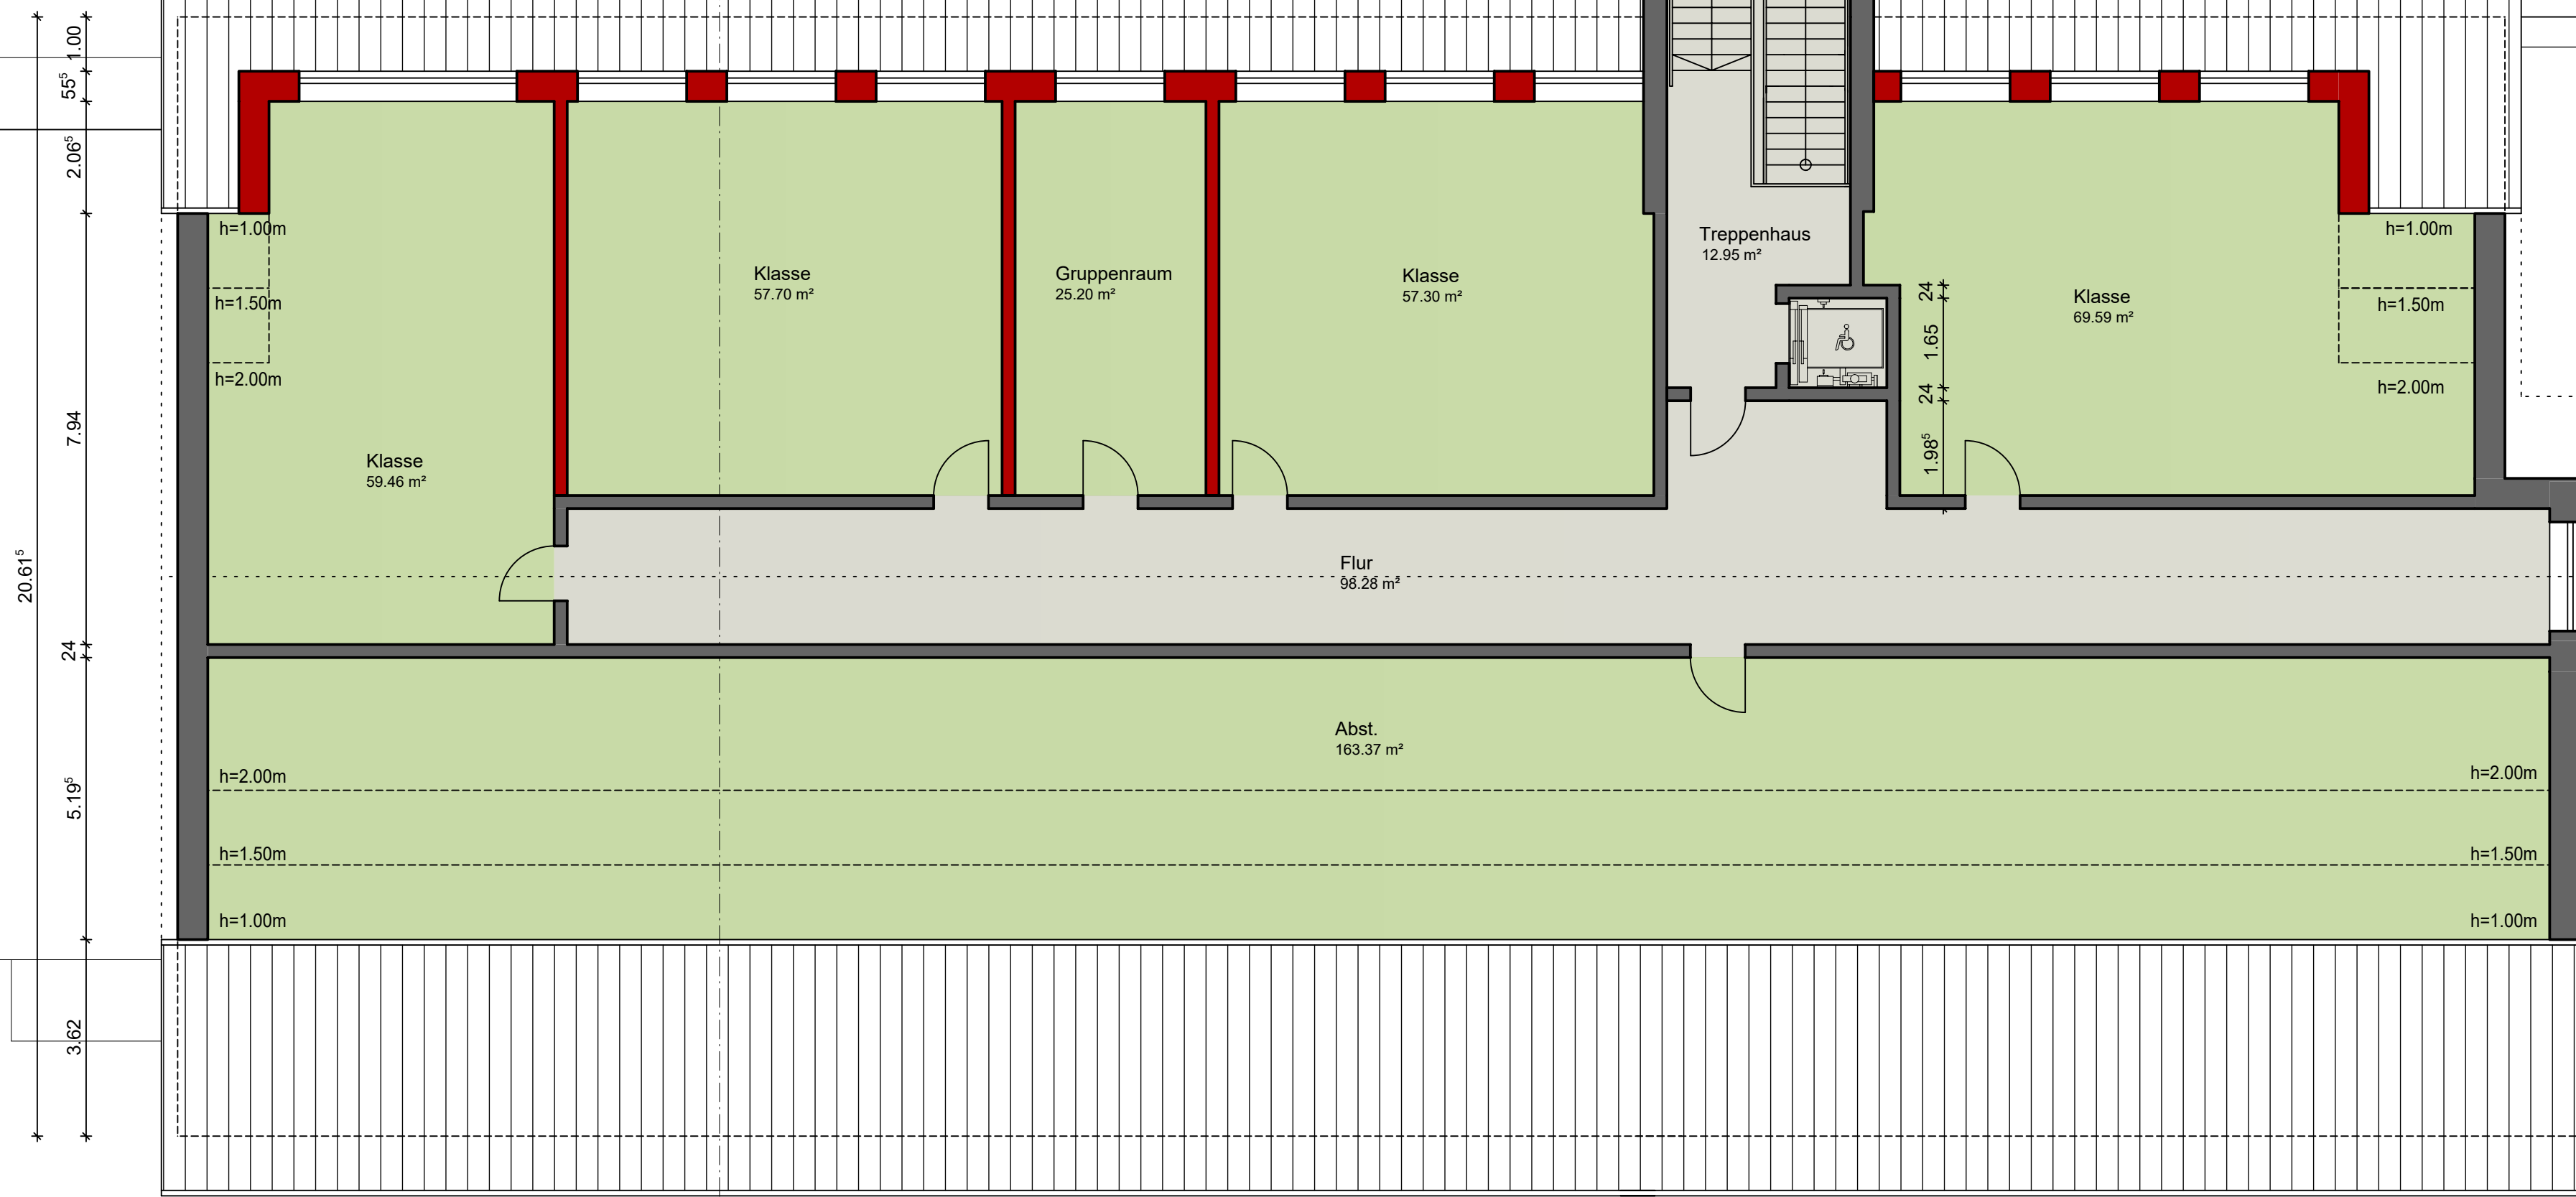

A ▶

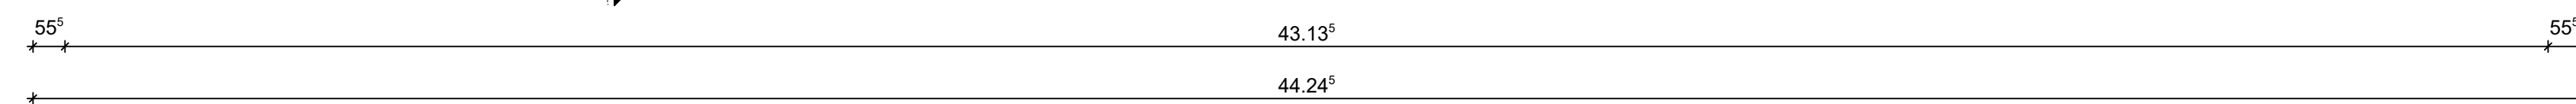

Dachgeschoss

PROJEKT			
Primar-Campus Visselhövede			
Neubau Kindertagesstätte und Erweiterung Kastanienschule		Große Straße 27 27374 Visselhövede	
BAUHERR	STADT VISSELHÖVEDE		FREIGABE
Marktplatz 2, 27374 Visselhövede			
ARCHITEKTUR	ARCHITECTENSTERN martin menzel ARCHITECTEN INGENIEURE		FREIGABE
27356 Rotenburg, Auf dem Loh 4, info@architektenstern.de T. 04261-94470			
PHASE			
Entwurfsplanung			
PLANINHALT			
Dachgeschoss - Erweiterung			
MASSSTAB	ERSTELLUNGSDATUM	GEZEICHNET	PROJEKTLEITUNG
1:100	26.11.2018	AM	ME
PROJEKT NR.	ZEICHNUNG NR.	INDEX	
18033	E.1.3.2		
© martin menzel architekten ingenieure GmbH 2018			