
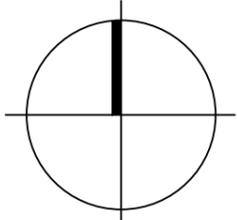


PROJEKT			
Primar-Campus Visselhövede			
Neubau Kindertagesstätte und Erweiterung Kastanienschule		Große Straße 27 27374 Visselhövede	
BAUHERR		FREIGABE	
Stadt Visselhövede			
Marktplatz 2, 27374 Visselhövede			
ARCHITEKTUR		FREIGABE	
 ARCHITEKTEN INGENIEURE			
27356 Rotenburg, Auf dem Loh 4, info@architektenstern.de		T. 04261-94470	
			
PHASE			
Entwurfsplanung			
PLANINHALT			
Lageplan			
MASSTAB	ERSTELLUNGSDATUM	GEZEICHNET	PROJEKTLEITUNG
1:500	20.02.2019	AM	ME
PROJEKT NR.	ZEICHNUNGS NR.	INDEX	
18033			

© martin menzel architekten ingenieure GmbH 2019

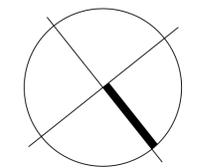

Projekt

Primar-Campus Visselhövede

Neubau Kindertagesstätte und Erweiterung Kastanienschule
 Große Straße 27
 27374 Visselhövede

Stadt Visselhövede

Marktplatz 2, 27374 Visselhövede

ARCHITEKTUR **martin menzel** ARCHITECTEN INGENIEURE

27356 Rotenburg, Auf dem Loh 4, info@architektenstern.de T. 04261-94470




PHASE Entwurfsplanung

PLANINHALT


Erdgeschoss

MASSSTAB	ERSTELLUNGSDATUM	GEZEICHNET	PROJEKTLEITUNG
1:100	28.02.2019	AM	ME
PROJEKT NR.	ZEICHNUNG NR.		
18033	E.1.1		

© martin menzel architekten ingenieure GmbH 2019

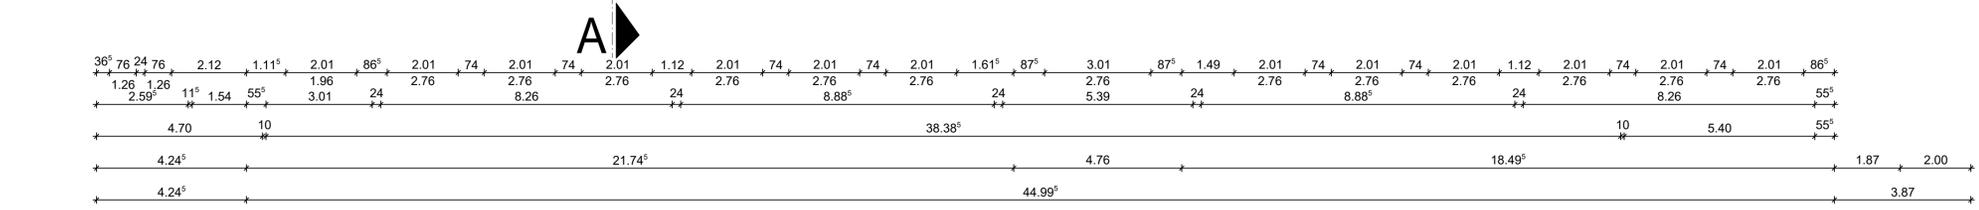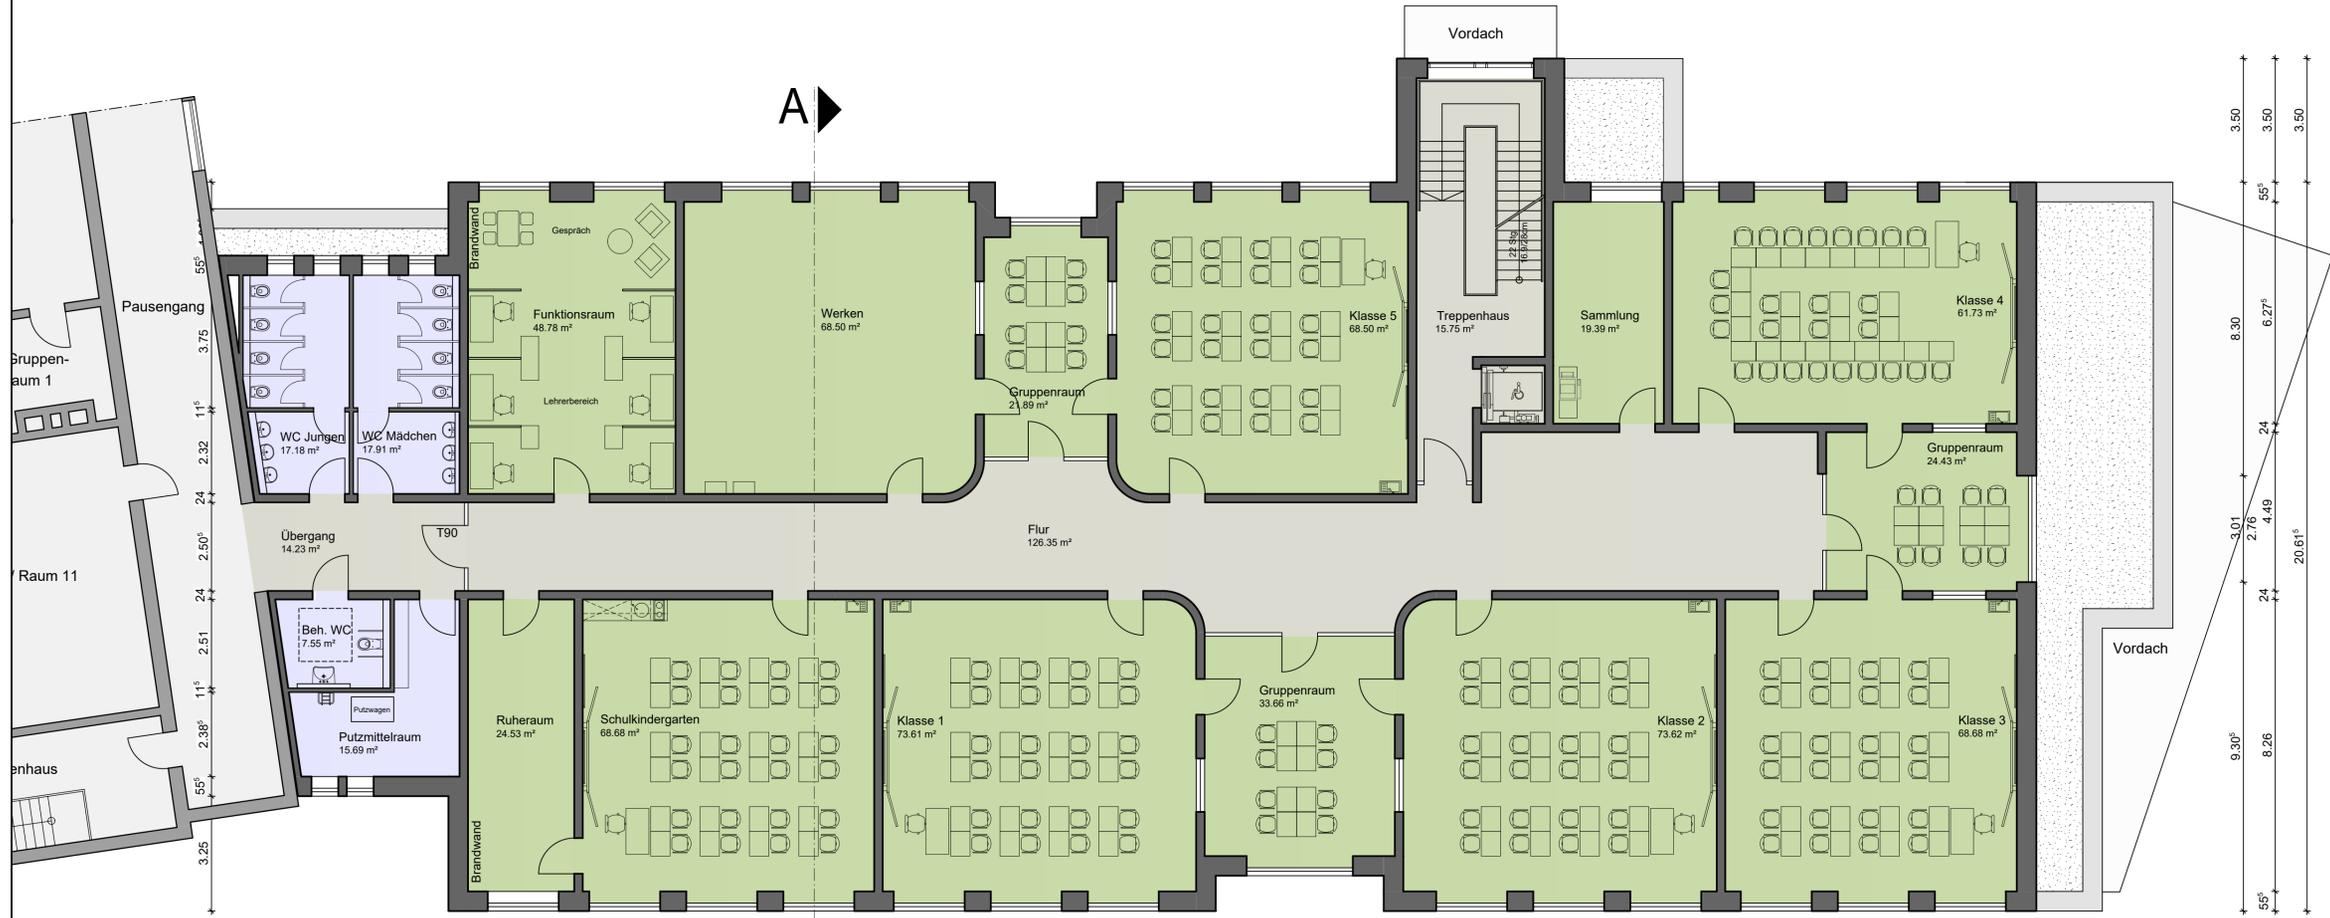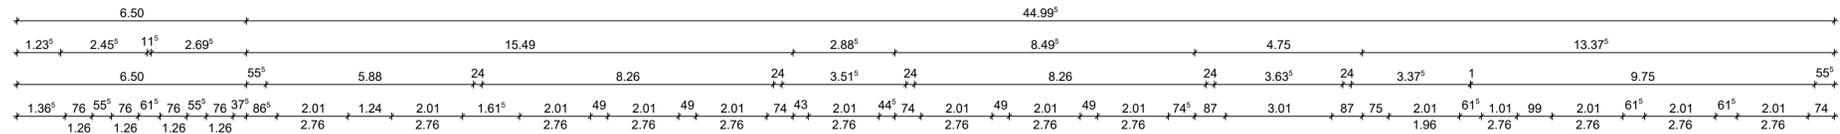

Obergeschoss

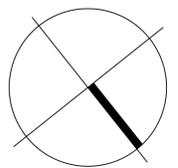

PROJEKT			
Primar-Campus Visselhövede			
Neubau Kindertagesstätte und Erweiterung Kastanienschule		Große Straße 27 27374 Visselhövede	
BAUHERR	STADT VISSELHÖVEDE		FREIGABE
Marktplatz 2, 27374 Visselhövede			
ARCHITEKTUR	ARCHITECTENSTERN martin menzel ARCHITECTEN INGENIEURE		FREIGABE
27356 Rotenburg, Auf dem Loh 4, info@architektenstern.de T. 04261-94470			
PHASE			
Entwurfsplanung			
PLANINHALT			
Obergeschoss			
MASSTAB	ERSTELLUNGSDATUM	GEZEICHNET	PROJEKTLEITUNG
1:100	28.02.2019	AM	ME
PROJEKT NR.	ZEICHNUNG NR.	INDEX	
18033	E.1.2	f	
© martin menzel architekten ingenieure GmbH 2019			



Blick von "Gerhart-Hauptmann-Straße"




Giebelansicht

PROJEKT			
Primar-Campus Visselhövede			
Neubau Kindertagesstätte und Erweiterung Kastanienschule		Große Straße 27 27374 Visselhövede	
BAUHERR			FREIGABE
Stadt Visselhövede			
Marktplatz 2, 27374 Visselhövede			
ARCHITEKTUR			FREIGABE
 ARCHITECTENstern martin menzel ARCHITECTEN INGENIEURE			
27356 Rotenburg, Auf dem Loh 4, info@architektenstern.de T. 04261-94470			
PHASE			
Entwurfsplanung			
PLANINHALT			
Ansicht "Gerhart-Hauptmann-Straße" und Giebelansicht			
MASSTAB	ERSTELLUNGSDATUM	GEZEICHNET	PROJEKTLEITUNG
1:100	28.02.2019	AM	ME
PROJEKT NR.	ZEICHNUNG NR.	INDEX	
18033	E.2.1	e	
<small>© martin menzel architekten ingenieure GmbH 2019</small>			



Blick vom Schulhof

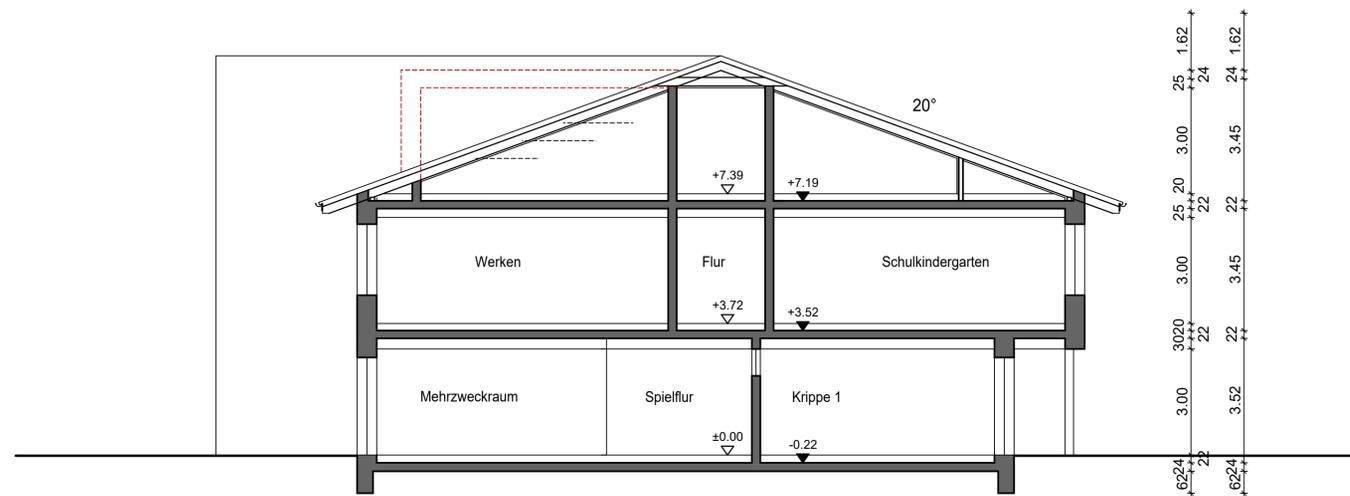

Schnitt A-A

Projekt Primar-Campus Visselhövede Neubau Kindertagesstätte und Erweiterung Kastanienschule Große Straße 27 27374 Visselhövede <small>BAUHERR: FREIGABE</small>			
Stadt Visselhövede Marktplatz 2, 27374 Visselhövede <small>ARCHITEKTUR: FREIGABE</small>			
<small>ARCHITEKTUR</small>  martin menzel ARCHITECTEN INGENIEURE 27356 Rotenburg, Auf dem Loh 4, info@architektenstern.de T. 04261-94470			
<small>PHASE</small> Entwurfsplanung			
<small>PLANINHALT</small> Ansicht vom Schulhof und Schnitt			
<small>MASSSTAB</small>	<small>ERSTELLUNGSDATUM</small>	<small>GEZEICHNET</small>	<small>PROJEKTLEITUNG</small>
1:100	28.02.2019	AM	ME
<small>PROJEKT NR.</small>	<small>ZEICHNUNG NR.</small>	<small>INDEX</small>	
18033	E.2.2	d	
<small>© martin menzel architekten ingenieure GmbH 2019</small>			