


Planzeichnung

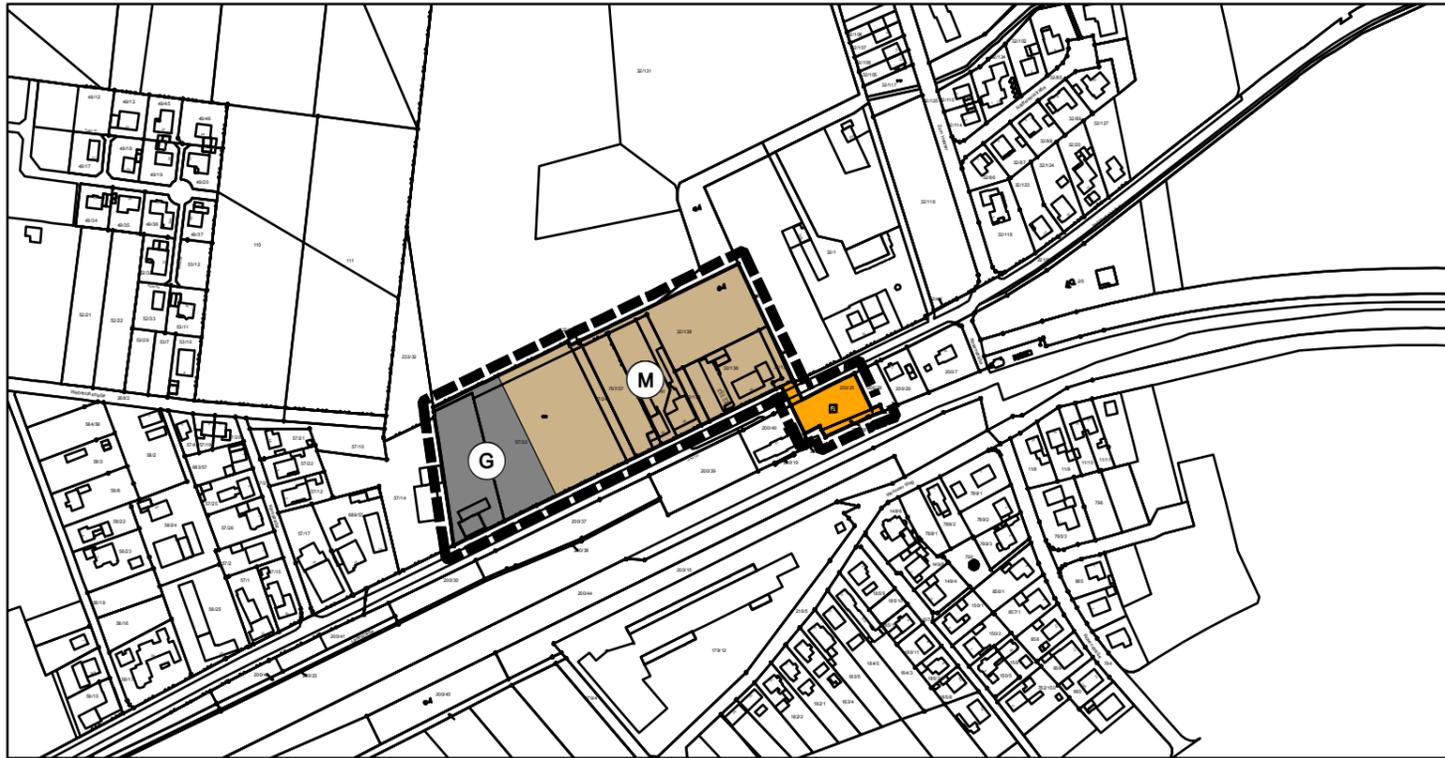

Planzeichenerklärung

Art der baulichen Nutzung

-  Gemischte Bauflächen
-  Gewerbliche Bauflächen

Verkehrsflächen

-  Straßenverkehrsflächen

Sonstige Planzeichen

-  Grenze des Änderungsbereiches

Ausschnitt aus dem wirksamen Flächennutzungsplan der Stadt Visselhövede mit Geltungsbereich der 55. Änderung, Teilplan 2



STADT VISSELHÖVEDE

55. Flächennutzungsplanänderung, Teilplan 2 "Verdener Straße / Bahnhofstraße"

Vorentwurf

Maßstab: 1:5.000
Stand: 03.06.2019

0 37,5 75 150 225 300
Meter

