

Friedhof Visselhövede

Aufgrund der Trockenheit und des Borkenkäferbefalls wurden zahlreiche Fichten auf dem Friedhof in Visselhövede gefällt. Auf 3 Flächen sollen neue Gehölze gepflanzt werden (siehe Luftbild und Plan).

Zur Förderung der Biodiversität sollen die Bäume und Sträucher Insekten- und Vogelährgehölze sein.

Gefordert ist außerdem, dass die Gehölze Tiefwurzler sind, um in trockenen Sommern und evtl. bei Stürmen besser gewappnet zu sein.

Fläche 1:

Größe: 19 x 4 m, angrenzend an Wohnbebauung/ Sichtschutz

15 heimische Wildsträucher, z.T. immergrün, 2 reihig gepflanzt, Abstand in der Reihe 2,5 m, Abstand zwischen den Reihen 1 m.

z.B.

Weißdorn,	<i>Crataegus monogyna</i>
Hundsrose,	<i>Rosa canina</i>
Gewöhnlicher Schneeball,	<i>Viburnum opulus</i>
Faulbaum,	<i>Frangula alnus</i>
Kreuzdorn,	<i>Rhamnus cathartica</i>
Pfaffenhütchen,	<i>Euonymus europaea</i>
<i>Ilex aquifolium</i> ,	Stechpalme
<i>Taxus baccata</i> ,	Eibe

Fläche 2:

3 – 4 Bäume vor den doppelten Gräberreihen am Weg. Eine Unterpflanzung wäre wünschenswert z. B. Strauchfeue: *Hedera helix Arborescens* (Blüte und Frucht), u.a.

z.B.

Weißdorn - Hochstämme, *Crataegus monogyna*, Tiefwurzler, Blüte und Frucht, mittelhoher Baum 5 – 7 m,

Alternativ:

Mehlbeer – Hochstämme, *Sorbus aria*, Tiefwurzler, Blüte und Frucht, mittelhoher Baum 7 – 10 m,

Alternativ:

Eberesche – Hochstamm, *Sorbus aucuparia*, Tiefwurzler, Blüte und Frucht, mittelhoher Baum 7 – 10 m

Fläche 3:

Solitärbaum mit Unterpflanzung

z.B.

Stieleiche – Hochstamm, *Quercus robur*, Tiefwurzler, heimisch

Alternativ:

Traubeneiche – Hochstamm, *Quercus petraea*, Tiefwurzler, heimisch

Eine Unterpflanzung wäre wünschenswert:


z.B.

Mahonia aquifolium,

Die gewöhnliche Mahonie ist zwar kein heimischer Wildstrauch aber mit Blüte und Frucht ist der nordamerikanische Kleinstrauch Insekten und VogelNährgehölz. Der immergrüne Strauch verträgt den Wurzeldruck sowie den Schatten des Baumes.



In Absprache mit dem Pächter der anonymen Urnengemeinschaftsgrabfläche könnte ein weiterer Solitärbaum in mindestens 10 m Abstand gepflanzt werden.

Friedhof Visselhövede

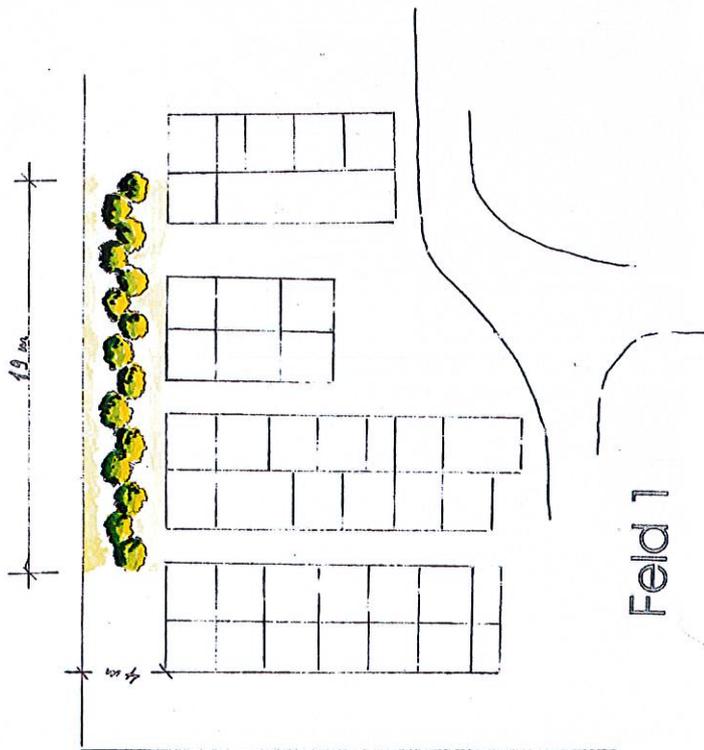


19 m

Feld 3

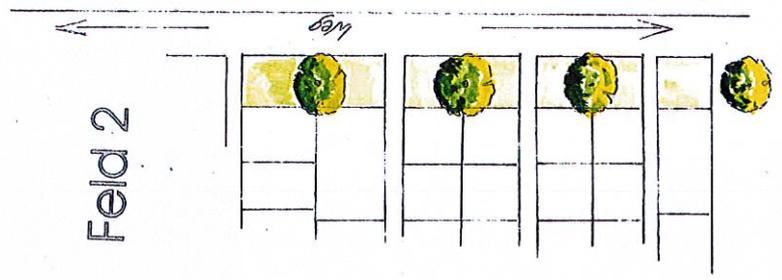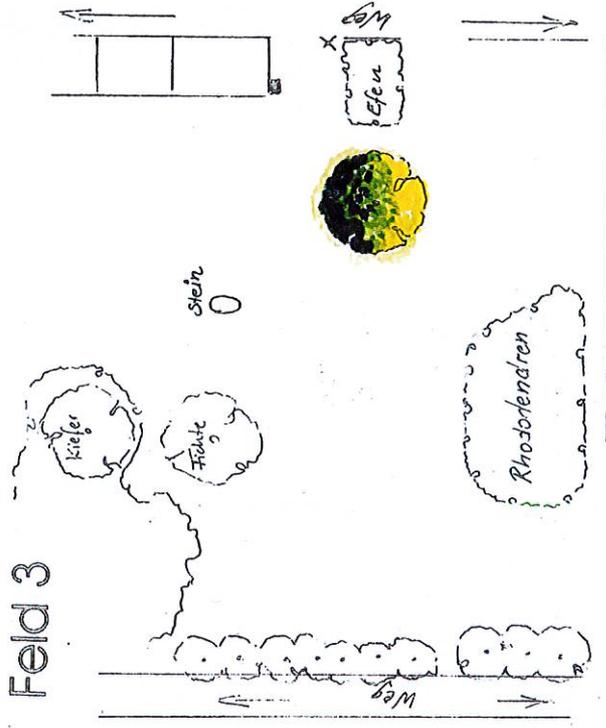


Feld 2

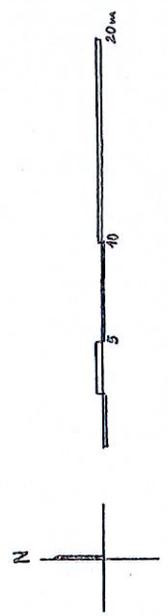

Auftraggeber:	Stadt Visselhövede
Projekt:	Friedhof Visselhövede
Plant:	Vorentwurf
Maßstab:	1 : 250
Datum:	14.11.19
Bearbeitung:	Lahmann

Astrid Lahmann
Dipl.-Ing. (FH)
Landschaftsarchitektur und
Umweblplanung
Am DRK 5
29690 Schwarmstedt
B/G: 05071/510995

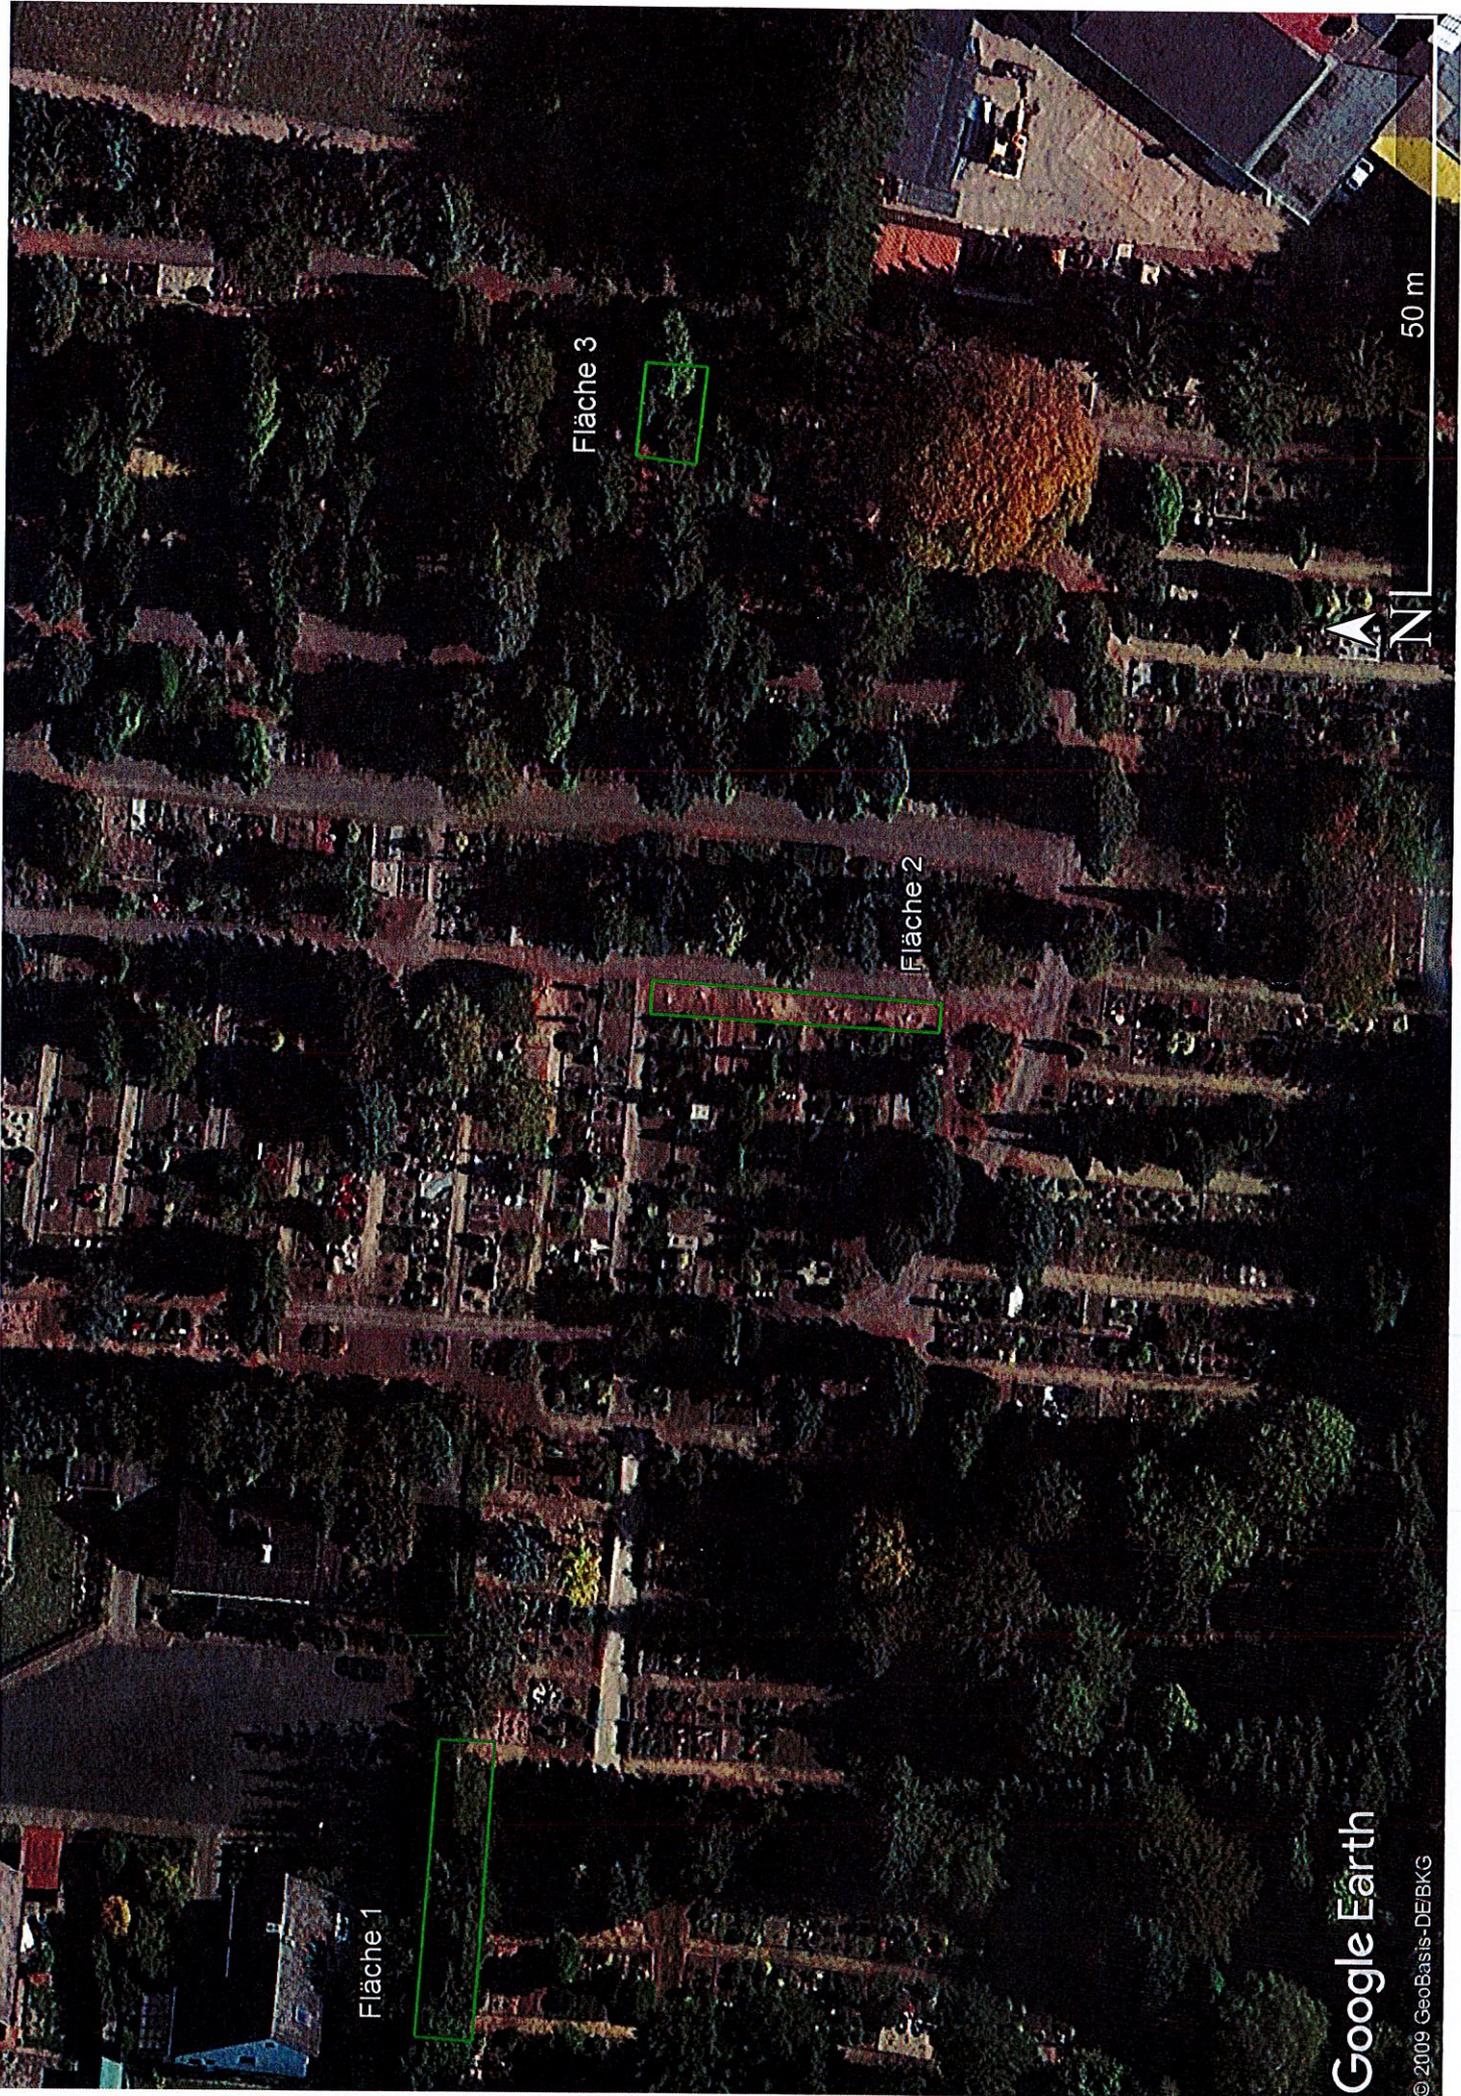

Fläche 1

Fläche 3

Fläche 2