


Schnitt A - A

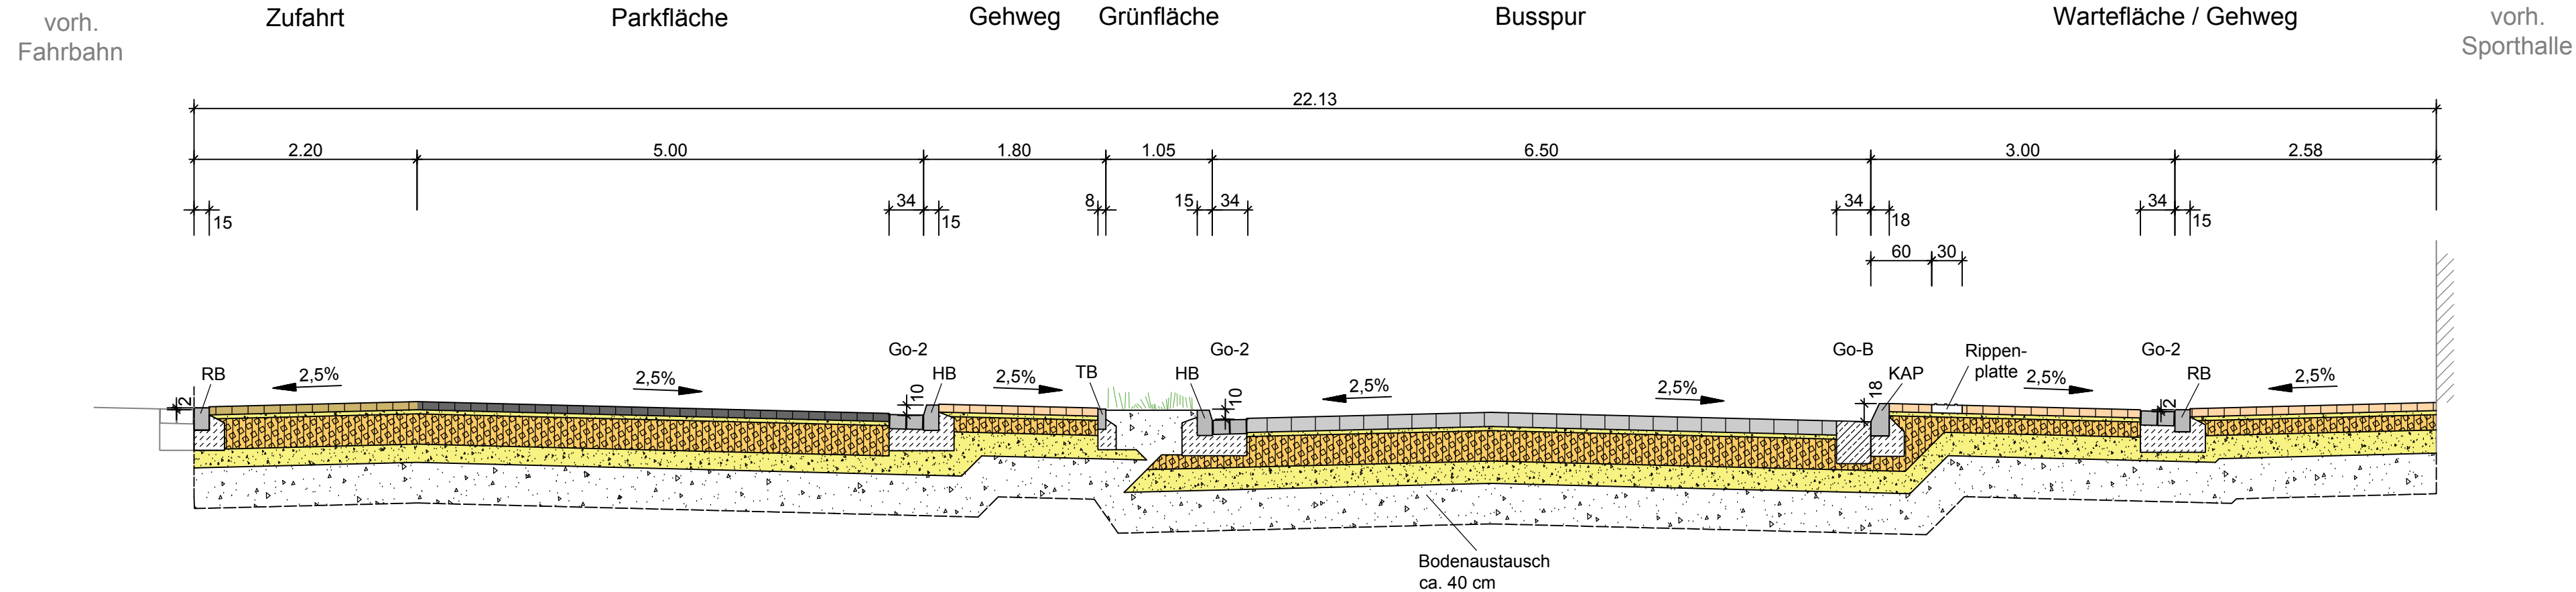

Aufbau Parkfläche / Zufahrt

gem. RStO 12, Belastungsklasse 1.0, Tafel 3, Zeile 1, Pflasterbauweise und Baugrundgutachten vom 14.06.2019, Ingenieurbüro Marienwerder GmbH

- 8 cm Betonsteinpflaster
- 4 cm Pflasterbett aus Baustoffgemisch 0/8
- 30 cm Schottertragschicht 0/32 mm, gem. ZTV SoB - StB 04/07
- 18 cm Schicht aus frostunempfindlichem Material
- 60 cm Gesamtaufbau

Aufbau Busspur

gem. RStO 12, Belastungsklasse 3.2, Tafel 3, Zeile 3 und Baugrundgutachten vom 14.06.2019, Ingenieurbüro Marienwerder GmbH

- 14 cm quadratischer Verbund-Pflasterstein 22⁵/22⁵/14
- 4 cm Pflasterbett aus Baustoffgemisch 0/8
- 30 cm Schottertragschicht 0/32 mm, gem. ZTV SoB - StB 04/07
- 22 cm Schicht aus frostunempfindlichem Material
- 70 cm Gesamtaufbau


Aufbau Wartefläche / Gehweg

gem. RStO 12, Tafel 6, Zeile 1, Pflasterbauweise und Baugrundgutachten vom 14.06.2019, Ingenieurbüro Marienwerder GmbH

- 8 cm Betonsteinpflaster
- 4 cm Pflasterbett aus Baustoffgemisch 0/8
- 15 cm Schottertragschicht 0/32 mm, gem. ZTV SoB - StB 04/07
- 23 cm Schicht aus frostunempfindlichem Material
- 50 cm Gesamtaufbau

Detail
Buskapstein und Betonrinne

M 1 : 20

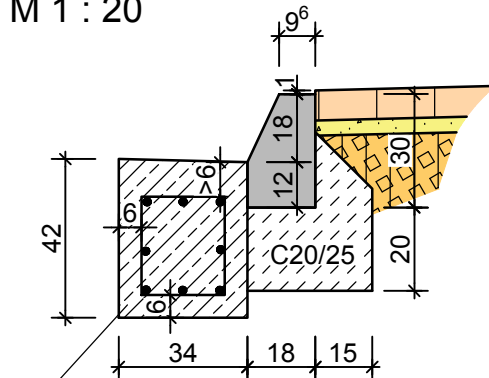

Splittbeton C30/37
D = 16 mm
Bügel = 10 mm
I = alle 20 cm
Überdeckung 6 cm
BSt 500 S

in Längsrichtung ca. alle 5 m Scheinfuge
bei Bedarf alle 10 m durch Raumfuge ersetzen

- HB: Betonhochbord 12-15/25 auf 20 cm Unterbeton C20/25 und 15 cm Betonrückenstütze C20/25
- RB: Betonrundbord (2 cm Ansicht/Anlaufradius) 15/22 auf 20 cm Unterbeton C20/25 und 15 cm Betonrückenstütze C20/25
- TB: Betontiefbord 8/20 auf 20 cm Unterbeton C20/25 und 10 cm Betonrückenstütze C20/25
- KAP: Buskapstein 9⁶-18/30/100 mit 18 cm Ansicht auf 20 cm Unterbeton C20/25 und 15 cm Betonrückenstütze C20/25
- Go-2: zweireihige Bordrinne, Betonsteinpflaster 16/16/14 auf ca. 20 cm Unterbeton C 20/25
- Go-B: bewehrte Betonrinne aus Splittbeton, B 34cm / H 42 cm, mit Schein- und Raumfugen

f				
e				
d				
c				
b				
a				
	Datum	gez.	gepr.	Änderung

Auftraggeber

Stadt Visselhövede
Marktplatz 2, 27374 Visselhövede

Projekt

**Neubau der Bushaltestelle
für die Erweiterung der
Neubau der Bushaltestelle**

Zeichnungsinhalt

**Straßenquerschnitt
A - A**

Entwurfsplanung

	Datum	Name		Kennzeichnung	Maßstab:
PL	01/2020	Möller	Projekt-Nr.	711-19-014	1 : 50 / 1 : 20
gez.	01/2020	Schäffer	Datei-Name	19014-EP-14-01.DWG	Anlage 6
gepr.			Ploteinstellung	Sweco.stb	Blätter 1
Blattgröße: 95,0 cm x 29,7 cm					Blatt-Nr. 1

SWECO

SWECO GmbH
Postfach 34 70 17
28339 Bremen
Karl-Ferdinand-Braun-Str. 9
28359 Bremen
Telefon +49 421 2032-6
Telefax +49 421 2032-747