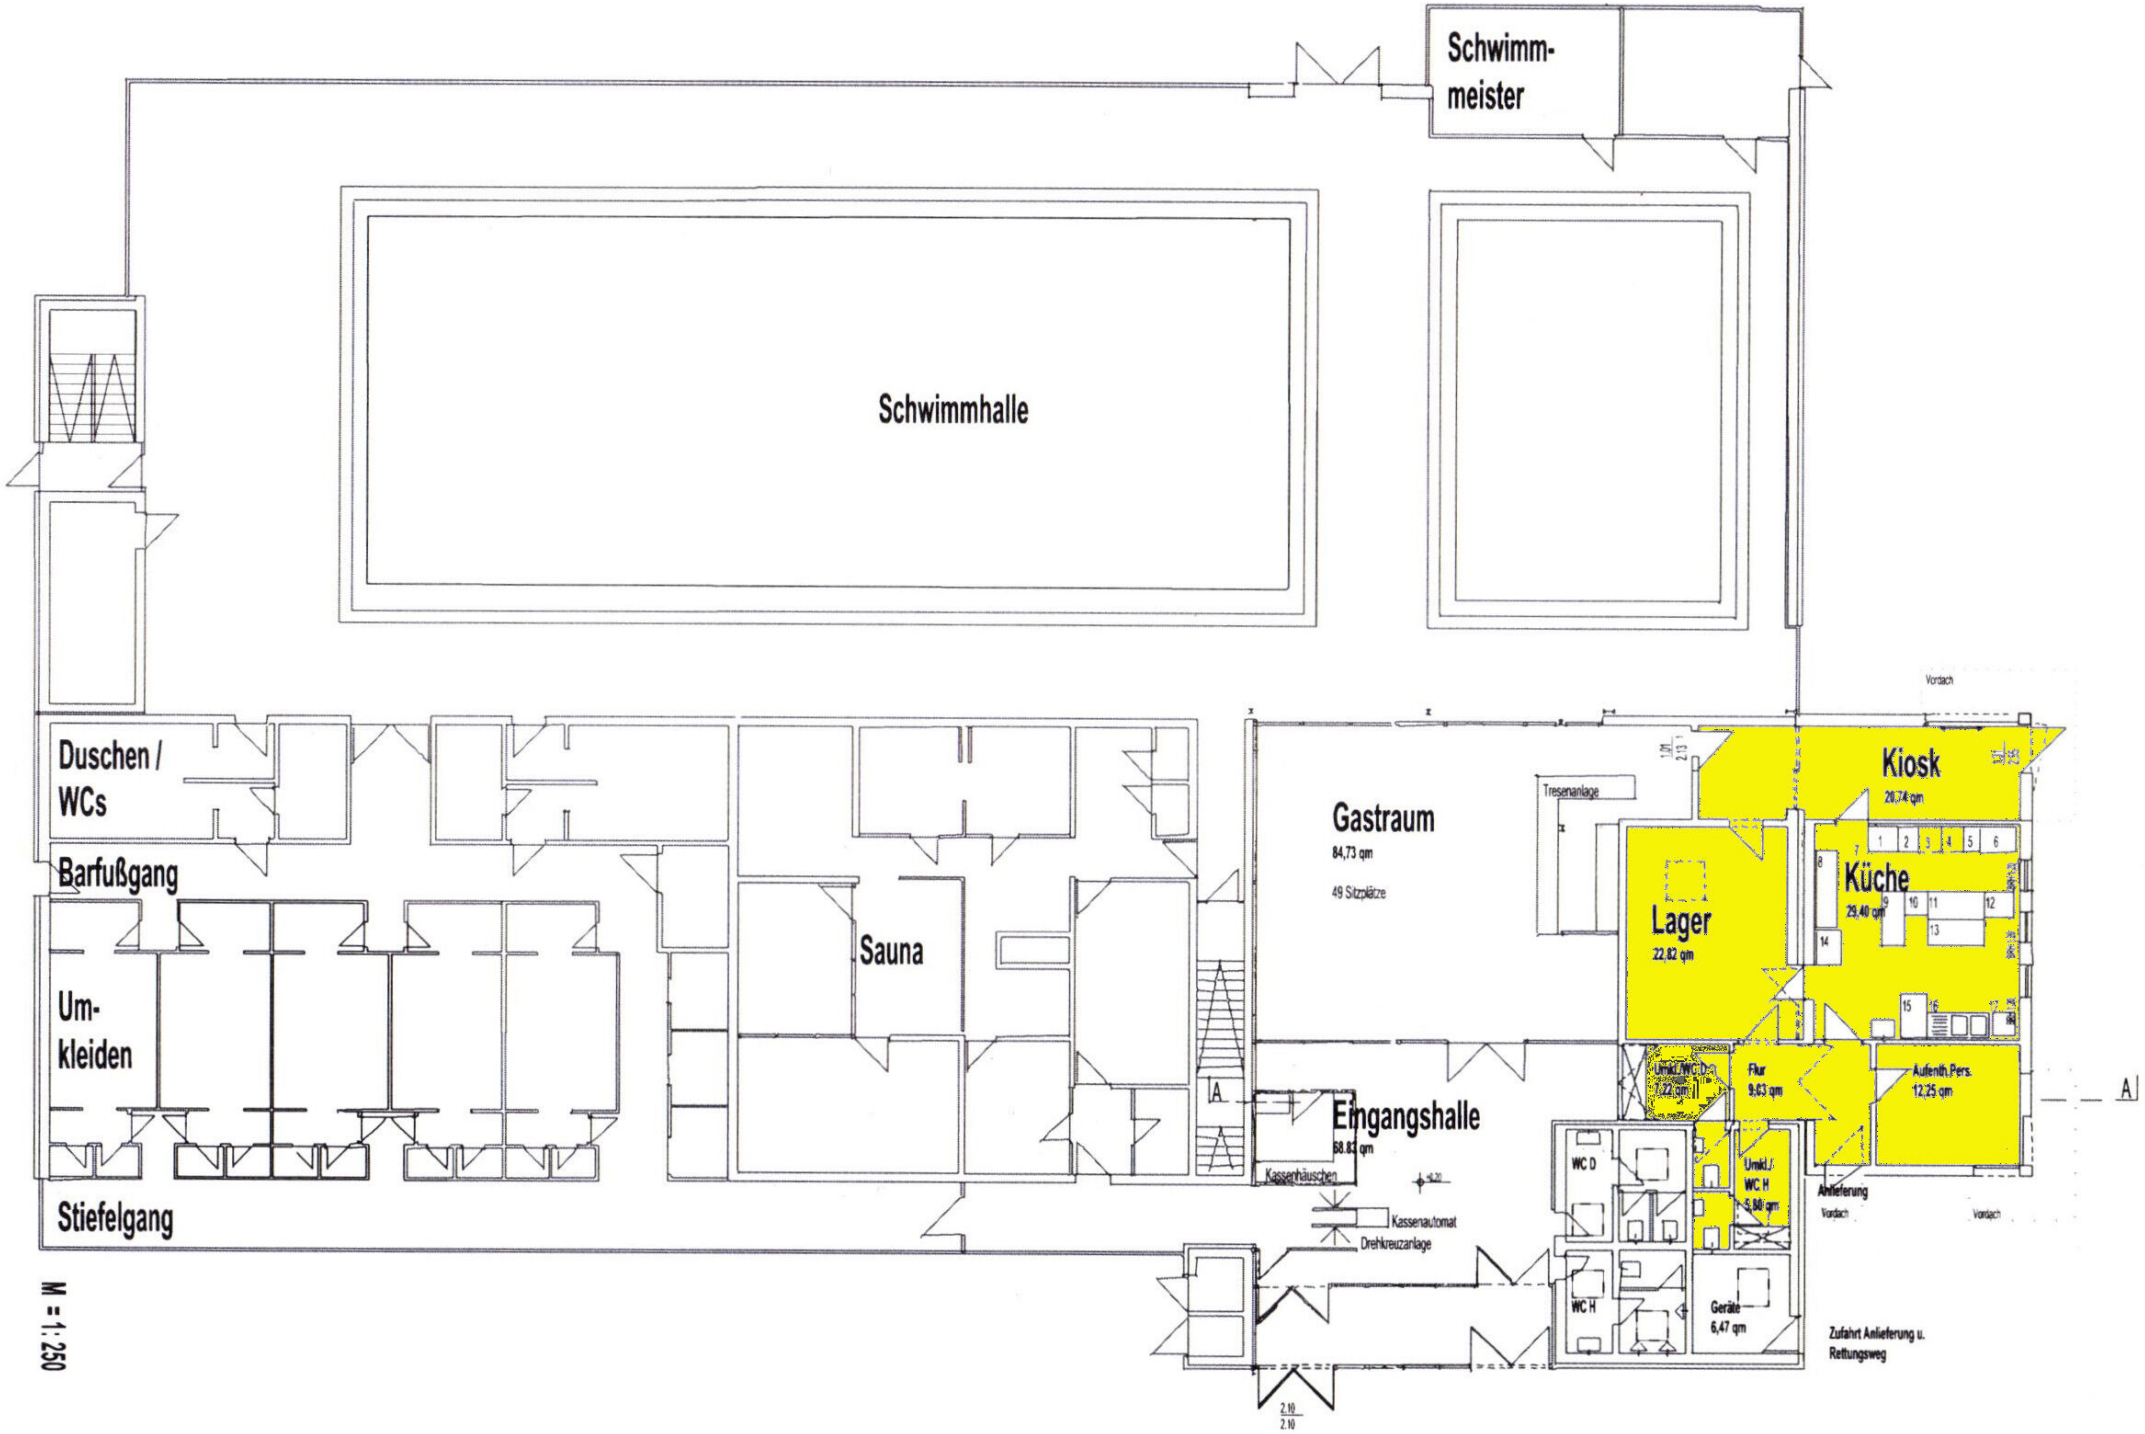
Schwimm-
meister
Schwimmhalle
Duschen /
WCs
Barfußgang
Um-
kleiden
Stiefelgang
Sauna
Gastraum
84,73 qm
49 Sitzplätze
Tresenanlage
Kiosk
20,74 qm
Lager
22,82 qm
Küche
29,40 qm
Umkl./WC D
7,22 qm
Flur
9,63 qm
Aufenth.Pers.
12,25 qm
Eingangshalle
68,82 qm
Kassenhäuschen
Kassenautomat
Drehkreuzanlage
WC D
WC H
Umkl./
WC H
5,80 qm
Geräte
6,47 qm
Anlieferung
Vordach
Zufahrt Anlieferung u.
Rettungsweg
A
M = 1:250