

PRÄAMBEL

Auf Grund der §§ 1 Abs. 3 und 10 des Baugesetzbuches (BauGB) sowie der §§ 10 und 58 des Niedersächsischen Kommunalverfassungsgesetzes (NkomVG) hat der Rat der Stadt Visselehövede den Bebauungsplan Nr. 76 a "Neuaufstellung Verdener Straße / Bahnhofstraße", bestehend aus der Planzeichnung mit den textlichen Festsetzungen und örtlicher Bauvorschrift sowie der Begründung, als Satzung beschlossen.

Visselehövede, den _____
(Ralf Goebel)
Bürgermeister

VERFAHRENSVERMERKE

1. Aufstellungsbeschluss

Der Rat / Verwaltungsausschuss der Stadt Visselehövede hat in seiner Sitzung am _____ den Bebauungsplan Nr. 76 a "Neuaufstellung Verdener Straße / Bahnhofstraße", beschlossen.

Der Aufstellungsbeschluss ist am _____ ortsüblich bekannt gemacht worden.

Visselehövede, den _____
(Ralf Goebel)
Bürgermeister

2. Vervielfältigungen

Kartengrundlage: Liegenschaftskarte
Maßstab: 1:1.000

Quelle: Auszug aus den Geobasisdaten der Niedersächsischen Vermessungs- und Katasterverwaltung.



Die Planunterlagen entsprechen dem Inhalt des Liegenschaftskatasters und weisen die städtebaulich bedeutsamen baulichen Anlagen sowie Straße, Wege und Plätze vollständig nach (Stand vom _____). Sie sind hinsichtlich der Darstellung der Grenzen und der baulichen Anlagen geometrisch einwandfrei.

Die Übertragung der neu zu bildenden Grenzen in die Örtlichkeit ist einwandfrei möglich.

Scheeßel, den _____
(Öff. best. Vermessungsbüro)

3. Planverfasser

Der Entwurf des Bebauungsplanes Nr. 76 a "Neuaufstellung Verdener Straße / Bahnhofstraße", wurde ausgearbeitet von der

Planungsgemeinschaft Nord GmbH
Große Straße 49
27356 Rotenburg (Wümme)
Tel.: 04261 / 929390
E-Mail: info@pgn-architekten.de
Fax: 04261 / 929390

Rotenburg (Wümme), den _____
(M. Diercks)
Planverfasser

4. Öffentliche Auslegung

Der Verwaltungsausschuss der Stadt Visselehövede hat in seiner Sitzung am _____ dem Entwurf des Bebauungsplanes Nr. 76 a "Neuaufstellung Verdener Straße / Bahnhofstraße" und der Begründung zugestimmt und seine öffentliche Auslegung gemäß § 3 Abs. 2 BauGB beschlossen.

Ort und Dauer der öffentlichen Auslegung wurden vom _____ ortsüblich bekannt gemacht.
Der Entwurf des Bebauungsplanes Nr. 76 a "Neuaufstellung Verdener Straße / Bahnhofstraße" und der Begründung haben vom _____ bis zum _____ gem. § 3 Abs. 2 BauGB öffentlich ausgelegen.

Visselehövede, den _____
(Ralf Goebel)
Bürgermeister

5. Erneute öffentliche Auslegung

Der Verwaltungsausschuss der Stadt Visselehövede hat in seiner Sitzung am _____ dem geänderten Entwurf des Bebauungsplanes Nr. 76 a "Neuaufstellung Verdener Straße / Bahnhofstraße" und der Begründung zugestimmt und seine öffentliche Auslegung gemäß § 4a Abs. 3 BauGB beschlossen.

Ort und Dauer der öffentlichen Auslegung wurden am _____ ortsüblich bekannt gemacht.
Der Entwurf des Bebauungsplanes Nr. 76 a "Neuaufstellung Verdener Straße / Bahnhofstraße" und der Begründung haben vom _____ bis _____ gemäß § 3 Abs. 2 BauGB öffentlich ausgelegen.

Visselehövede, den _____
(Ralf Goebel)
Bürgermeister

6. Satzungsbeschluss

Der Rat der Stadt Visselehövede hat den Bebauungsplan Nr. 76 a "Neuaufstellung Verdener Straße / Bahnhofstraße" nach Prüfung der Stellungnahmen gem. § 3 Abs. 2 BauGB in seiner Sitzung am _____ als Satzung (§ 10 BauGB) sowie die Begründung beschlossen.

Visselehövede, den _____
(Ralf Goebel)
Bürgermeister

7. Inkrafttreten

Der Beschluss des Bebauungsplanes Nr. 76 a "Neuaufstellung Verdener Straße / Bahnhofstraße" ist gemäß § 10 Abs. 3 BauGB am _____ ortsüblich bekannt gemacht worden.


Der Bebauungsplan Nr. 76 a "Neuaufstellung Verdener Straße / Bahnhofstraße" ist damit am _____ rechtsverbindlich geworden.

Visselehövede, den _____
(Ralf Goebel)
Bürgermeister

8. Verletzung von Verfahrens- und Formvorschriften, Mängel der Abwägung

Innerhalb eines Jahres nach Inkrafttreten des Bebauungsplanes Nr. 76 a "Neuaufstellung Verdener Straße / Bahnhofstraße" sind eine Verletzung von Verfahrens- und Formvorschriften, eine Verletzung der Vorschriften über das Verhältnis des Bebauungsplanes und des Flächennutzungsplanes oder Mängel des Abwägungsvorgangs nicht geltend gemacht worden.

Visselehövede, den _____
(Ralf Goebel)
Bürgermeister

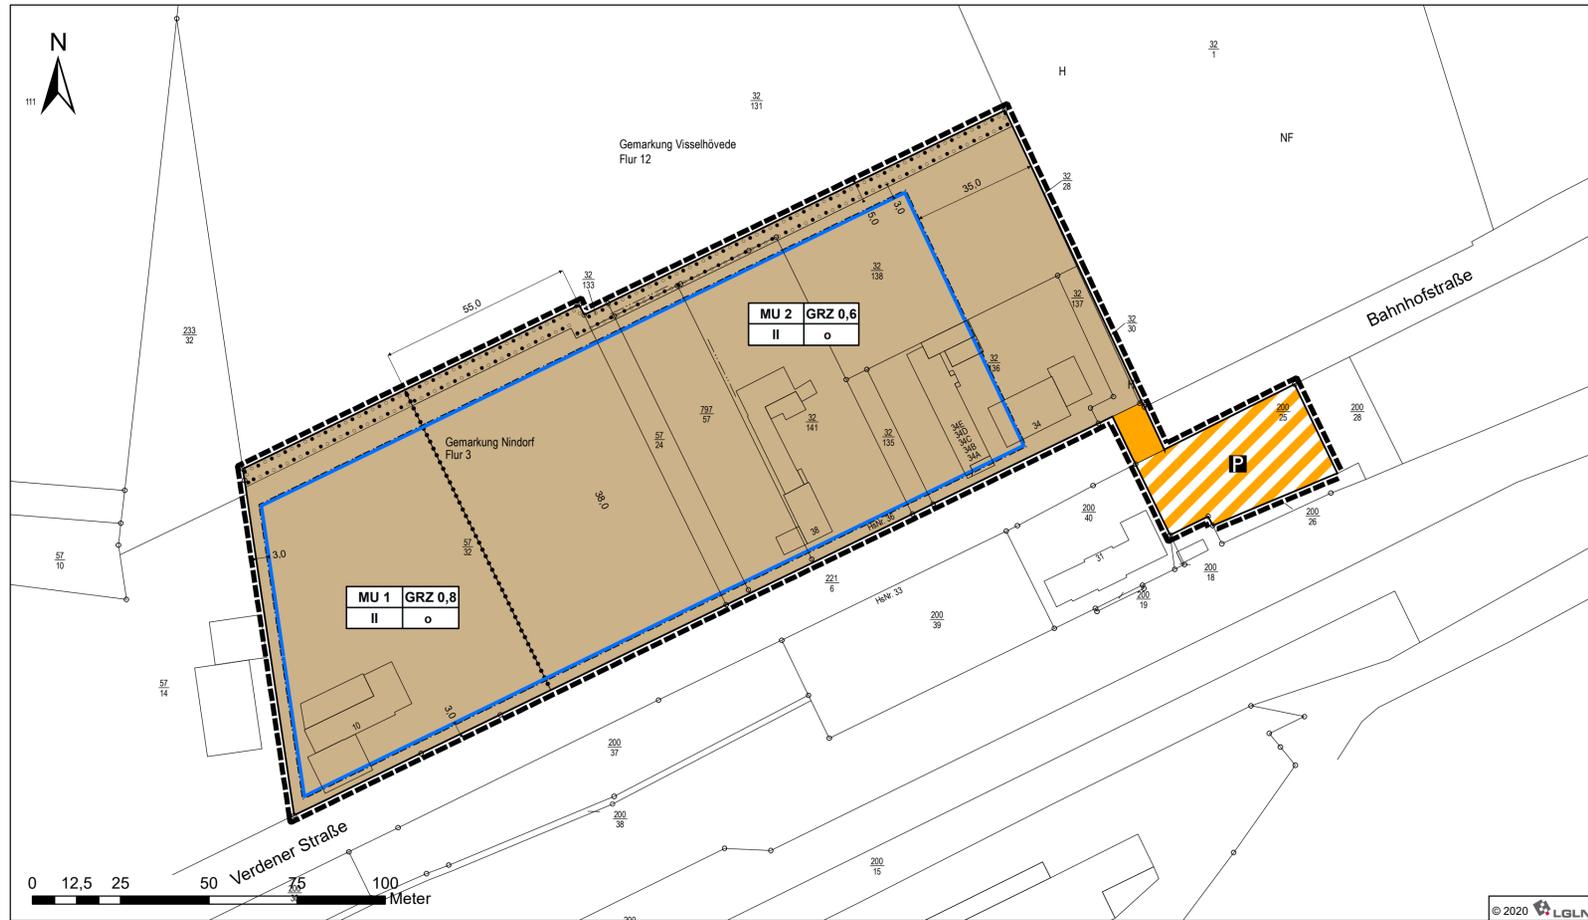

TEXTLICHE FESTSETZUNGEN

1. ART DER BAULICHEN NUTZUNG

1.1 Innerhalb der Gebiete MU 1 und MU 2 sind Wohngebäude, Geschäfts- und Bürogebäude, Einzelhandelsbetriebe, Schank- und Speisewirtschaften sowie Betriebe des Beherbergungsgewerbes, sonstige Gewerbebetriebe und Anlagen für Verwaltungen sowie für kirchliche, kulturelle, soziale, gesundheitliche und sportliche Zwecke zulässig.

1.2 Innerhalb des Gebietes MU 1 sind darüber hinaus Tankstellen ausnahmsweise zulässig.

1.3 Ausnahmsweise zulässige Vergnügungsstätten, soweit sie nicht wegen ihrer Zweckbestimmung oder ihres Umfangs nur in Kerngebieten allgemein zulässig sind, sind im Gebiet MU 1 und MU 2 unzulässig.

2. MAß DER BAULICHEN NUTZUNG

Innerhalb des Gebietes MU 2 darf die zulässige Grundfläche von 0,6 durch die in § 19 Abs. 4 Nr. 1 bis 3 BauNVO genannten Anlagen nicht überschritten werden.

3. FLÄCHEN ZUM ERHALT UND ANPFLANZEN VON BÄUMEN UND STRÄUCHERN

Innerhalb der 5 m breiten, gemäß § 9 Abs. 1 Nr. 25 a und b BauGB, festgesetzten Fläche zum Erhalt und Anpflanzen von Bäumen und Sträuchern ist der vorhandene Gehölzlaubbestand durch die Grundstückseigentümer vollständig zu erhalten und durch Neuanpflanzungen zu einer 5 m breiten Baum-Strauchhecke zu entwickeln.

Auswahl der zu verwendenden Arten:

Botanischer Name	Deutscher Name	Qualität
Bäume		
<i>Betula pendula</i>	Sandbirke	2 j. v. S. 60/100
<i>Fagus sylvatica</i>	Rotbuche	3 j. v. S. 80/120
<i>Quercus robur</i>	Stieleiche	3 j. v. S. 80/120
<i>Sorbus aucuparia</i>	Vogelbeere	3 j. v. S. 80/120

Sträucher		
<i>Corylus avellana</i>	Haselnuss	3 j. v. S. 80/120
<i>Crataegus monogyna</i>	Eingriffeliger Weißdorn	3 j. v. S. 80/120
<i>Prunus spinosa</i>	Schlehe	1 j. v. S. 60/100
<i>Rhamnus frangula</i>	Faulbaum	3 j. v. S. 80/120
<i>Rosa canina</i>	Hundsrose	2 j. v. S. 60/ 80
<i>Salix caprea</i>	Salweide	1 j. v. S. 60/ 80
<i>Sambucus nigra</i>	Schwarzer Holunder	3 j. v. S. 60/100

* 2 j. v. S. 60/100 = 2 jährig, von Sämlingsunterlage, Stammhöhe 60 – 100cm

Pflanzverband: Reihen- und Pflanzenabstand 1,25 x 1,25 m auf Lücke. Der Abstand der Bäume untereinander beträgt maximal 8 m. Alle Straucharten sind zu gleichen Anteilen in Gruppen von 3 - 7 Exemplaren zu pflanzen.

Einzäunung: Die Anpflanzung ist allseitig zum Schutz vor Verbiss 5 - 8 Jahre lang mit einem Wildschutzzäun einzuzäunen. Die Einzäunung ist anschließend zu entfernen. Eine dauerhafte Einzäunung ist nur an der dem inneren Bereich des Plangebietes zugewandten Seite des Pflanzstreifens zulässig.

Umsetzung: Die Anpflanzung erfolgt durch die Grundstückseigentümer in der ersten Pflanzperiode (November bis April) nach Rechtsverbindlichkeit des Bebauungsplanes. Die Anpflanzungen sind dauerhaft zu erhalten. Ausfälle von mehr als 10 % sind unverzüglich in der folgenden Pflanzperiode gleichartig zu ersetzen.

TEXTLICHE FESTSETZUNGEN

4. ANPFLANZUNG VON EINZELBÄUMEN

Innerhalb der Verkehrsfläche besonderer Zweckbestimmung, hier Park & Ride-Parkplatz ist je 5 Stellplätze ein kleinkroniger Laubbaum fachgerecht durch die Stadt Visselehövede in der ersten Pflanzperiode (November bis April) nach Fertigstellung der Stellplatzflächen zu pflanzen, dauerhaft zu erhalten und bei Abgang zu ersetzen. Es sind einheimische Laubgehölze in der Pflanzqualität Hochstamm, 3 x verpflanzt mit einem Stammumfang von mindestens 14 - 16 cm zu verwenden.

Botanischer Name	Deutscher Name
<i>Acer campestre</i> 'Elsrijk'	Feldahorn
<i>Acer platanoides</i> 'Globosum'	Kugelahorn
<i>Acer pseudoplatanus</i> 'Brilliantissimum'	Bergahorn
<i>Carpinus betulus</i> 'Fastigiata'	Pyramiden-Hainbuche
<i>Quercus robur</i> 'Fastigiata'	Säulen-Eiche
<i>Sorbus aucuparia</i> 'Fastigiata'	Säulen-Eberesche
<i>Tilia cordata</i> 'Rancho'	Kleinkronige Winterlinde

5. IMMISSIONSSCHUTZ

Festsetzungen sind nach der Überarbeitung des Immissionsgutachtens zu ergänzen.

6. ZUORDNUNG VON AUSGLEICHSMABNAHMEN

Die externen Ausgleichsmaßnahmen außerhalb des Plangebietes auf den Flurstücken _____ der Flur _____ in der Gemarkung _____ sind dem urbanen Gebiet zugeordnet.

HINWEISE

BAUNUTZUNGSVERORDNUNG

Es gilt die Baunutzungsverordnung (BauNVO) in der Fassung der Bekanntmachung vom 21. November 2017 (BGBl. I S.3786).

BODENSCHUTZ

Sollten während der Erdarbeiten vor Ort Bodenverunreinigungen, unnatürliche Bodenverfärbungen oder Abfallablagerungen festgestellt werden, so sind diese dem Landkreis Rotenburg (Wümme), Amt für Wasserwirtschaft und Straßenbau, Amtshof, 27356 Rotenburg (Wümme), unverzüglich schriftlich anzuzeigen und die Arbeiten bis auf weiteres einzustellen.

ARTENSCHUTZ

Mit der Umsetzung der Planung sind Verstöße gegen Zugriffsverbote des § 44 BNatSchG nicht zu erwarten bzw. können diese vermieden werden. Die Rodung von Gehölzen hat im Rahmen einer biologischen Baubegleitung zu erfolgen und ist außerhalb der Brut- und Setzzeit und gemäß § 39 Abs. 5 Nr. 2 BNatSchG in der Zeit vom 01.10. bis 28.02. durchzuführen. Um den potentiellen Lebensraumverlust zu ersetzen, sind im Plangebiet 10 künstliche Nisthilfen für Fledermäuse sowie 10 künstliche Nisthöhlen für Kleinvögel fachgerecht anzubringen.

PLANZEICHENERKLÄRUNG

(GEMÄSS PLANZEICHENERKLÄRUNG VON 1990)

1. Art der baulichen Nutzung

Urbanes Gebiet gemäß § 6 a BauNVO
hier: MU 1 / MU 2

2. Maß der baulichen Nutzung

GRZ 0,6 / 0,8 Grundflächenzahl, Höchstmaß
II Anzahl der Vollgeschosse, Höchstmaß

3. Bauweise, Baulinien, Baugrenzen

o offene Bauweise

4. Verkehrsflächen

öffentliche Verkehrsflächen
Verkehrsflächen besonderer Zweckbestimmung
Hier: park & ride Parkplatz (öffentlich)

5. Flächen für Maßnahmen zum Schutz, zur Pflege und zur Entwicklung von Boden, Natur und Landschaft

Umgrenzung von Flächen zum Anpflanzen und Erhalt von Bäumen und Sträuchern

6. Sonstige Planzeichen

Grenze des räumlichen Geltungsbereiches
Abgrenzung unterschiedlicher Nutzungen

ÜBERSICHTSPLAN M:1:5000



SATZUNG

DER STADT VISSELEHÖVEDE ÜBER DEN BEBAUUNGSPLAN NR. 76 a „Neuaufstellung Verdener Straße / Bahnhofstraße“

- ENTWURF -

Maßstab: 1:1.000
Stand: 29.04.2020