


Schnitt 1 - 1, M 1:50

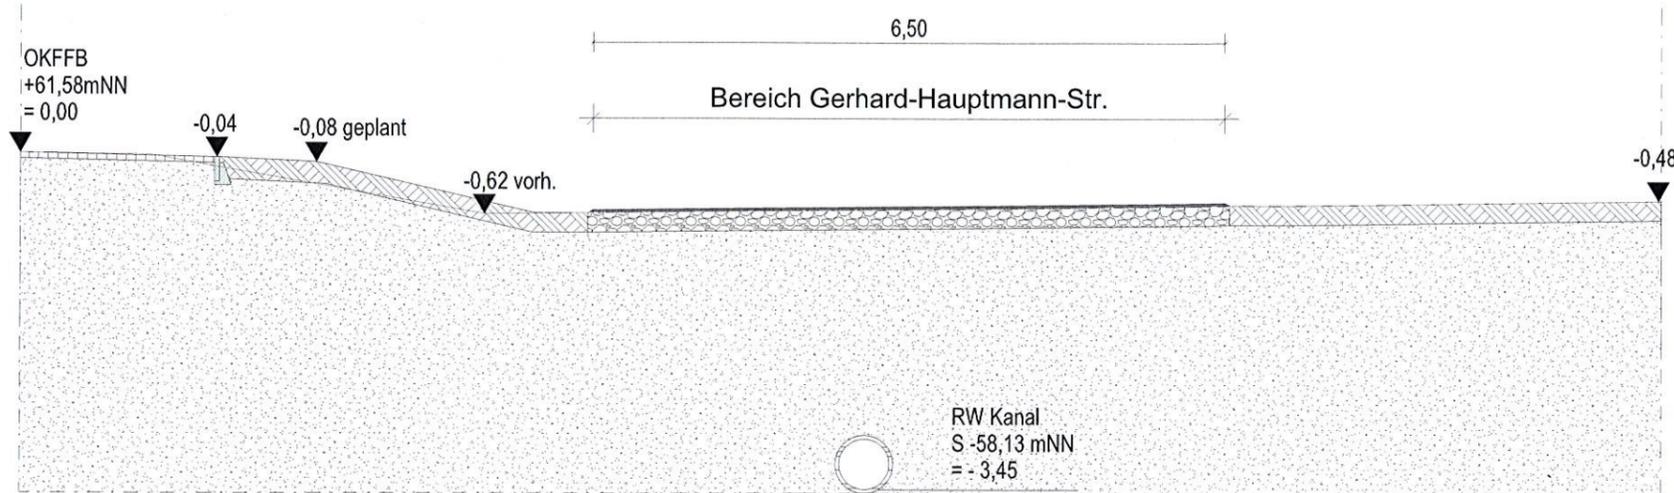


Bemerkungen

Darstellung des Bodens informativ.
Es liegen keine Bodenprofile zugrunde.

Schnitt 2 - 2, M 1:50

Höhenprofil vom Parkplatz zum Gehweg,
im Bereich der Winkelstützmauer mit der max. Höhe von ca. 1,70m

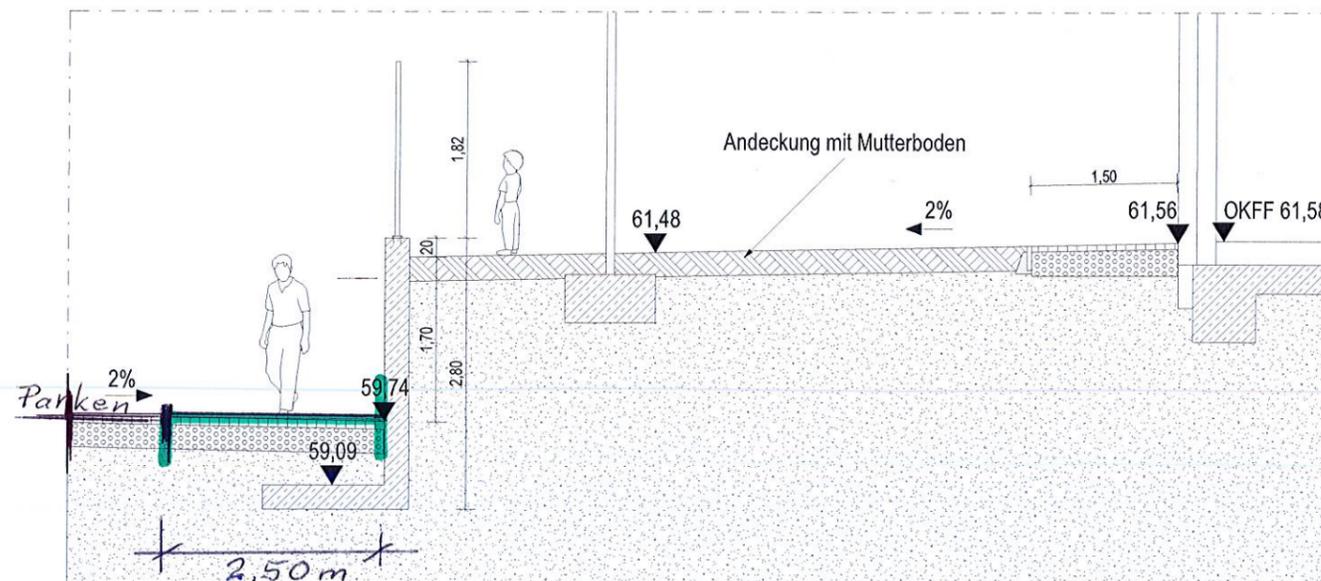

Variante: nur Gehweg , Breite = 2,50m

Entwurfsplanung

Bauvorhaben Neubau Primar Campus - Außenanlagen	
Projektadresse Große Straße 27, 27374 Visselhövede	
Bauherr Stadt Visselhövede Marktplatz 2 27374 Visselhövede	Maßstab 1 : 50
Freigabe durch AG	Projektnr. 652-20/16
Planinhalt Schnitt 1 - 1: Regenwasserkanal Gerhart-Hauptmann Str. Schnitt 2 - 2: Stützwand Zufahrt Schulhof	Datum 06.10.2020
Genehmigende Behörde Landkreis Rotenburg (Wümme) Hopfengarten 2 27356 Rotenburg (Wümme)	Plannummer EP-02
Planverfasser/Gezeichnet ICR Ingenieurbüro Christine Rathjen Dipl.-Ing. (FH)	Index B

ICR Ingenieurbüro Christine Rathjen
 Dipl.-Ing. (FH)
 Birkenweg 25, 27386 Hemmingen
 F: 04266 - 984 7022 M: 0162 - 851 7502
 christine.rathjen@ing-cr.de