


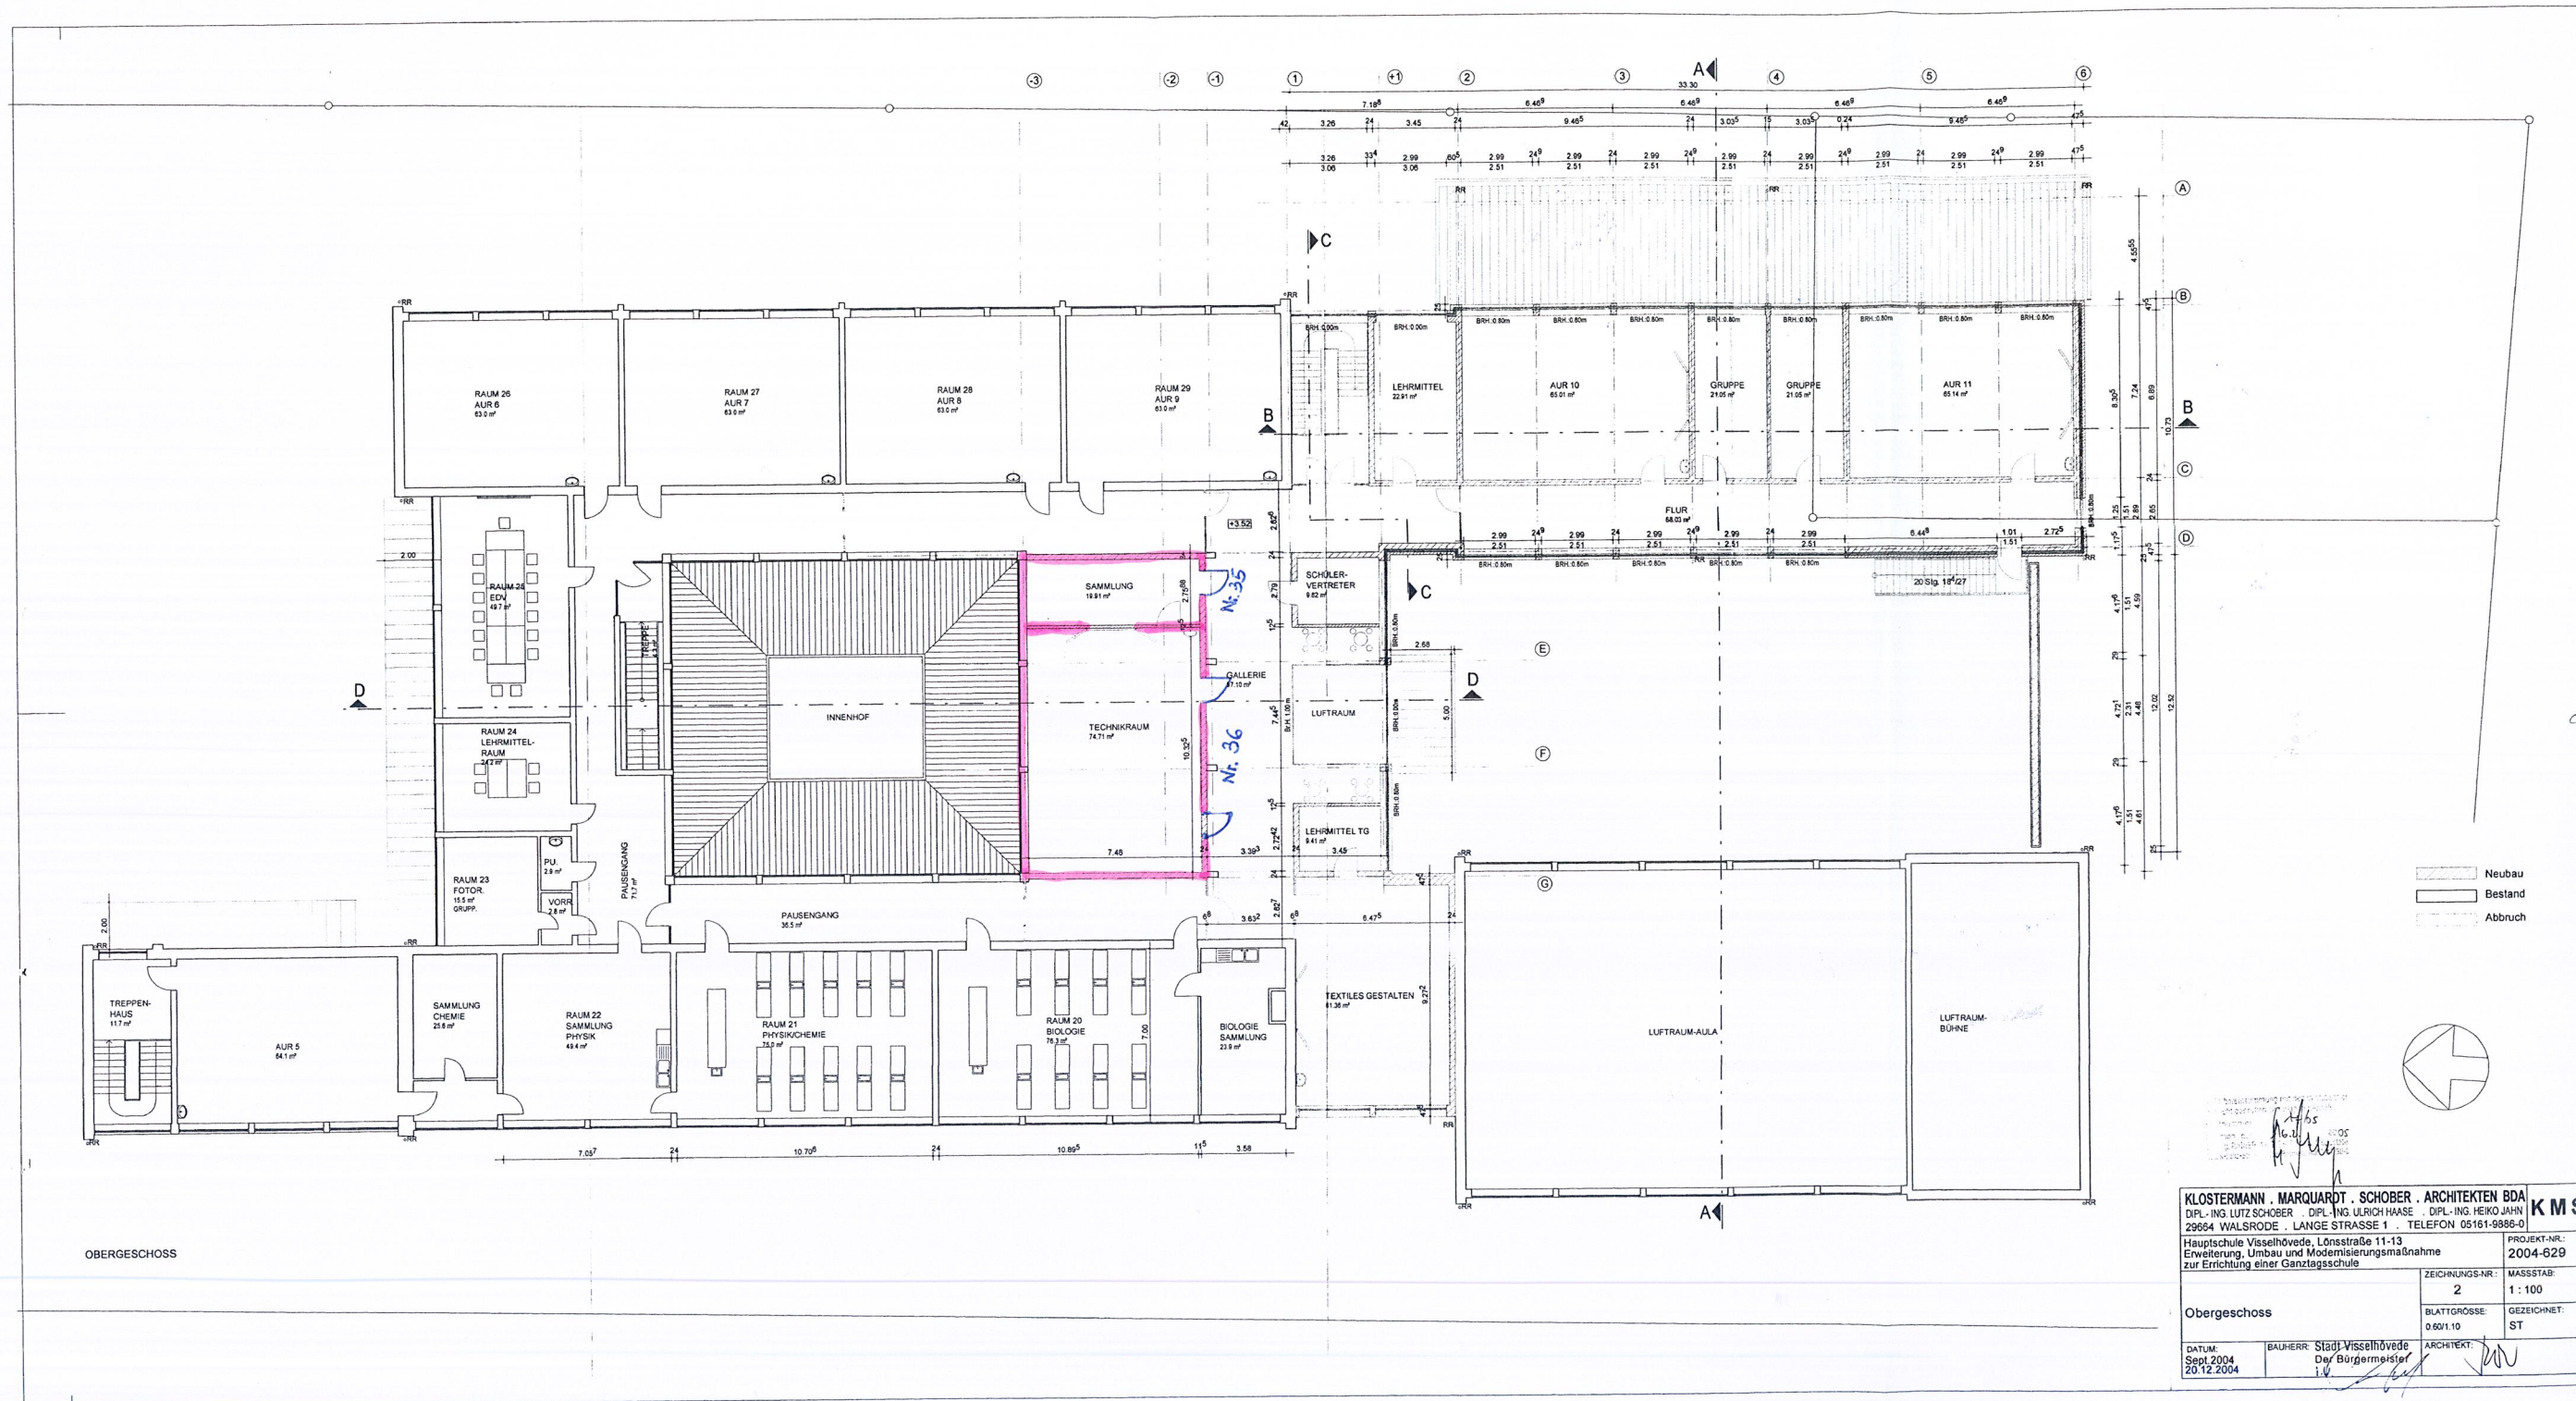

KLOSTERMANN, MARQUARDT, SCHÖBER, ARCHITECTEN BDA	
DPL.-ING. LUTZ SCHÖBER, DPL.-ING. ULRICH HASE, DPL.-ING. HEIKO JAHN	
29664 WALSRÖDE, LANGE STRASSE 1, TELEFON 05161-9886-0	
Hauptschule Visselhövede, Lönnsstraße 11-13	
Erweiterung, Umbau und Modernisierungsmaßnahme zur Errichtung einer Ganztagschule	
PROJEKT-NR.: 2004-629	MASSSTAB: 1:100
ZEICHNUNGS-NR.: 2	BLATTGRÖSSE: 0.60/1.10
ARCHITECT: ST	GEZEICHNET: ST
DATUM: Sept. 2004	BAUHERR: Stadt Visselhövede, Der Bürgermeister
20.12.2004	1. V.