

Gestaltung Dr. Zernitz-Park

Maßstab 1:250 - Zweitkaster -

Gemeinde : Visselhövede

Gemarkung :

Flur :


Flurstück : Visselhövede, 02.03.2021

Stadt Visselhövede

Der Bürgermeister

Marktplatz 2

27374 Visselhövede

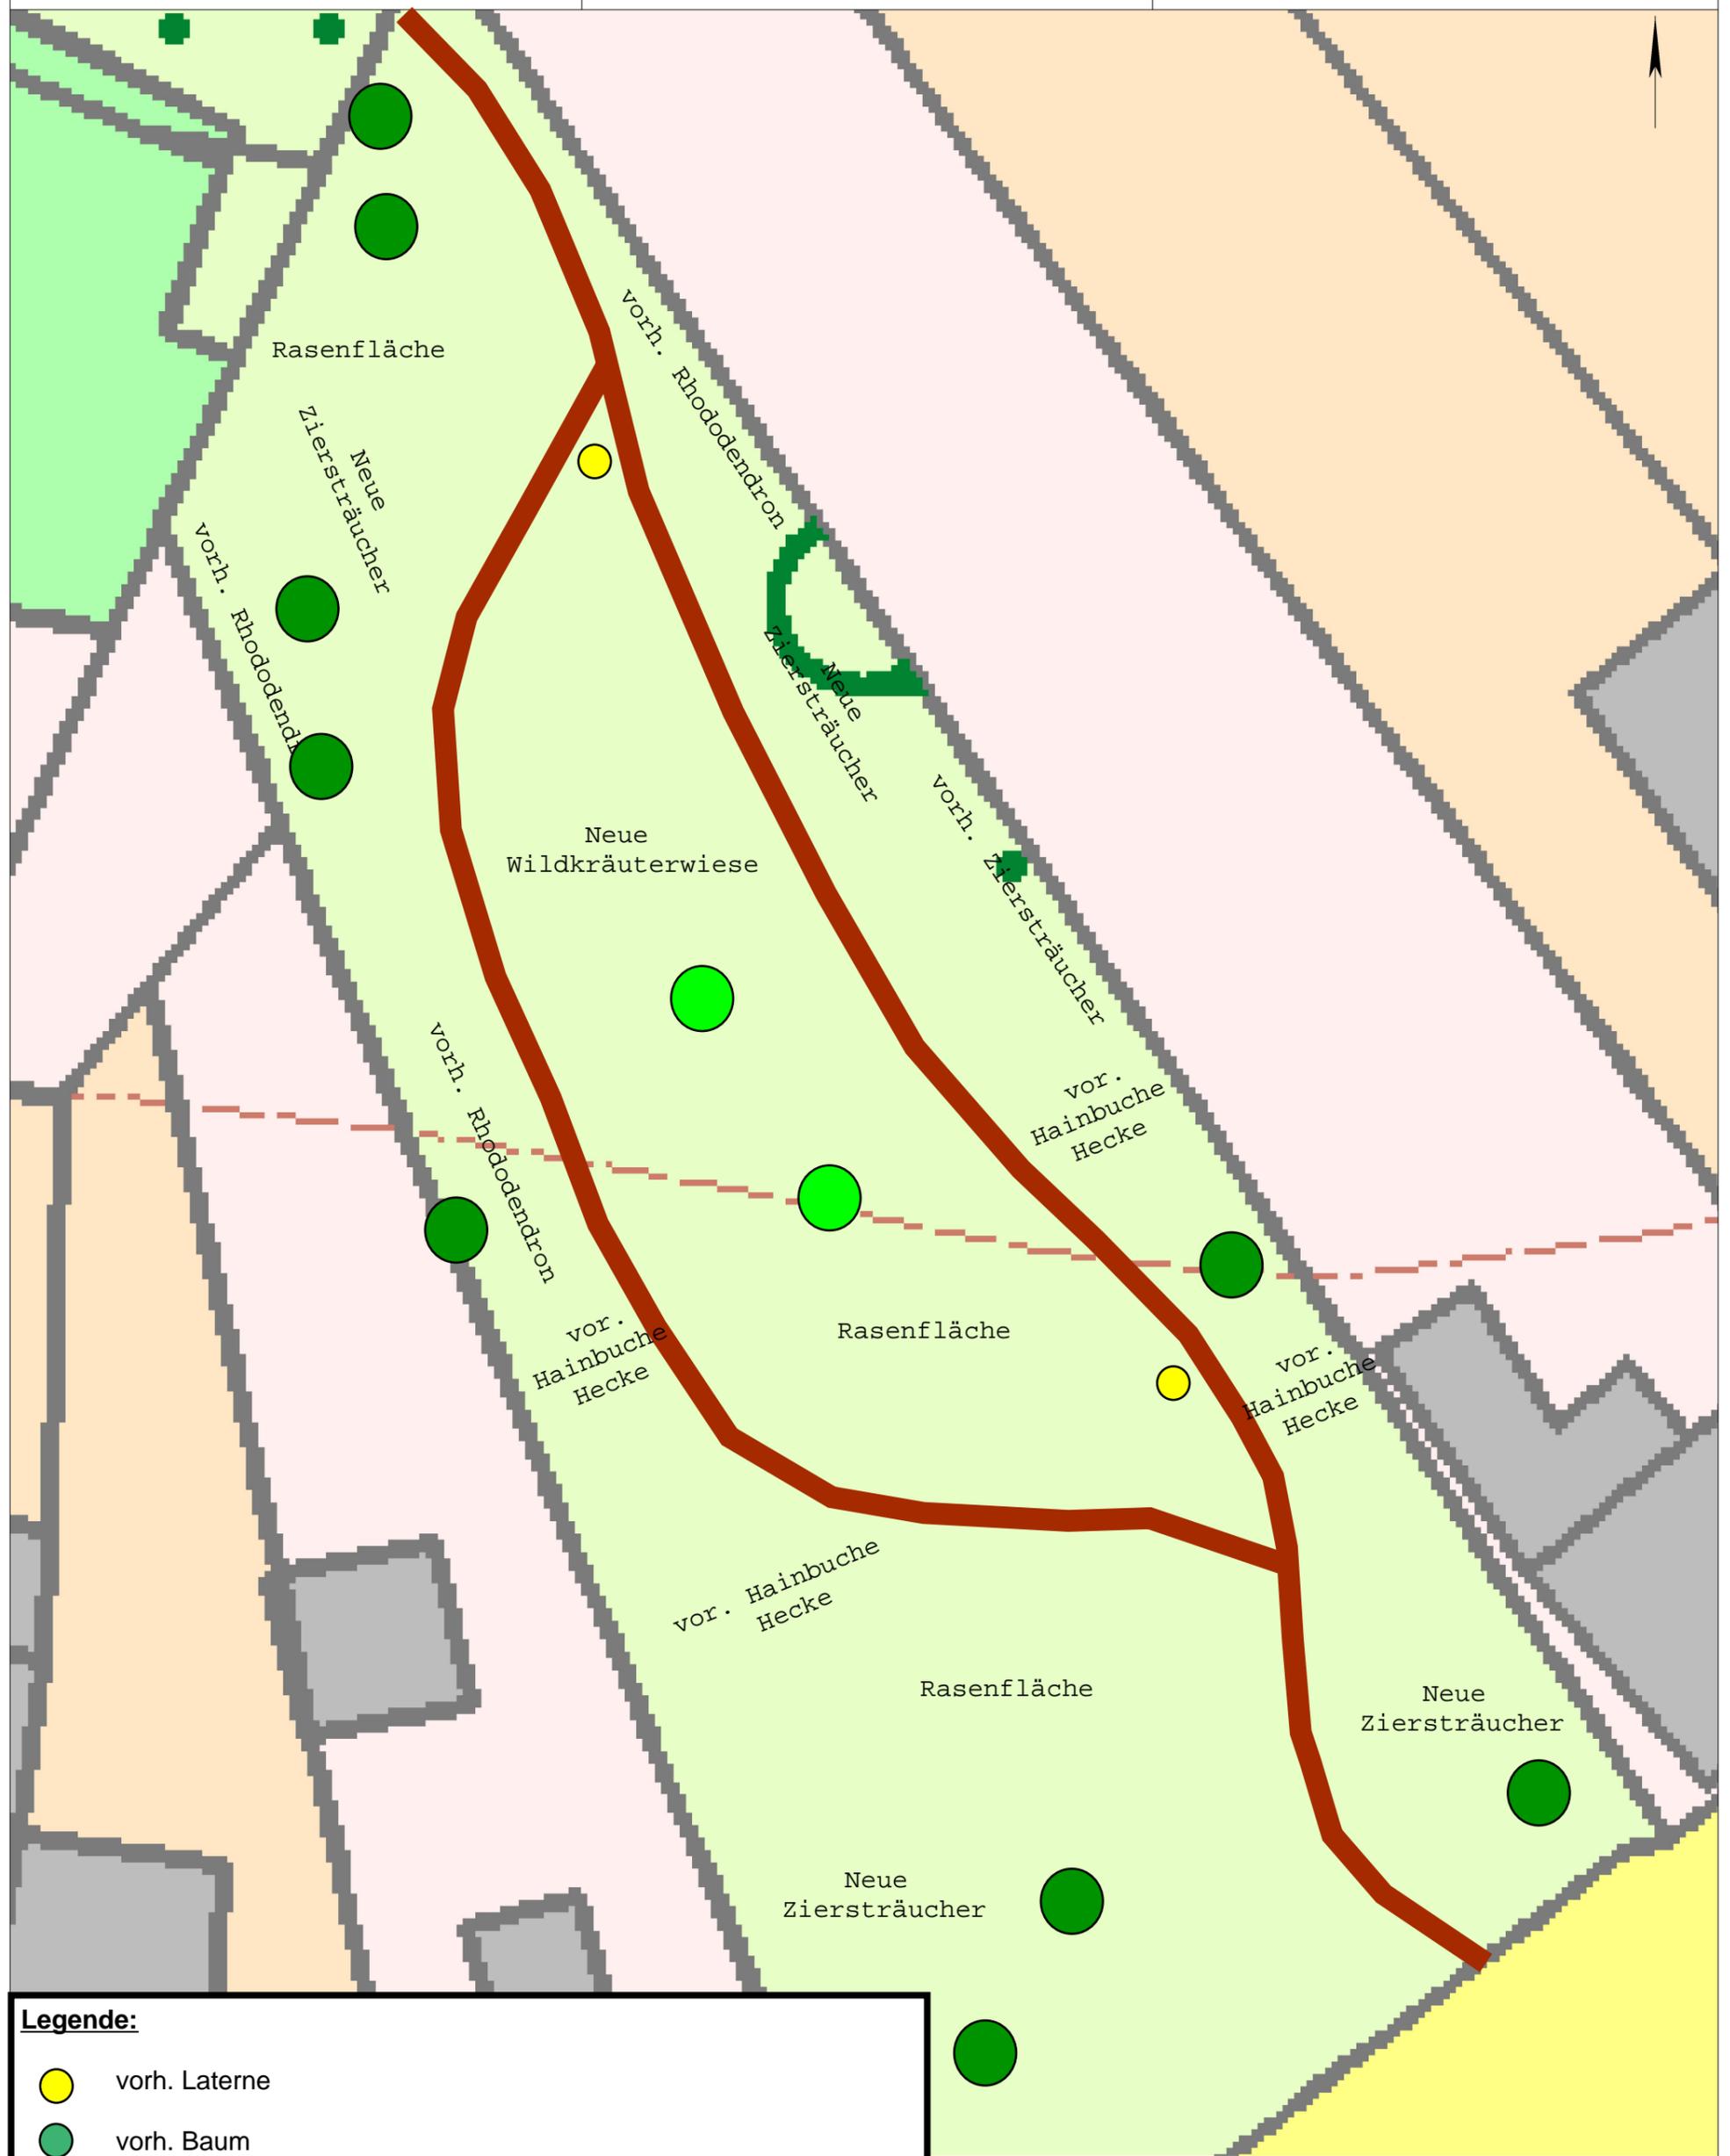

Legende:

-  vorh. Laterne
-  vorh. Baum
-  geplante Anpflanzung (Mehlbeere o.ä.)
-  neue Ziersträucher (Rhododendren, Forsitzien, Hartriegel o.ä.)

Die Vervielfältigung ist nur für eigene, nichtgewerbliche Zwecke gestattet (§13 Absatz 4 Niedersächsisches
entspricht nur der geometrischen Qualität der ursprünglichen Karte.