



Vermessungs- und Katasterverwaltung Niedersachsen

Gemeinde: Visselhövede, Stadt
Gemarkung: Visselhövede
Flur: 1 Flurstück: 2/10


Liegenschaftskarte 1:1000

Standardpräsentation

Erstellt am 14.02.2017

N = 5870508

E = 32538438

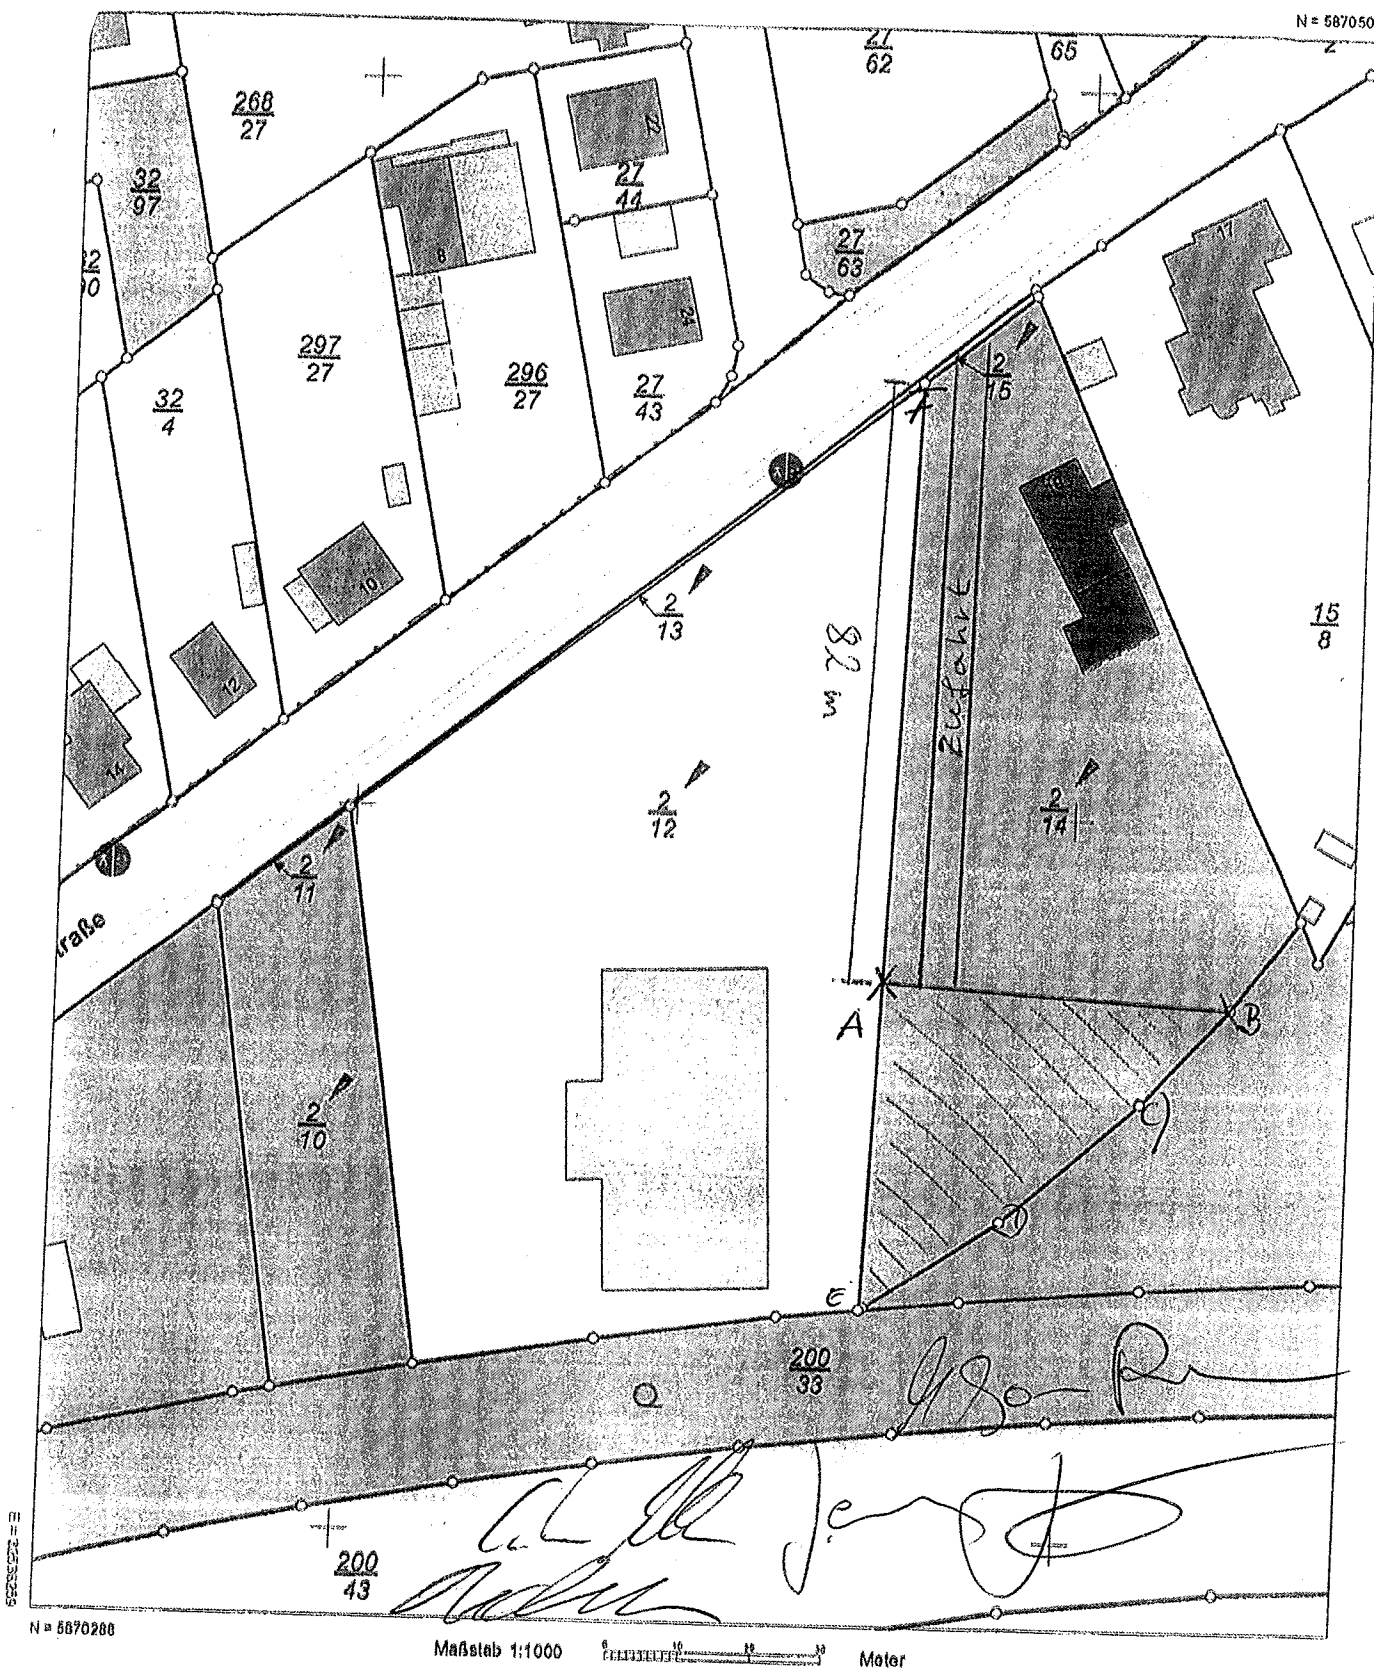

N = 5870280

Maßstab 1:1000



Meter

Verantwortlich für den Inhalt:

Landesamt für Geoinformation und Landesvermessung Niedersachsen
- Katasteramt Rotenburg - Stand: 11.02.2017
Ulmenweg 9
27356 Rotenburg (Wümme)

Bereitgestellt durch:

Landesamt für Geoinformation und Landesvermessung Niedersachsen
- Katasteramt Rotenburg / Wümme -
Ulmenweg 9
27356 Rotenburg (Wümme)
Zeichen: 034V1162017

Die Verwertung für nichteigene oder wirtschaftliche Zwecke und die öffentliche Wiedergabe sind gemäß § 5 Niedersächsisches Gesetz (über das amtliche Vermessungswesen vom 12. Dezember 2002 (Nds. GVBl. 2003) nur mit Erlaubnis der für den Inhalt verantwortlichen Behörde zulässig.