


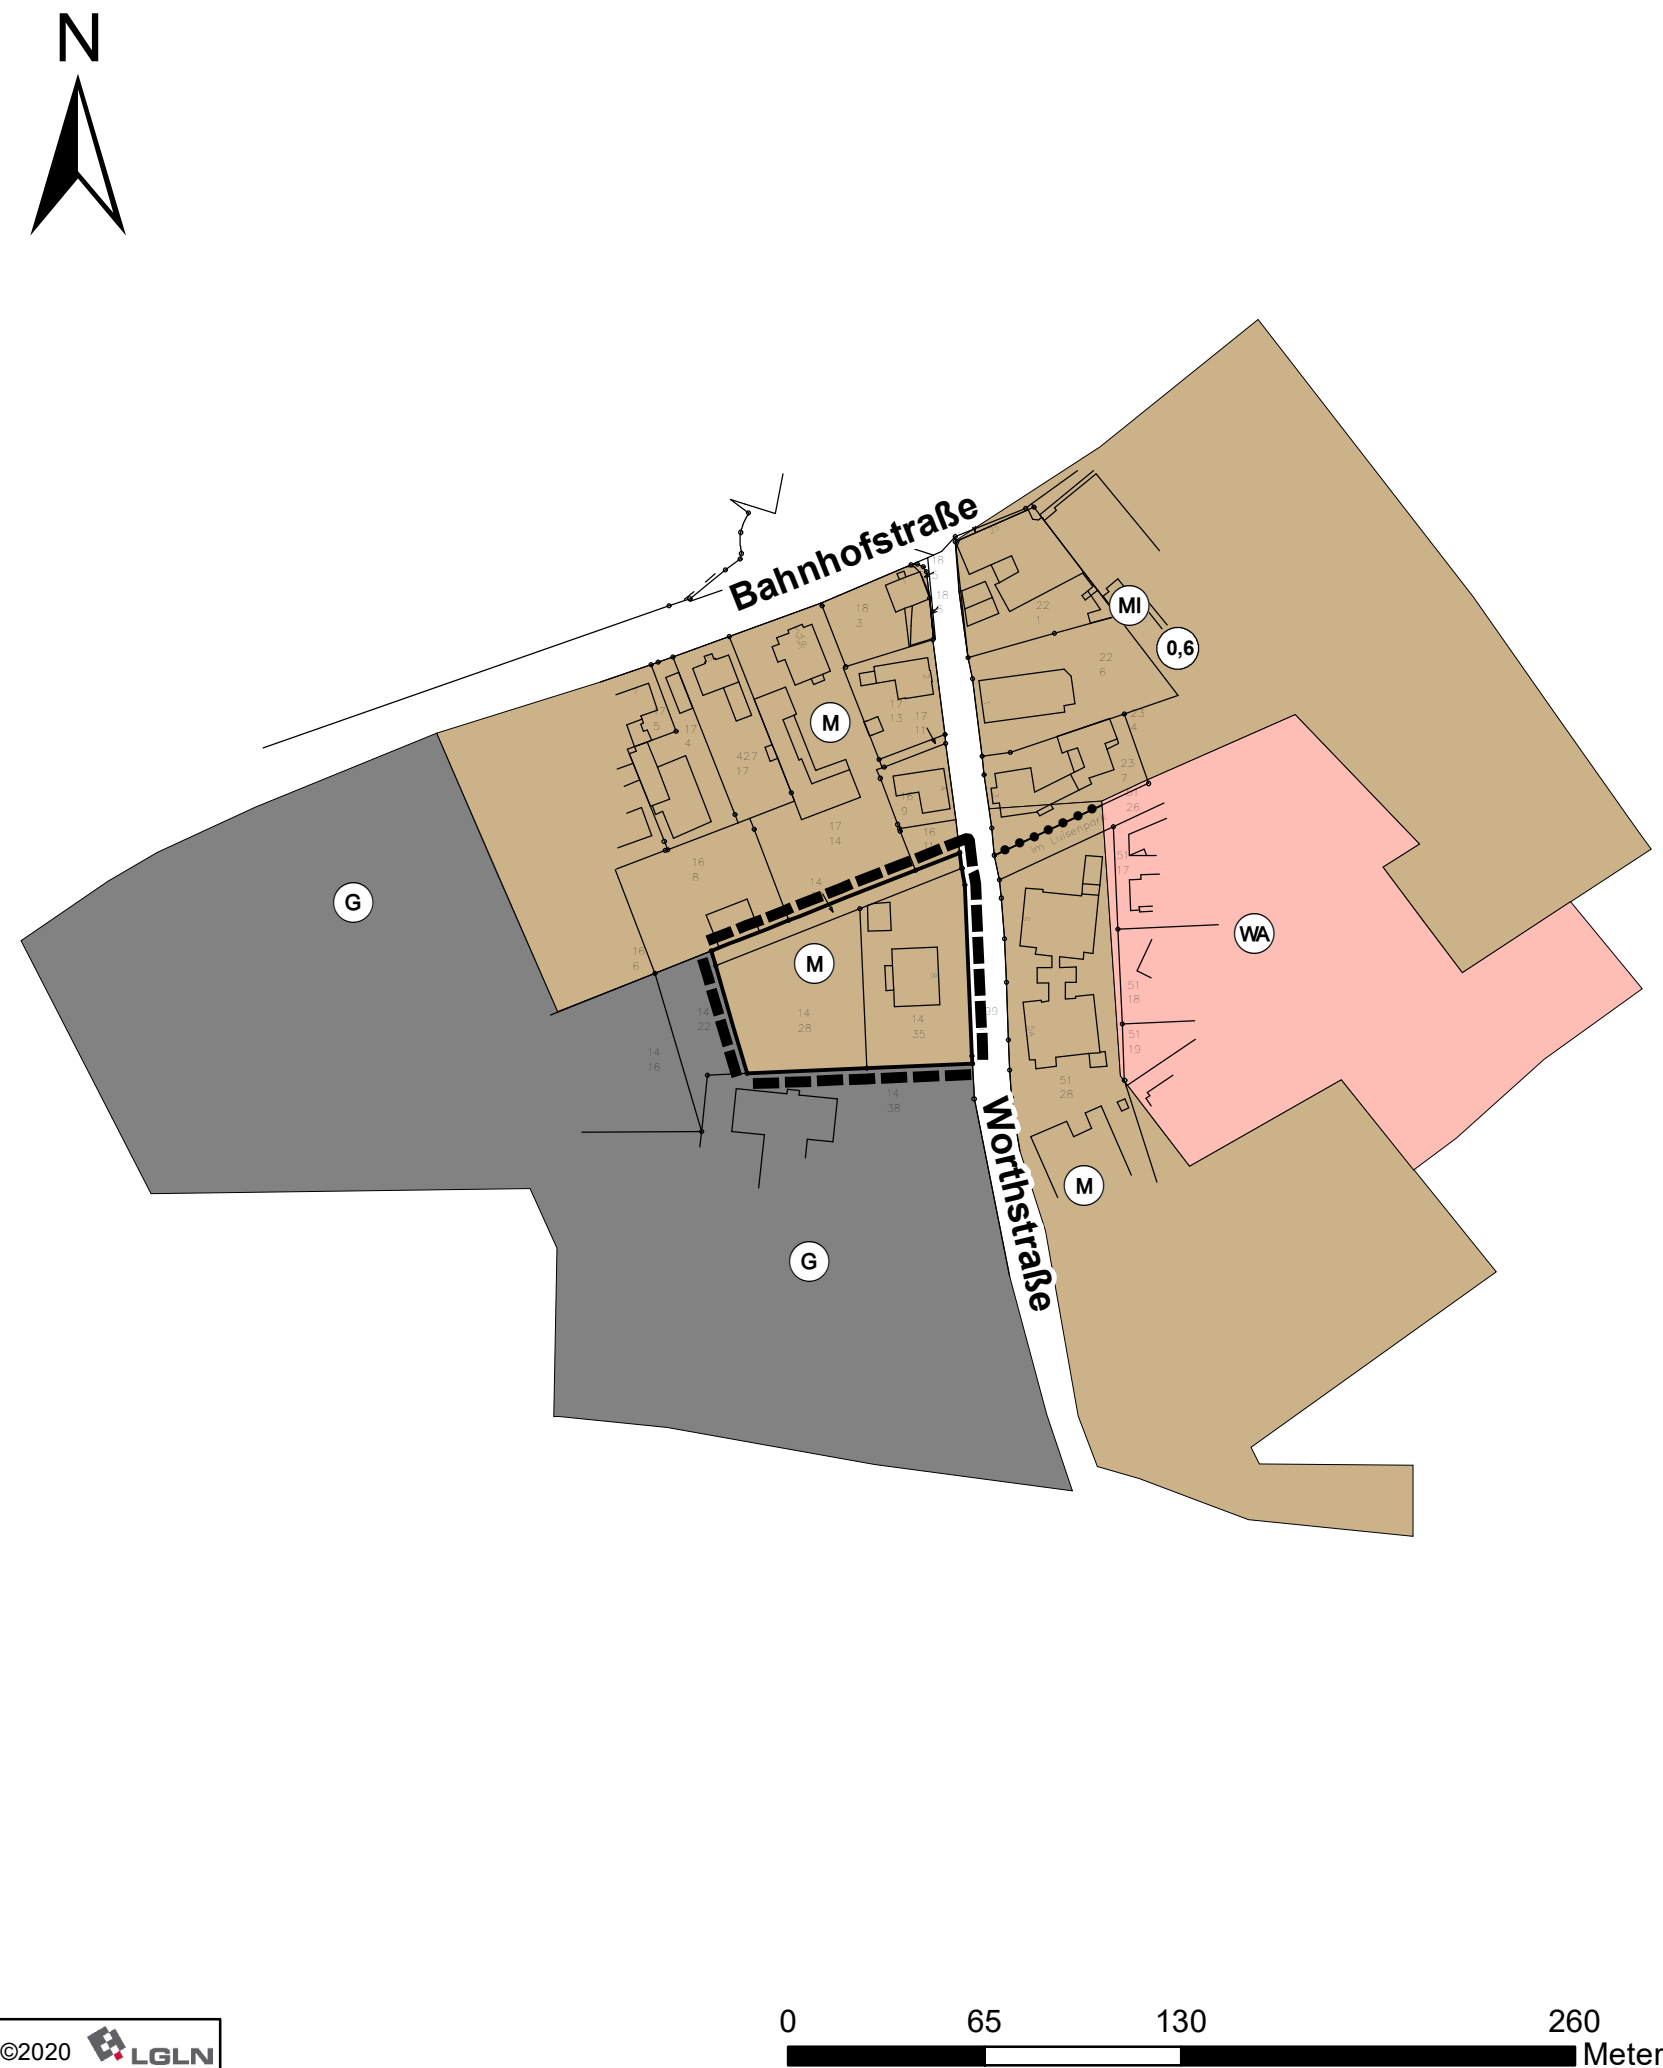

PLANZEICHENERKLÄRUNG

Art der baulichen Nutzung

 Gemischte Bauflächen

Art der baulichen Nutzung

 Grenze des räumlichen Geltungsbereiches

Stadt Visselhövede

10. Berichtigung des Flächennutzungsplanes
Anpassung gemäß § 13 a Abs. 2 Nr. 2 BauGB aufgrund des Bebauungsplanes Nr. 89 "MU Worthstraße / Bahnhofstraße" mit Teilaufhebung der Bebauungspläne Nr. 37 "Worthstraße / Gaswerkstraße" und Nr. 18 "Worthstraße-West" mit örtlichen Bauvorschriften

Rechtskraft des Bebauungsplanes am:
Anpassung bekanntgemacht im Amtsblatt
Nr. für den Landkreis Rotenburg (Wümme) vom:

Visselhövede, den

Ralf Goebel
Bürgermeister

Maßstab: 1:2.500
Stand: 14.04.2021