


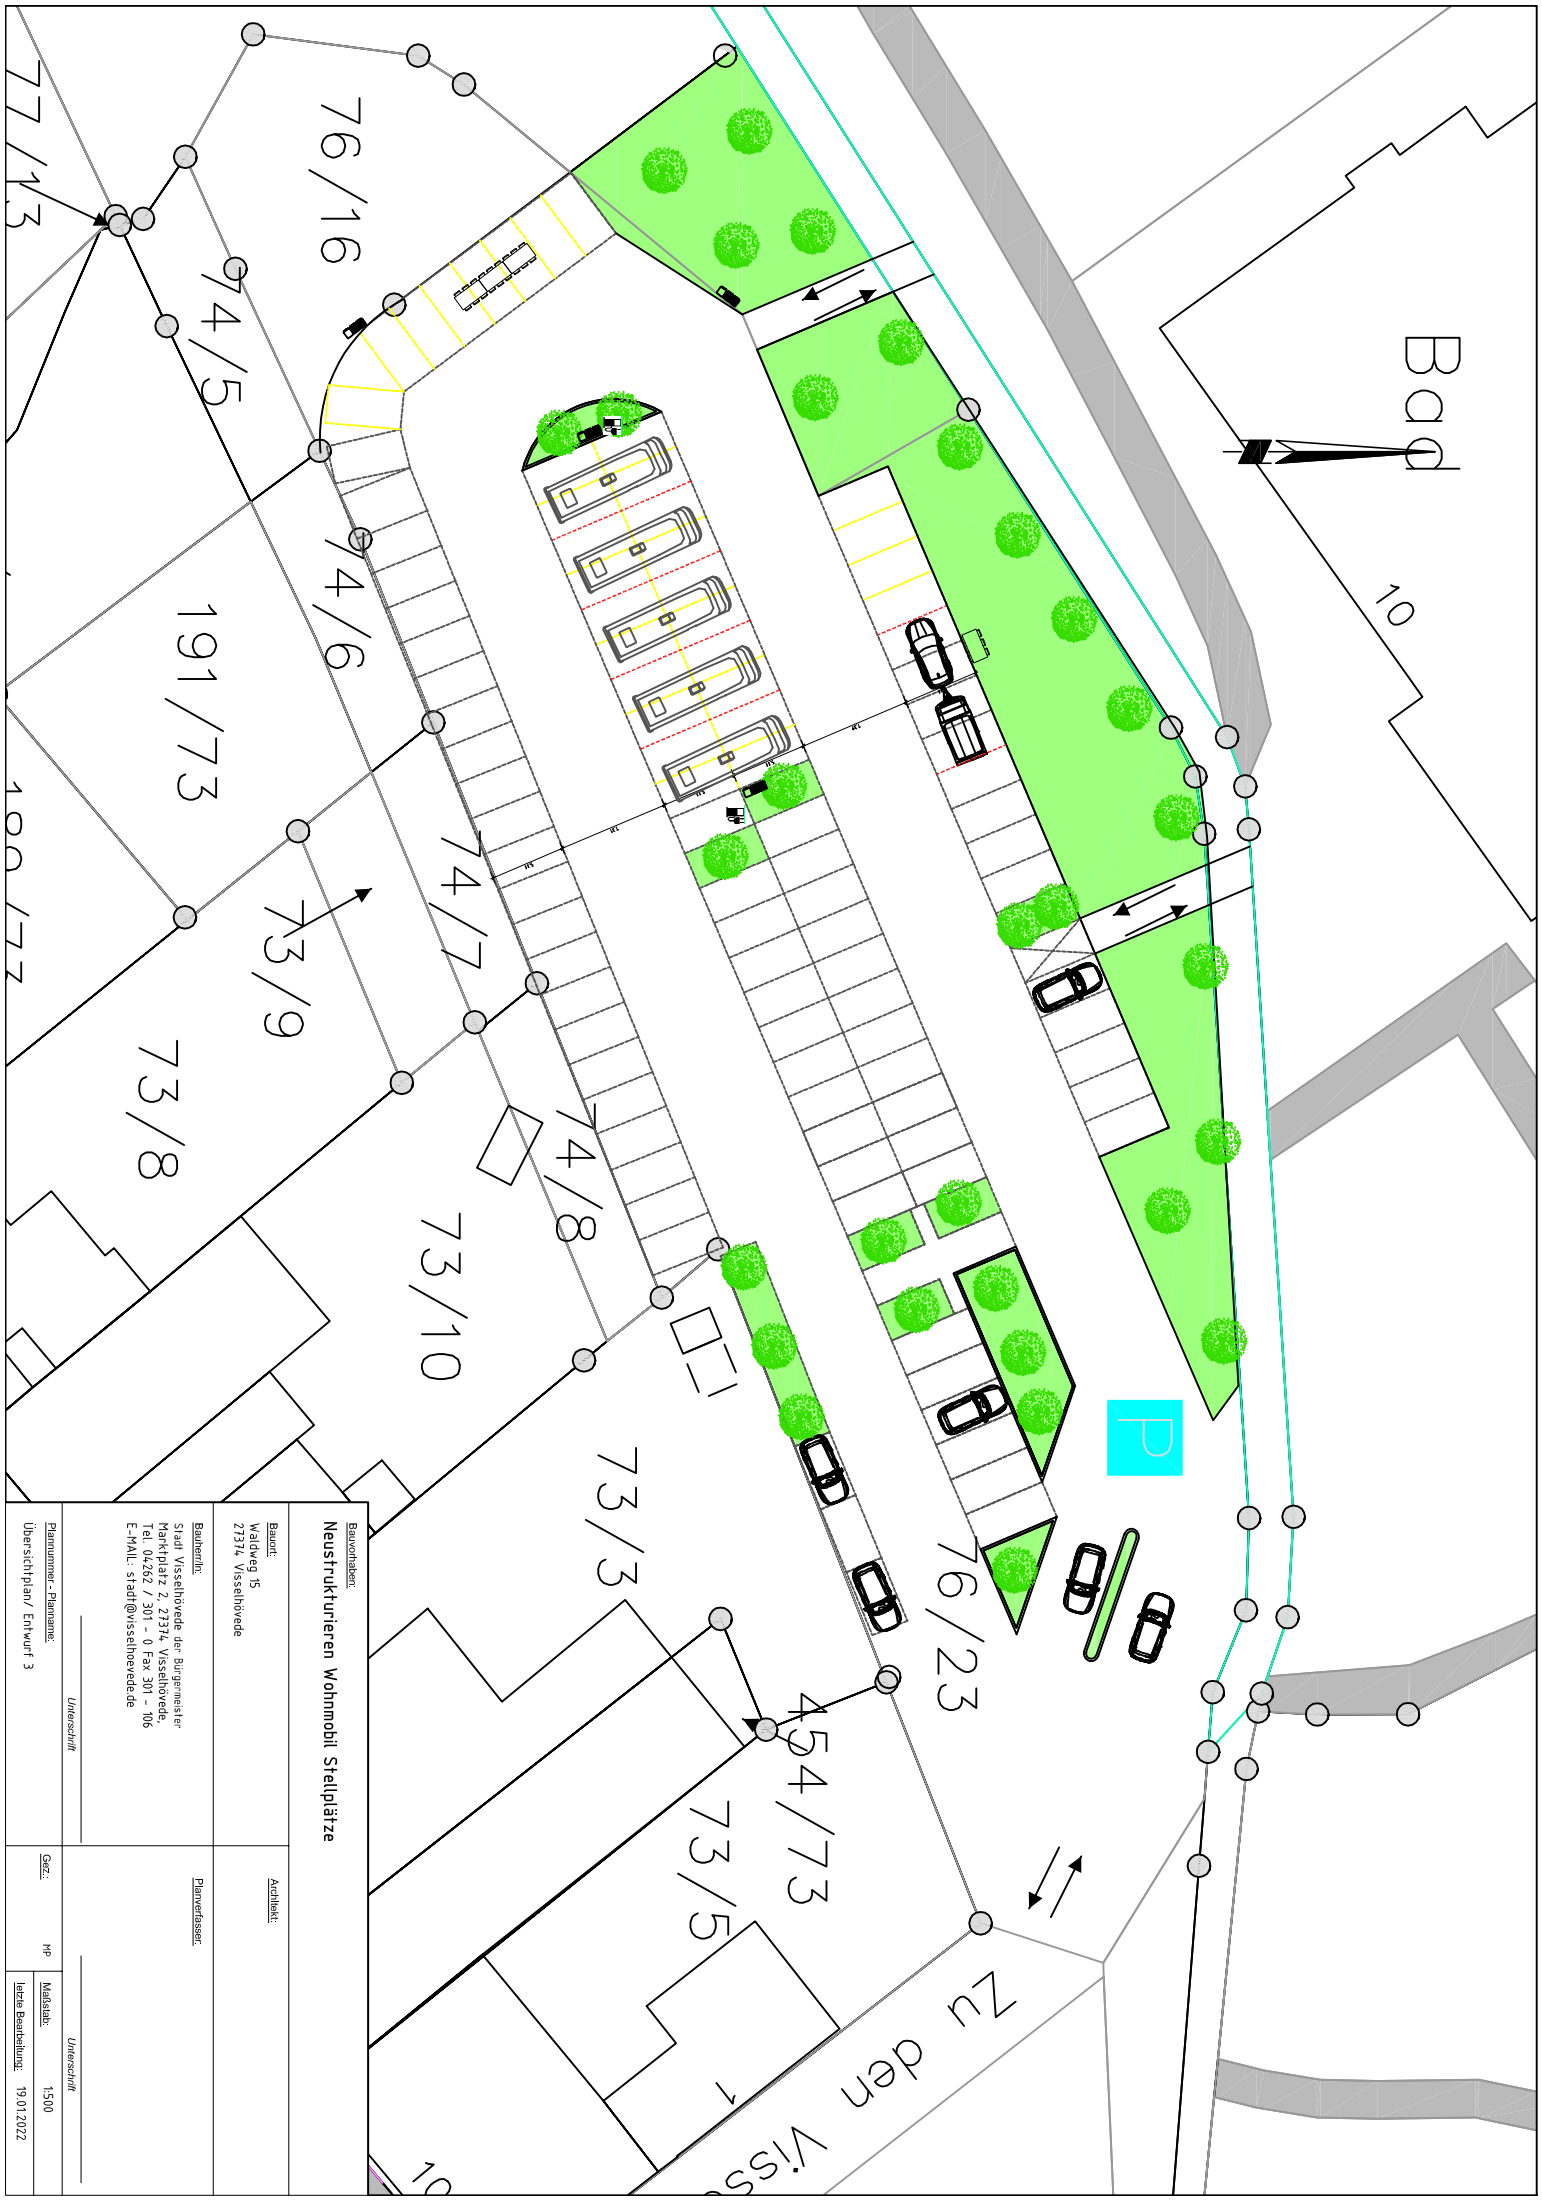

**Bauvorhaben:**  
**Neustrukturieren Wohnmobil Stellplätze**

**Bauort:**  
Waldweg 15  
27374 Visselhövede

**Bauherrin:**  
Stadt Visselhövede der Bürgermeister  
Marktplatz 2, 27374 Visselhövede,  
Tel. 04262 / 301 - 0 Fax 301 - 706  
E-MAIL: stadt@visselhoevede.de

**Architekt:**

**Planverfasser:**

**Plannummer - Planname:**  
Übersichtplan/ Entwurf 3

**Unterschrift:**

**Ged.:**

**MP**

**Maßstab:**

**Letzte Bearbeitung:** 19.01.2022

**Unterschrift:**

1:500