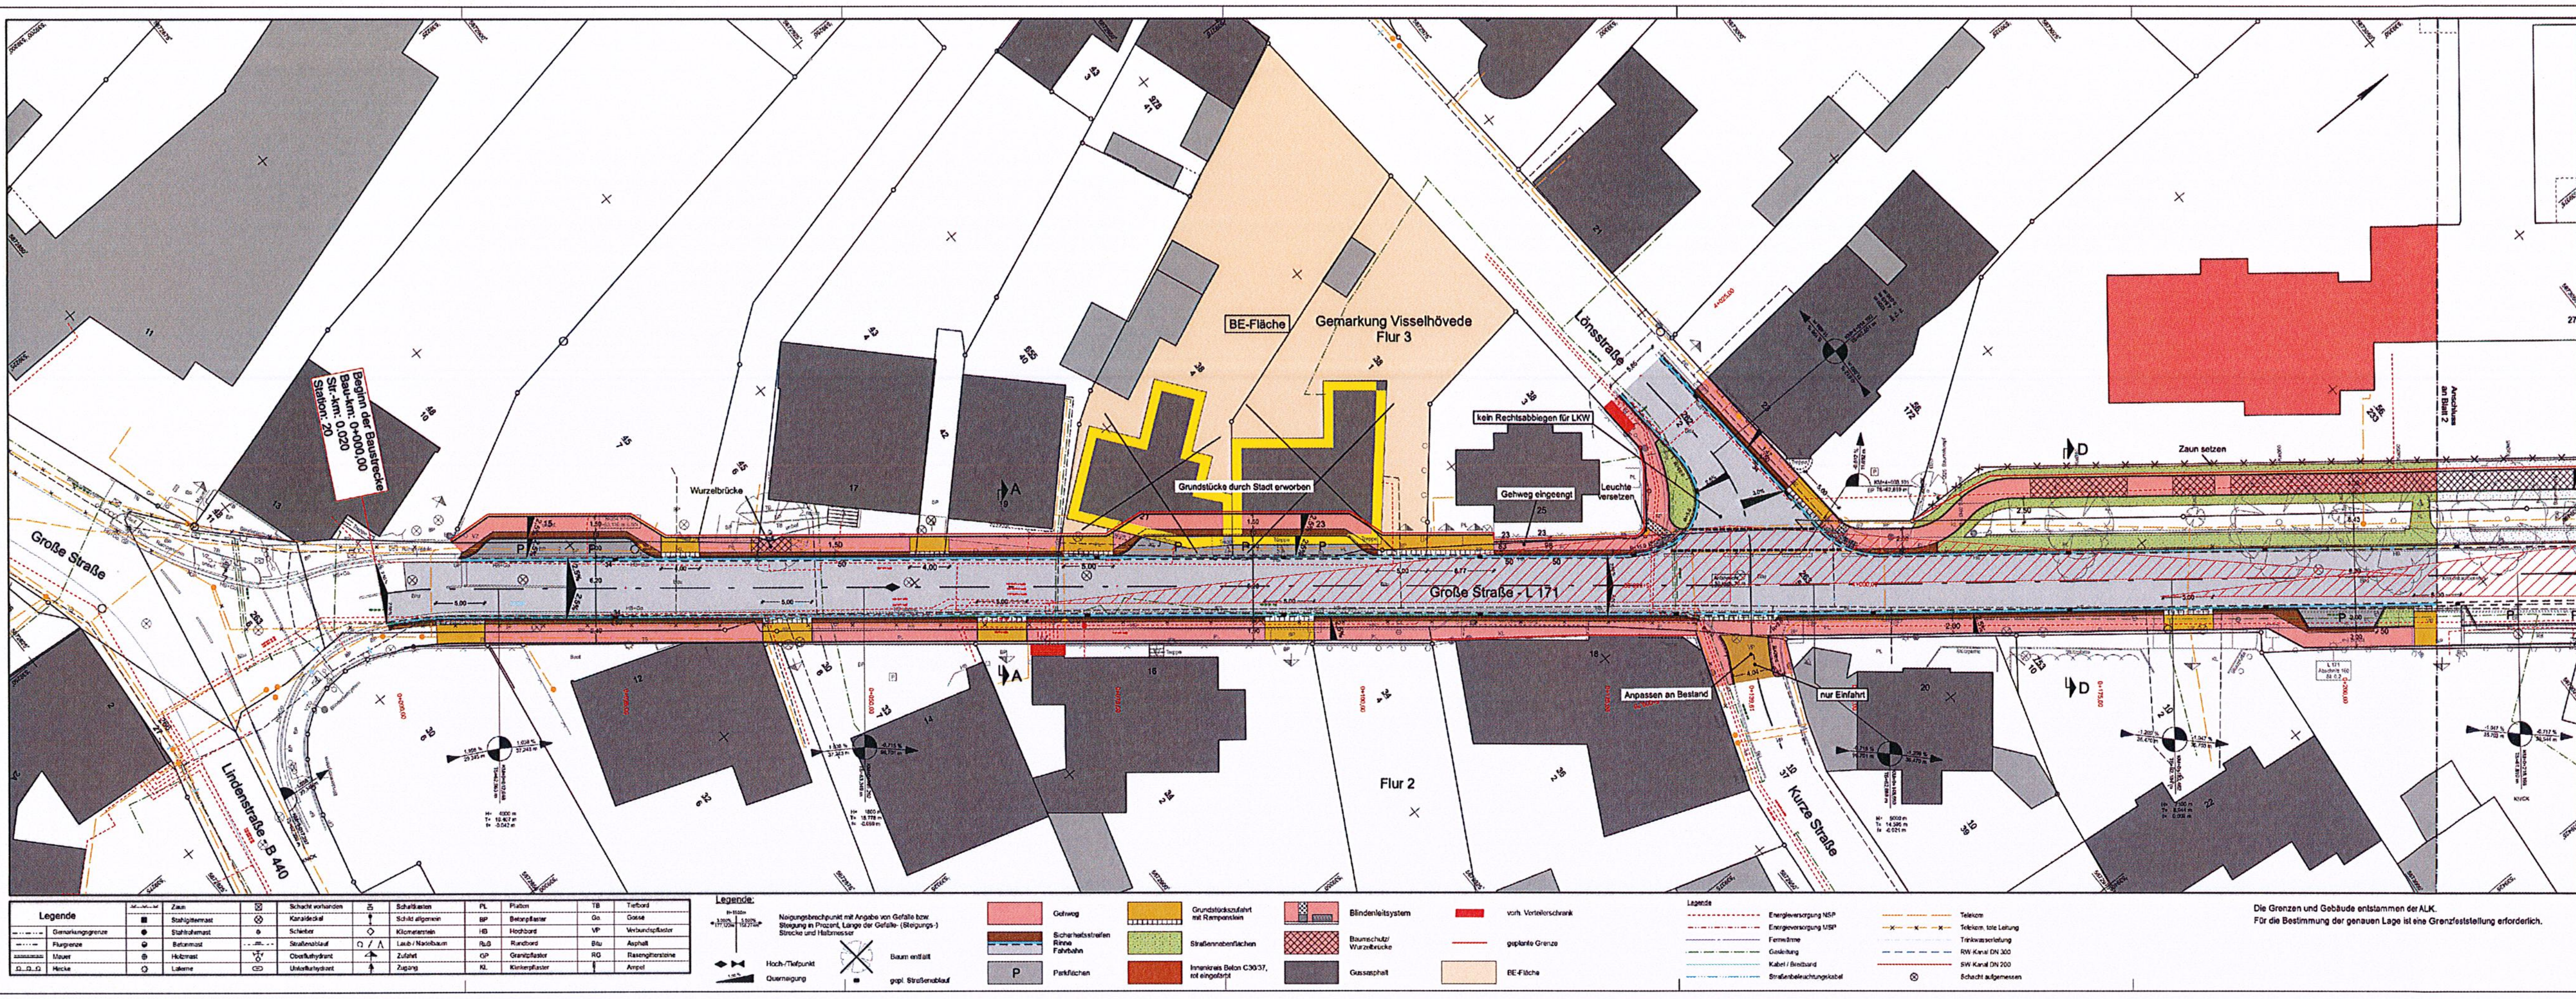

Die Grenzen und Gebäude entstammen der ALK.
Für die Bestimmung der genauen Lage ist eine Grenzfeststellung erforderlich.

Blatt	1	2

Entwurfsbearbeitung: Ingenieurbüro KLEBERG + PARTNER Beratende Ingenieure mbB	Projekt-Nr.: 214100 bearbeitet: 20.01.2022 De gezeichnet: gez. Schlotmann geprüft: gez. Schlotmann
Entwurfsaufsteller: Niedersächsische Landesbehörde für Straßenbau und Verkehr Geschäftsbereich Verden Bgm.-Münchmeyer-Straße 10 27283 Verden www.strassenbau.niedersachsen.de	nachgeprüft: gez. Sommer P-Nr.: 18378

Nr.	Art der Änderung	Datum	Zeichen

Verzicht auf Planfeststellung

Straßenbauverwaltung des Landes Niedersachsen Straße : L 171 Abschnitt 160 Station 20 - 356	Unterlage / Blatt-Nr.: 5.1 / 1 **Lageplan**
PROJIS-Nr.: 18378	Maßstab: 1:250

Maßnahmenbezeichnung:

**Umbau der OD Visselhövede
"Große Straße"
im Zuge der L 171**

Aufgestellt:
Verden (Aller), den 25.02.2022
Niedersächsische Landesbehörde für Straßenbau und Verkehr
Geschäftsbereich Verden
Im Auftrage: gez. Lührsen

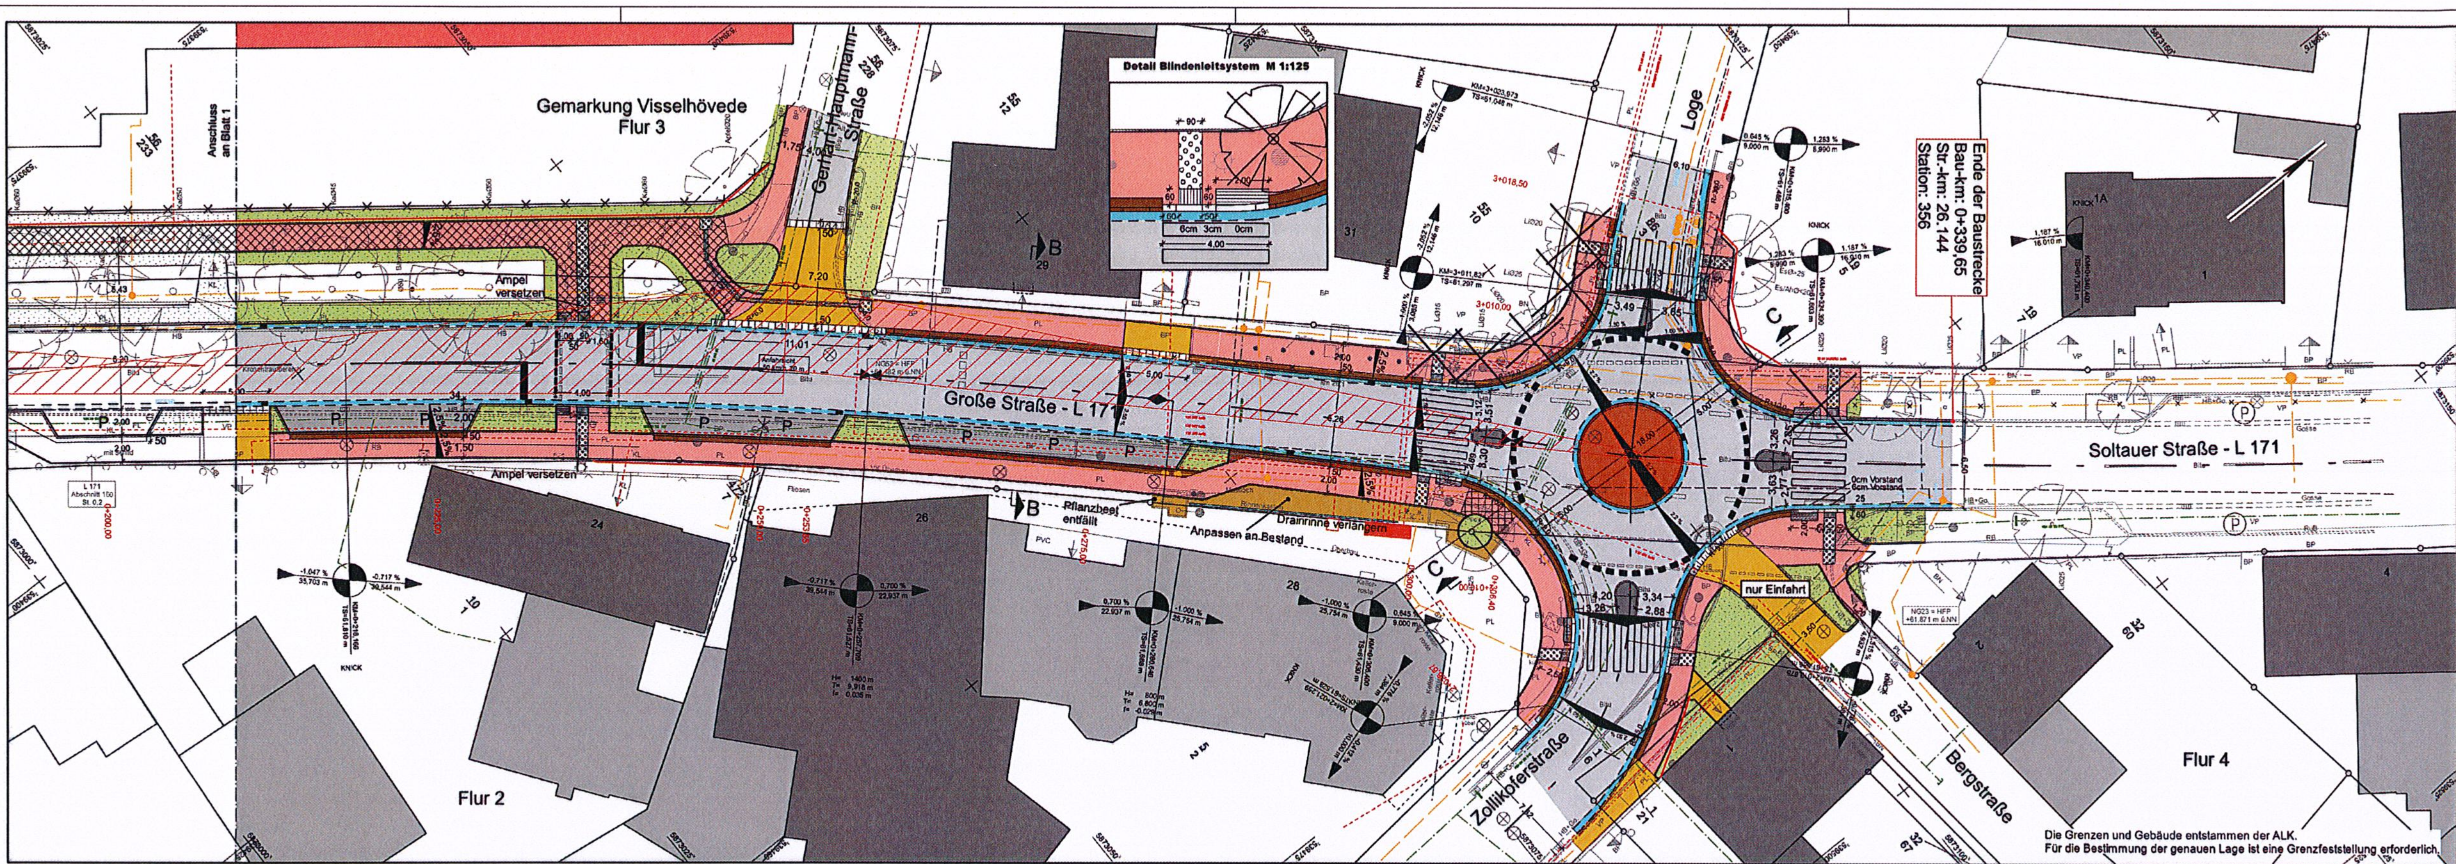

Legende						
	Zaun	Schacht vorhanden	Schaltkasten	PL Platten	TB Tiefbord
	Stahlgittermast	Kanaldeckel	Schild allgemein	BP Betonpflaster	Go. Gosse
Gemarkungsgrenze	Stahlrohrmast	Schieber	Kilometerstein	HB Hochbord	VP Verbundspflaster
Flurgrenze	Betonmast	Straßenablauf	Laub-/Nadelbaum	RuB Rundbord	Bitu Asphalt
Mauer	Holzmast	Oberflurhydrant	Zufahrt	GP Granitpflaster	RG Rasengittersteine
Hecke	Laterne	Unterflurhydrant	Zugang	KL Klinkerpflaster	Ampel

Legende:

- Neigungsbrechpunkt mit Angabe von Gefälle bzw. Steigung in Prozent, Länge der Gefälle- (Steigungs-) Strecke und Halbmesser
- Hoch-/Tiefpunkt
- Querneigung
- Baum entfällt
- gepl. Straßenablauf
- Gehweg
- Sicherheitsstreifen Rinne Fahrbahn
- Parkflächen
- Grundstückszufahrt mit Rampenstein
- Straßennebenflächen
- Innenkreis Beton C30/37, rot eingefärbt
- Blindenleitsystem
- Baumschutz/ Wurzelbrücke
- Gussasphalt
- vorh. Verteilerschrank
- geplante Grenze
- BE-Fläche

Legende

- Energieversorgung NSP
- Energieversorgung MSP
- Fernwärme
- Gasleitung
- Kabel / Breitband
- Straßenbeleuchtungskabel
- Telekom
- Telekom, tote Leitung
- Trinkwasserleitung
- RW-Kanal DN 300
- SW-Kanal DN 200
- Schacht aufgemessen

Blatt 1 2

Entwurfsbearbeitung:	
Ingenieurbüro KLEBERG + PARTNER Beratende Ingenieure mbB	Projekt-Nr.: 214100
	bearbeitet: 20.01.2022 De
	gezeichnet: gez. Schlotmann
	geprüft: gez. Schlotmann

Entwurfsaufsteller:	
Niedersächsische Landesbehörde für Straßenbau und Verkehr Geschäftsbereich Verden Bgm.-Münchmeyer-Straße 10 27283 Verden www.strassenbau.niedersachsen.de	nachgeprüft: gez. Sommer P-Nr.: 18378

Nr.	Art der Änderung	Datum	Zeichen

Verzicht auf Planfeststellung

Straßenbauverwaltung des Landes Niedersachsen	Unterlage / Blatt-Nr.: 5.1 / 2
Straße : L 171 Abschnitt 160 Station 20 - 356	**Lageplan**
PROJIS-Nr.: 18378	Maßstab: 1:250

Maßnahmenbezeichnung:

Umbau der OD Visselhövede "Große Straße" im Zuge der L 171

Aufgestellt:
Verden (Aller), den 25.02.2022
Niedersächsische Landesbehörde für Straßenbau und Verkehr
Geschäftsbereich Verden
Im Auftrage: gez. Lührsen