


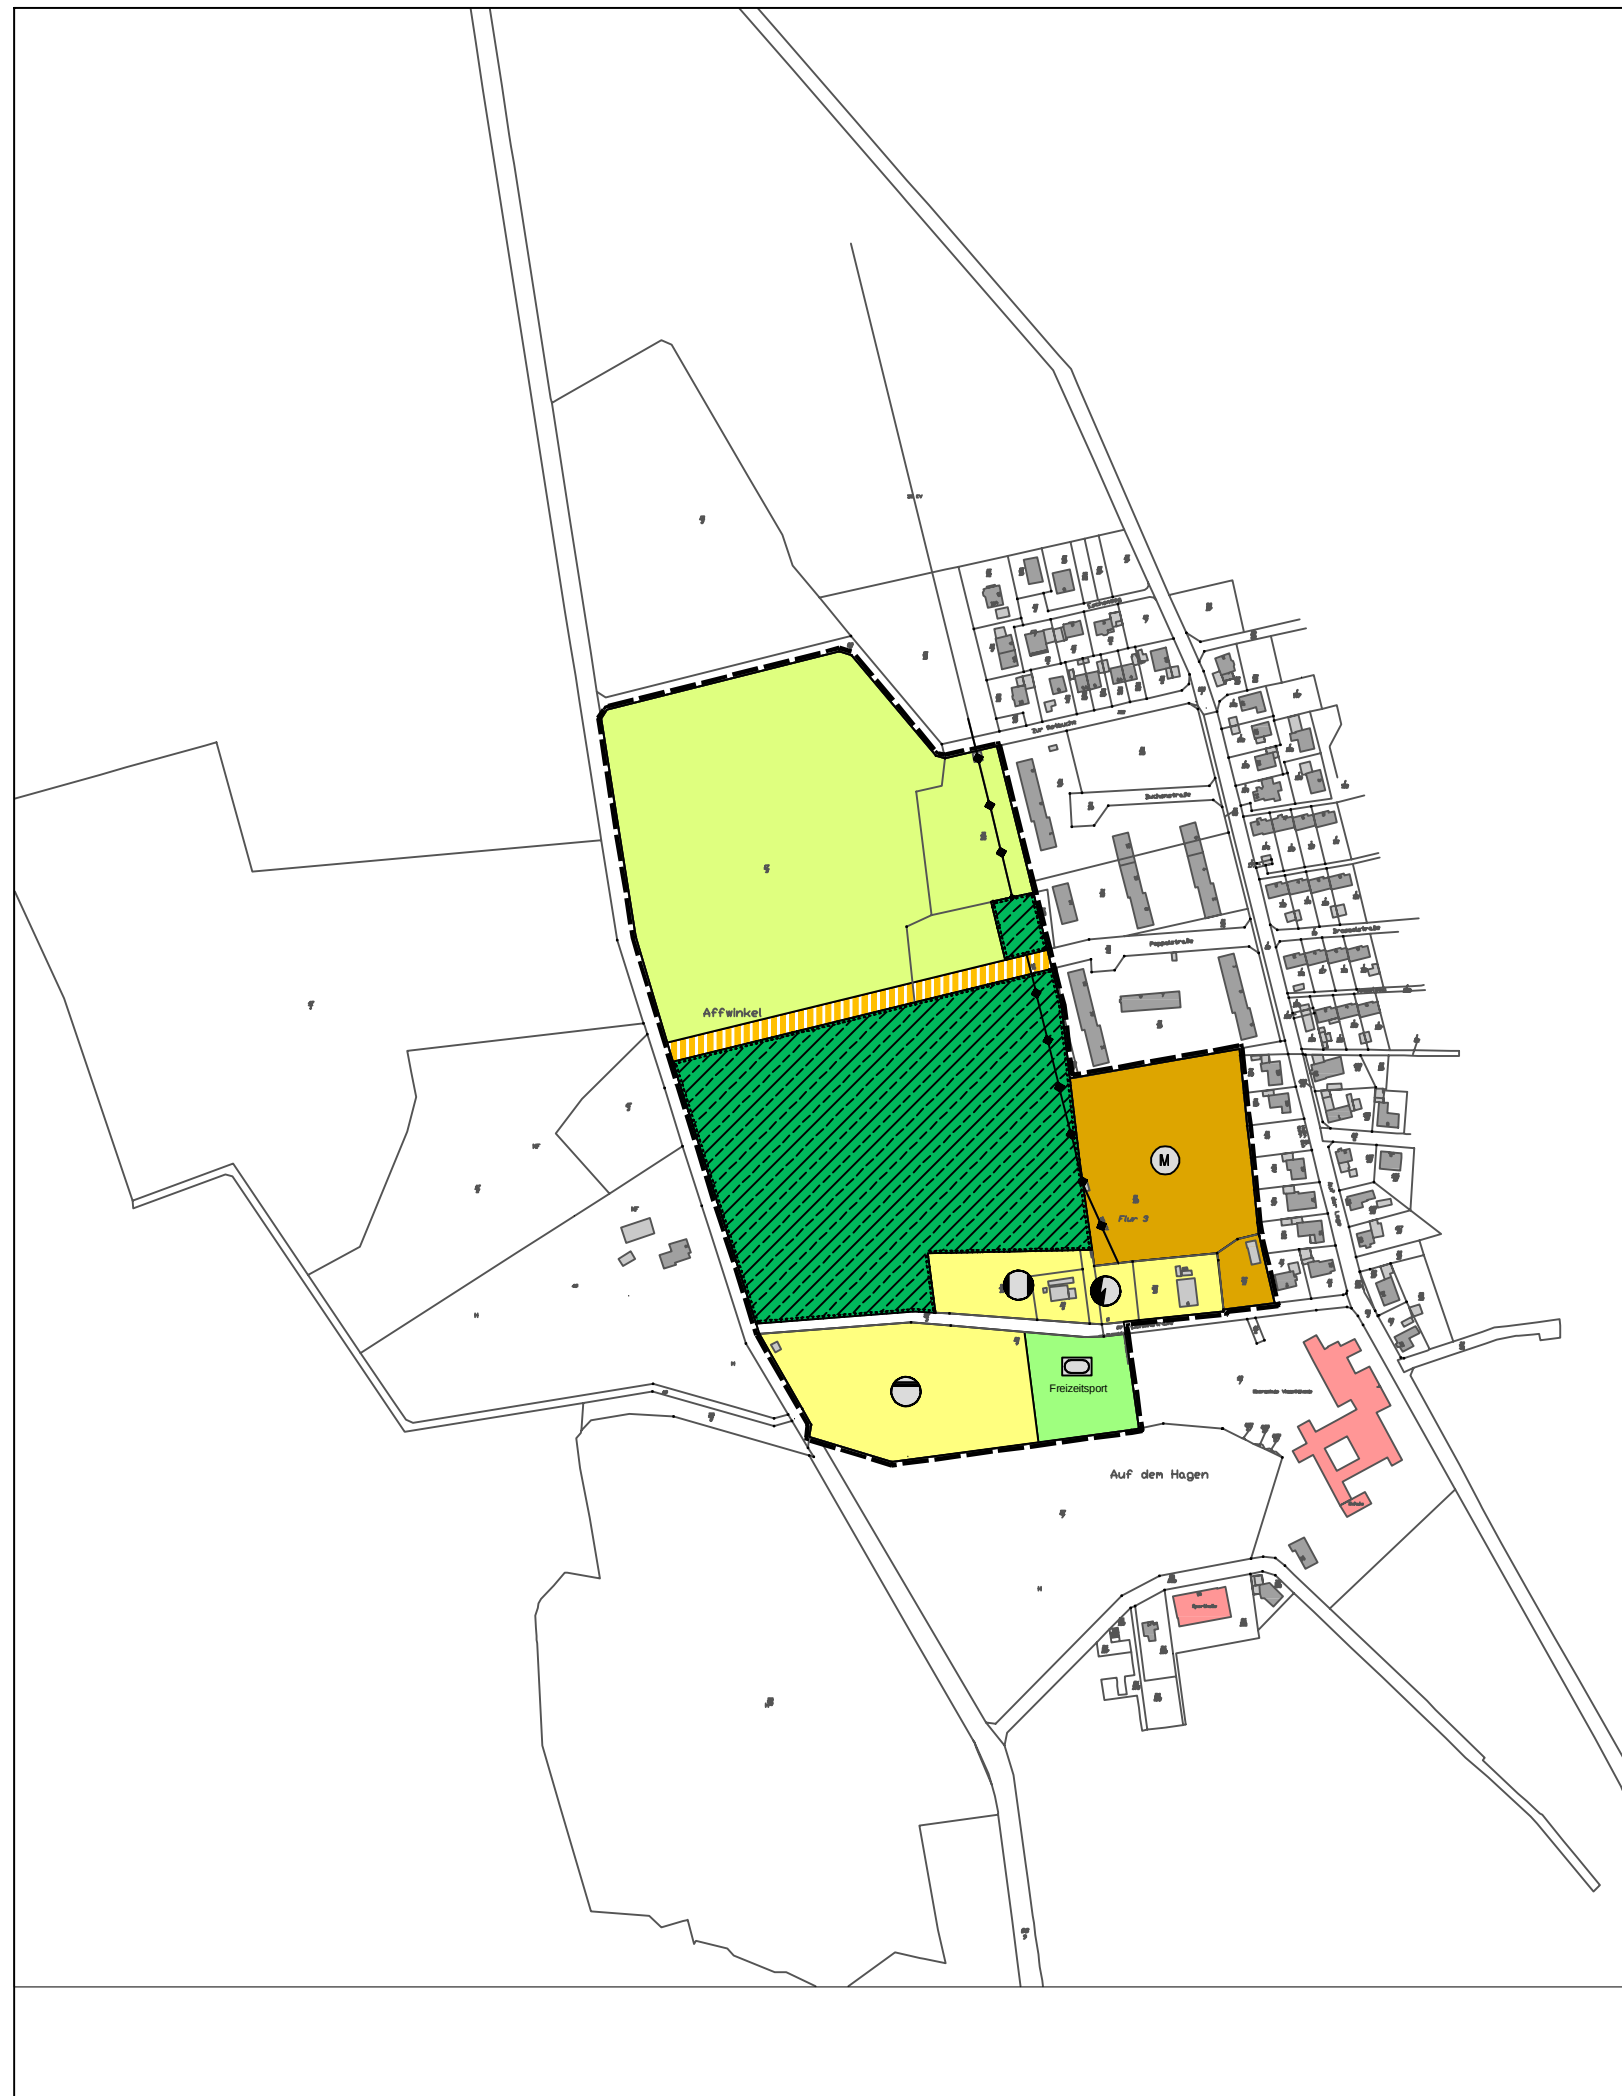


PLANZEICHENERKLÄRUNG


Art der baulichen Nutzung




Gemischte Bauflächen

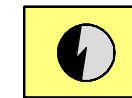

Flächen für Versorgungsanlagen
hier: Strom/ BHKW

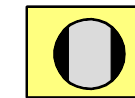


Fernwärme

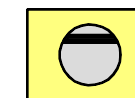

RRB

Grünflächen

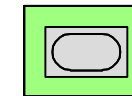


Öffentliche Grünflächen
hier: Freizeitsport

Flächen für die Landwirtschaft und Wald




Flächen für die Landwirtschaft

Flächen für Maßnahmen zum Schutz, zur Pflege und zur Entwicklung von Natur und Landschaft

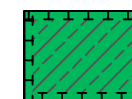

Flächen mit Ausgleichsmaßnahmen

Hauptversorgungsleitungen

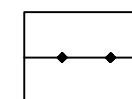


oberirdisch/ Strom

Verkehrsflächen



Hauptverkehrsstraße
(geplant)

Sonstige Planzeichen

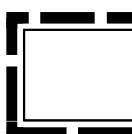

Grenze des Änderungsbereiches

STADT VISSSELHÖVEDE

57. Flächennutzungsplanänderung

Änderungsbereich 1

"Eichenstraße - Nord"

Maßstab: 1:5000
Stand: 27.04.2022

