Lageplan mit eingetragenen Straßen
Rote Markierung: Straße, die eingezogen wird
Grüne Markierung: Straße, die gewidmet wird
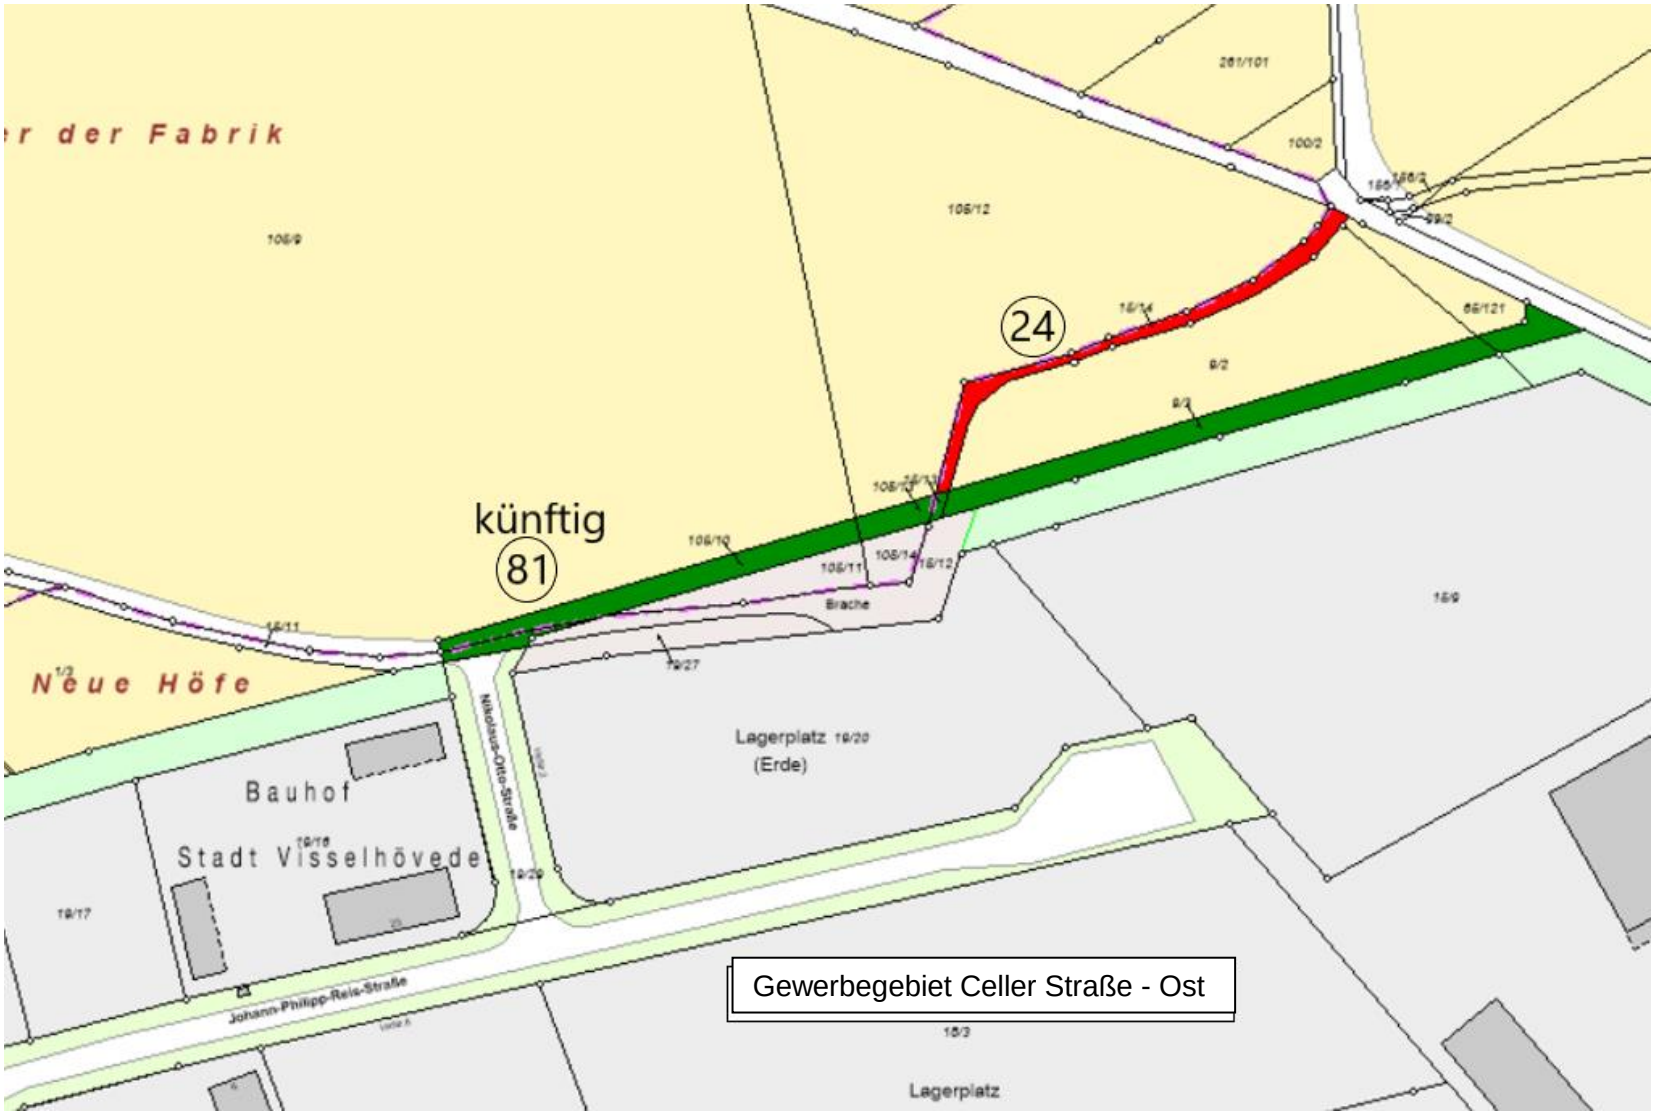
Anlage zur SV 009-2023