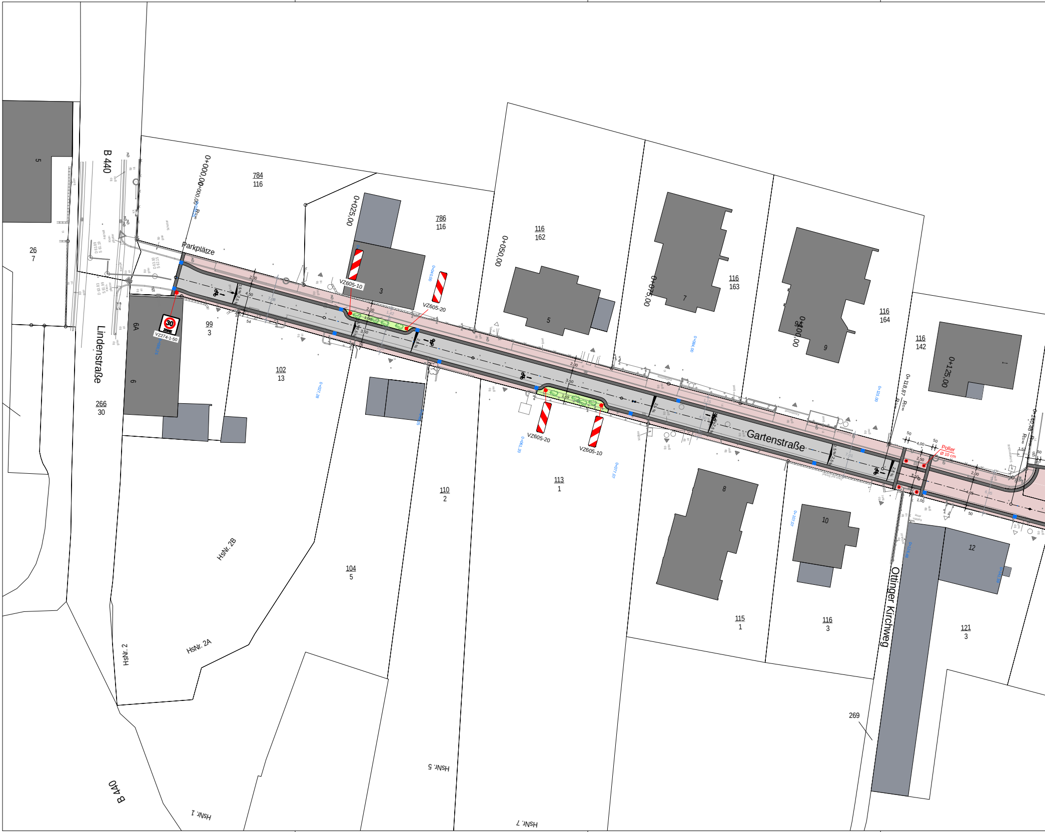
B 440
Lindenstraße
Parkplätze
Gartenstraße
Öttinger Kirchweg
0+000,00
0+025,00
0+050,00
0+075,00
0+100,00
0+125,00
0+118,87
784
116
786
116
116
162
116
163
116
164
116
142
26
7
99
3
102
13
266
30
104
5
110
2
113
1
115
1
116
3
121
3
269
5
6A
6
3
5
7
9
1
8
10
12
VZ605-10
VZ605-20
VZ605-20
VZ605-10
VZ274-1-50
30
ZONE
Poller
Ø 10 cm
2,00
3,50
4,50
1,00
4,00
2,50
50
HsNr. 2B
HsNr. 2A
HsNr. 2
HsNr. 5
HsNr. 1
HsNr. 7
B 440

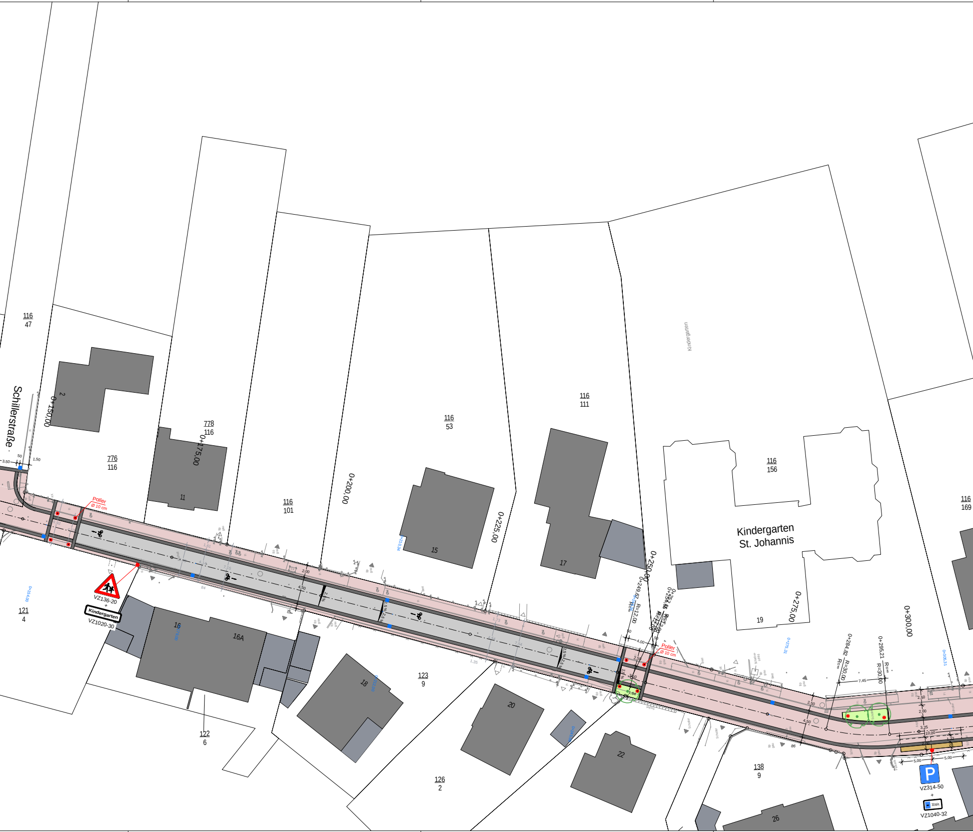
Schillerstraße
116
47
2
0+150,00
776
116
778
116
0+175,00
11
116
101
0+200,00
116
53
15
0+225,00
116
111
17
0+250,00
Kindergarten
116
156
Kindergarten
St. Johannis
19
0+275,00
0+300,00
116
169
Poller
Ø 10 cm
VZ136-20
+
Kindergarten
VZ1020-30
0+154,00
121
4
16
16A
0+179,00
122
6
18
123
9
20
126
2
22
0+249,67
R=12,00
R=∞
0+252,85
0+254,85
R=12,00
R=∞
4,00
50
2,50
2,50
1,64
Poller
Ø 10 cm
0+275,31
0+284,82
R=30,00
R=∞
0+295,21
R=30,00
R=∞
7,45
0+306,31
2,50
4,50
2,00
3,25
10,00
1,22
2,00
5,00
5,00
86
138
9
26
VZ314-50
+
30 Min.
VZ1040-32
3,50
50
1,50
2,00
4,50
6,92
4,53
1,61
4,14
84

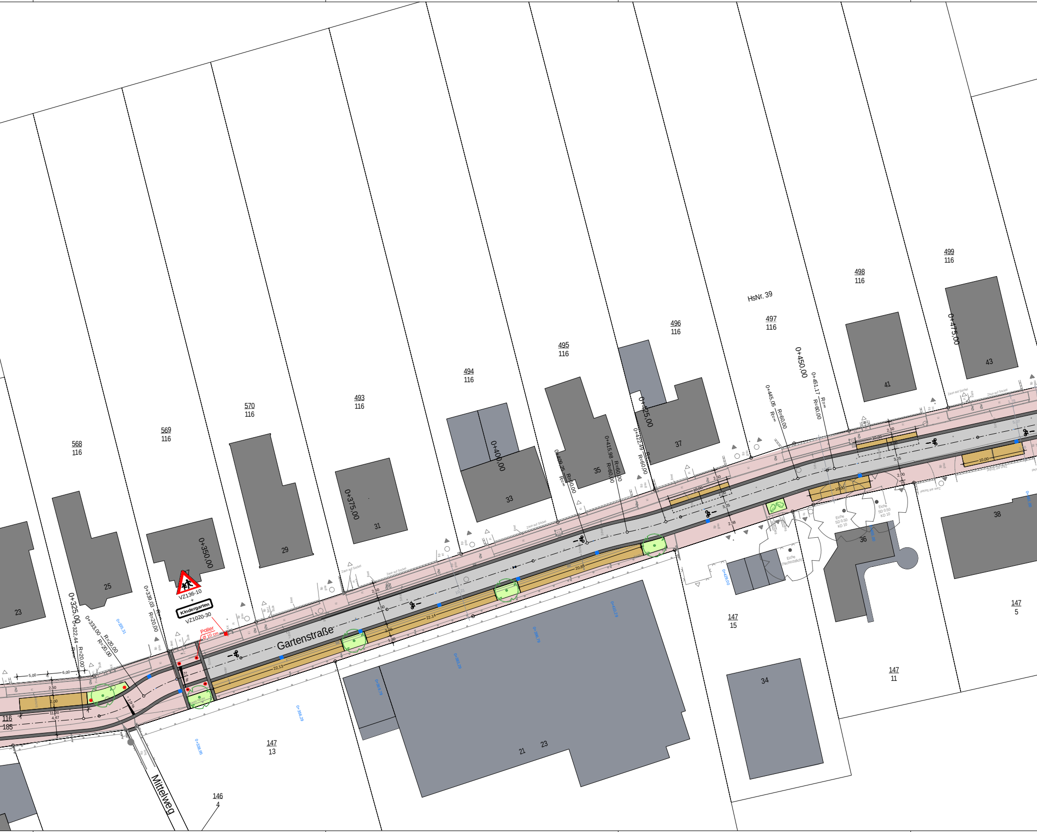
Gartenstraße
Mittelweg
VZ136-10
+
Kindergarten
VZ1020-30
Poller
Ø 10 cm
0+325,00
0+350,00
0+375,00
0+400,00
0+425,00
0+450,00
0+475,00
0+322,44
R=20,00
0+333,00
R=20,00
R=20,00
0+339,03
R=20,00
0+409,25
R=60,00
R=∞
0+415,98
R=60,00
0+422,49
R=60,00
0+445,05
R=60,00
R=∞
0+451,17
R=60,00
R=∞
HsNr. 39
568
116
569
116
570
116
493
116
494
116
495
116
496
116
497
116
498
116
499
116
116
185
147
13
147
15
147
11
147
5
146
4
23
25
27
29
31
33
35
37
41
43
21
23
34
36
38
5,00
6,00
2,50
2,00
11,00
4,47
4,50
3,00
1,30
22,13
22,14
20,65
2,50
2,00
3,25
2,58
10,00
10,00
2,50
3,25
10,00
2,00
Eiche
SD 0.50
KD 10
Zaun auf Sockel

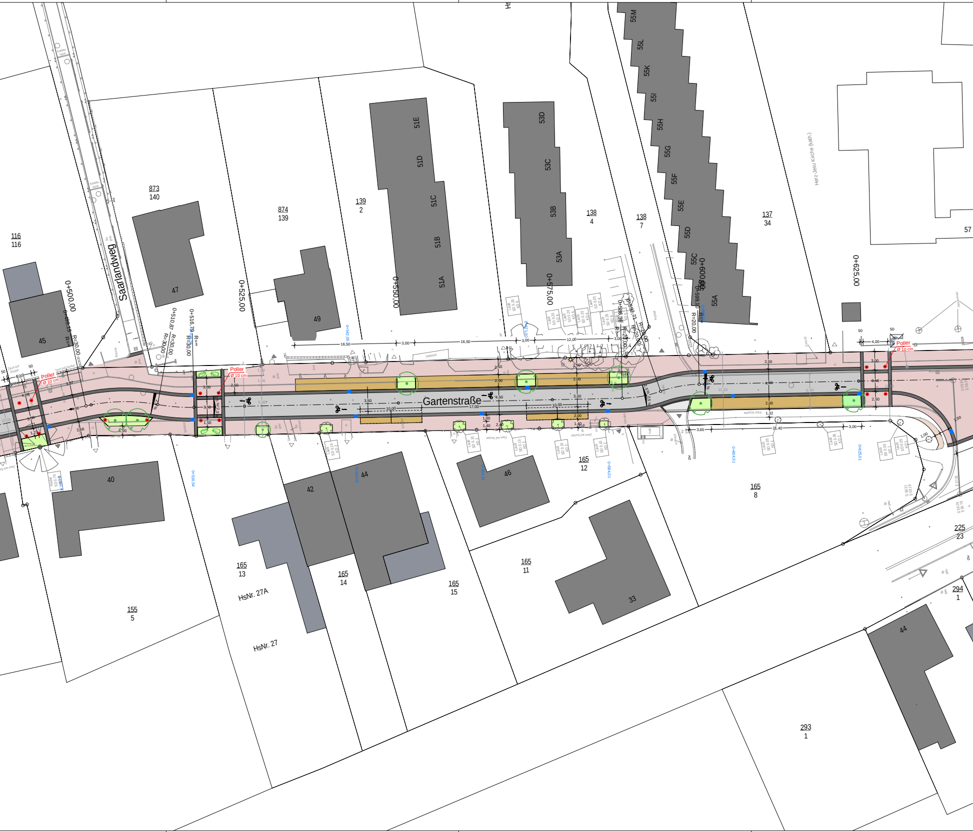
Gartenstraße
Saarlandweg
Herz-Jesu Kirche (kath.)
873
140
874
139
139
2
138
4
138
7
137
34
116
116
57
155
5
165
13
165
14
165
15
165
11
165
12
165
8
225
23
294
1
293
1
51E
51D
51C
51B
51A
53D
53C
53B
53A
55M
55L
55K
55I
55H
55G
55F
55E
55D
55C
55A
47
49
45
40
42
44
46
33
44
HsNr. 27A
HsNr. 27
0+500,00
0+525,00
0+550,00
0+575,00
0+600,00
0+625,00
0+510,87
0+516,79
R=30,00
R=30,00
R=20,00
Poller
Ø 10 cm
Poller
Ø 10 cm
Poller
Ø 10 cm
16,50
3,00
16,50
3,00
12,00
3,00
17,00
10,00
10,00
3,50
3,50
4,50
2,50
2,00
2,00
2,50
4,00
3,00
3,50
2,00
1,32
21,40
3,65
3,00
1,00
1,40
2,40
1,50
4,00
50
50

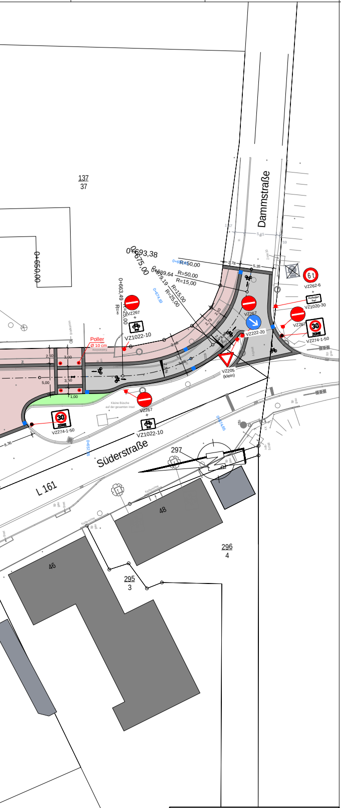
Dammstraße
Süderstraße
L 161
137
37
296
4
295
3
297
48
46
0+650,00
0+693,38
0+675,00
0+689,64
0+679,19
0+663,49
R=50,00
R=50,00
R=15,00
R=15,00
R=25,00
R=25,00
5,35
2,78
2,50
3,00
5,00
3,50
1,00
Poller
Ø 10 cm
VZ267
VZ1022-10
VZ267
VZ222-20
VZ205
(klein)
VZ262-6
VZ1020-30
VZ267
VZ274-1-50
VZ267
VZ1022-10
VZ274-1-50
6 t
30
ZONE
Kleine Büsche auf der gesamten Insel

Quelle: Vermessung 15.03.2022
Dipl.- Ing. Uwe Ehrhorn

Quelle: ALK 15.03.2022
Dipl.- Ing. Uwe Ehrhorn

Legende

▭	Fahrbahn - Asphalt
▭	Fahrbahn, Nebenanlage - Betonsteinpflaster rot-nuanciert
▭	Parkstand - Betonsteinpflaster
⬛	Rinne, Pflasterstreifen - Granitkleinpflaster 5-reihig
🟩	Grünstreifen
◌ ◌	gepl. Baum / vorh. Baum

f				
e				
d				
c				
b				
a				
	Datum	gez.	gepr.	Änderung

Auftraggeber

Stadt Visselhövede

Marktplatz 2 27374 Visselhövede

Projekt

Ausbau der Gartenstraße

Zeichnungsinhalt

Lageplan - Beschilderung
Verkehrsanlagen
VORABZUG

	Datum	Name		Kennzeichnung	Maßstab: 1:250
PL	02/2023	Möller	Projekt-Nr.	0711-22-006	
gez.	02/2023	*Gezeichnet*	Datei-Name	EP_A_250.PLT	Anlage 5
gepr.			Ploteinstellung	Card.stf	Blätter *1Blaetter*
Blattgröße: 304,4 cm x 54,8 cm					Blatt-Nr. *1Blattnr*

SWECO GmbH
Postfach 34 70 17
28339 Bremen

Karl-Ferdinand-Braun-Straße 9
28359 Bremen

Telefon +49 421 2032-6
Telefax +49 421 2032-747