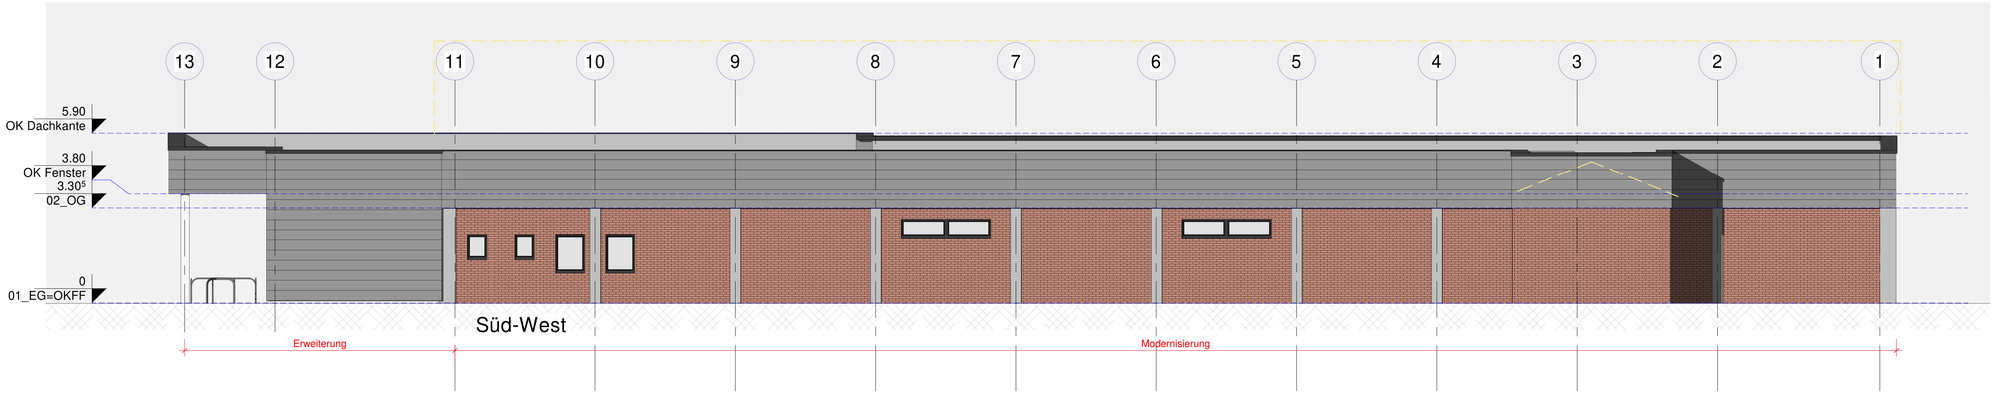

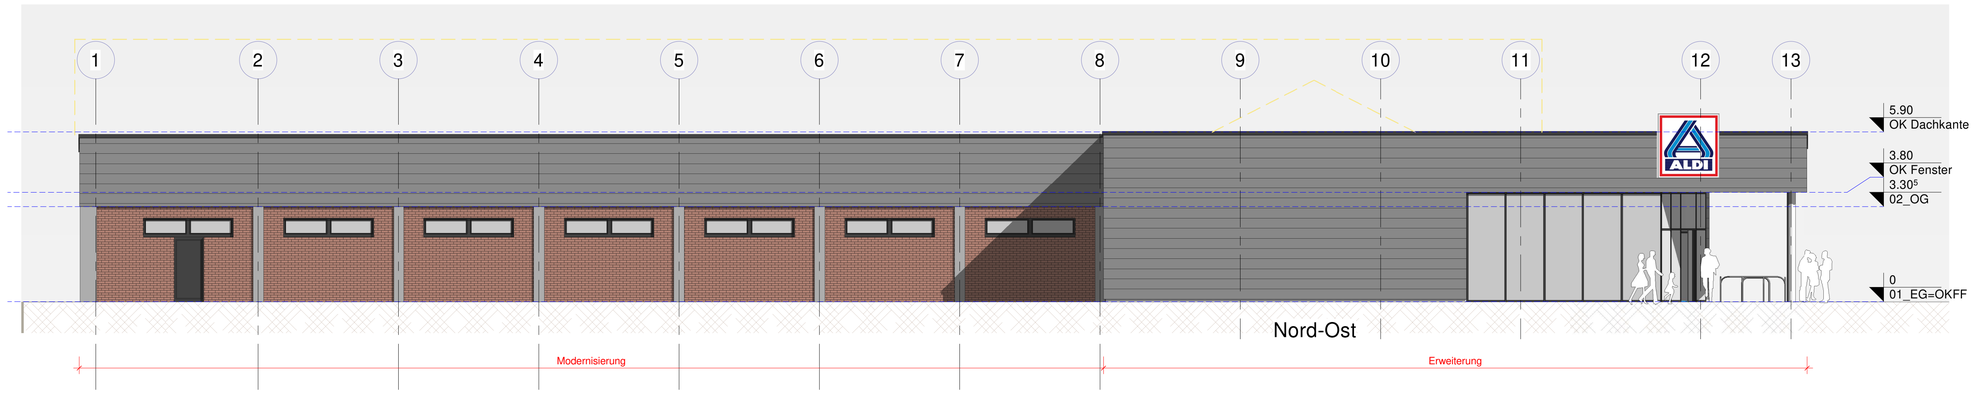

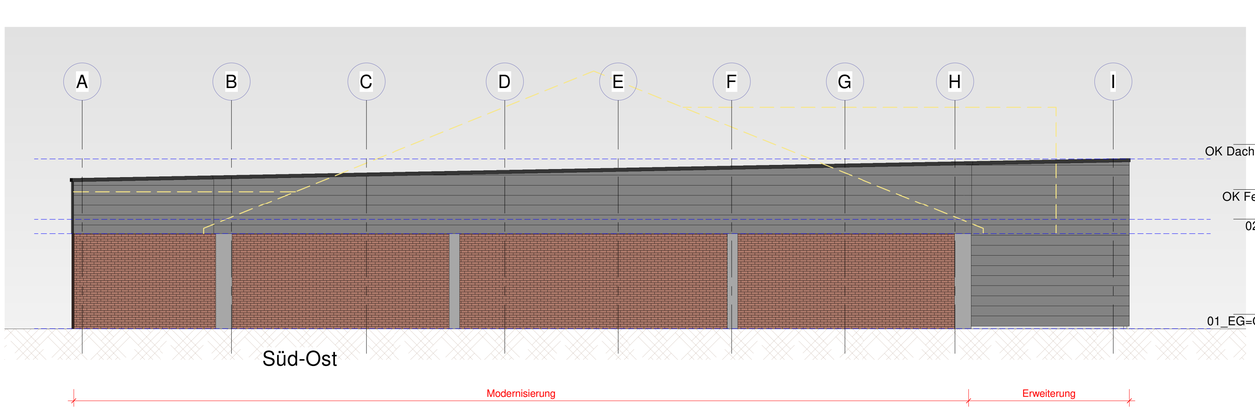

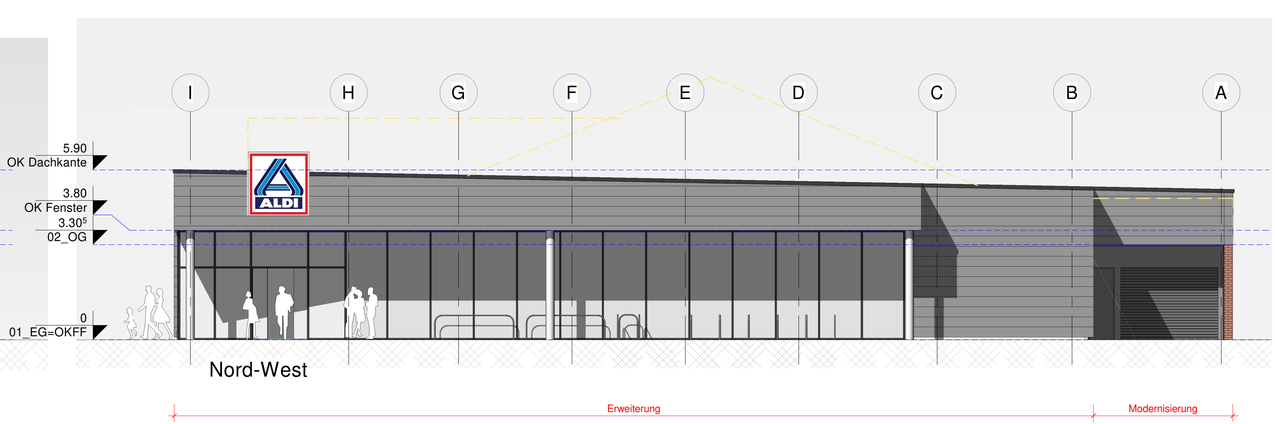

Abbruch

Alle Maße sind am Bau zu prüfen!

Einzelheiten siehe statl. Berechnung!

Änderungsdatum	Änderungsbeschreibung
26.04.2022	Erweiterung Büro
14.07.2022	Modersierung Bestand

ENTWURF

Ingo Bellmann Dipl.-Ing.
PLANUNGSBÜRO
Bremer Straße 41 · 27404 Zeven · Telefon 04281 / 9313-0

Ansichten -Erweiterung, Modernisierung-

Bauherr:
ALDI Immobilien GmbH / Co. KG

Maßstab:	Datum:	Gezeichnet:
1 : 100	14.07.2022	HB
	Plan:	B 101 B

Projekt / Bauort
Erweiterung Aldi-Markt
27374 Visselhövede, Süderstr. 18

Projekt Nr:
682/22

Bauherr:

Entwurfsverfasser:

© copyright by Ingo Bellmann - Dipl.-Ing. - Planungsbüro