


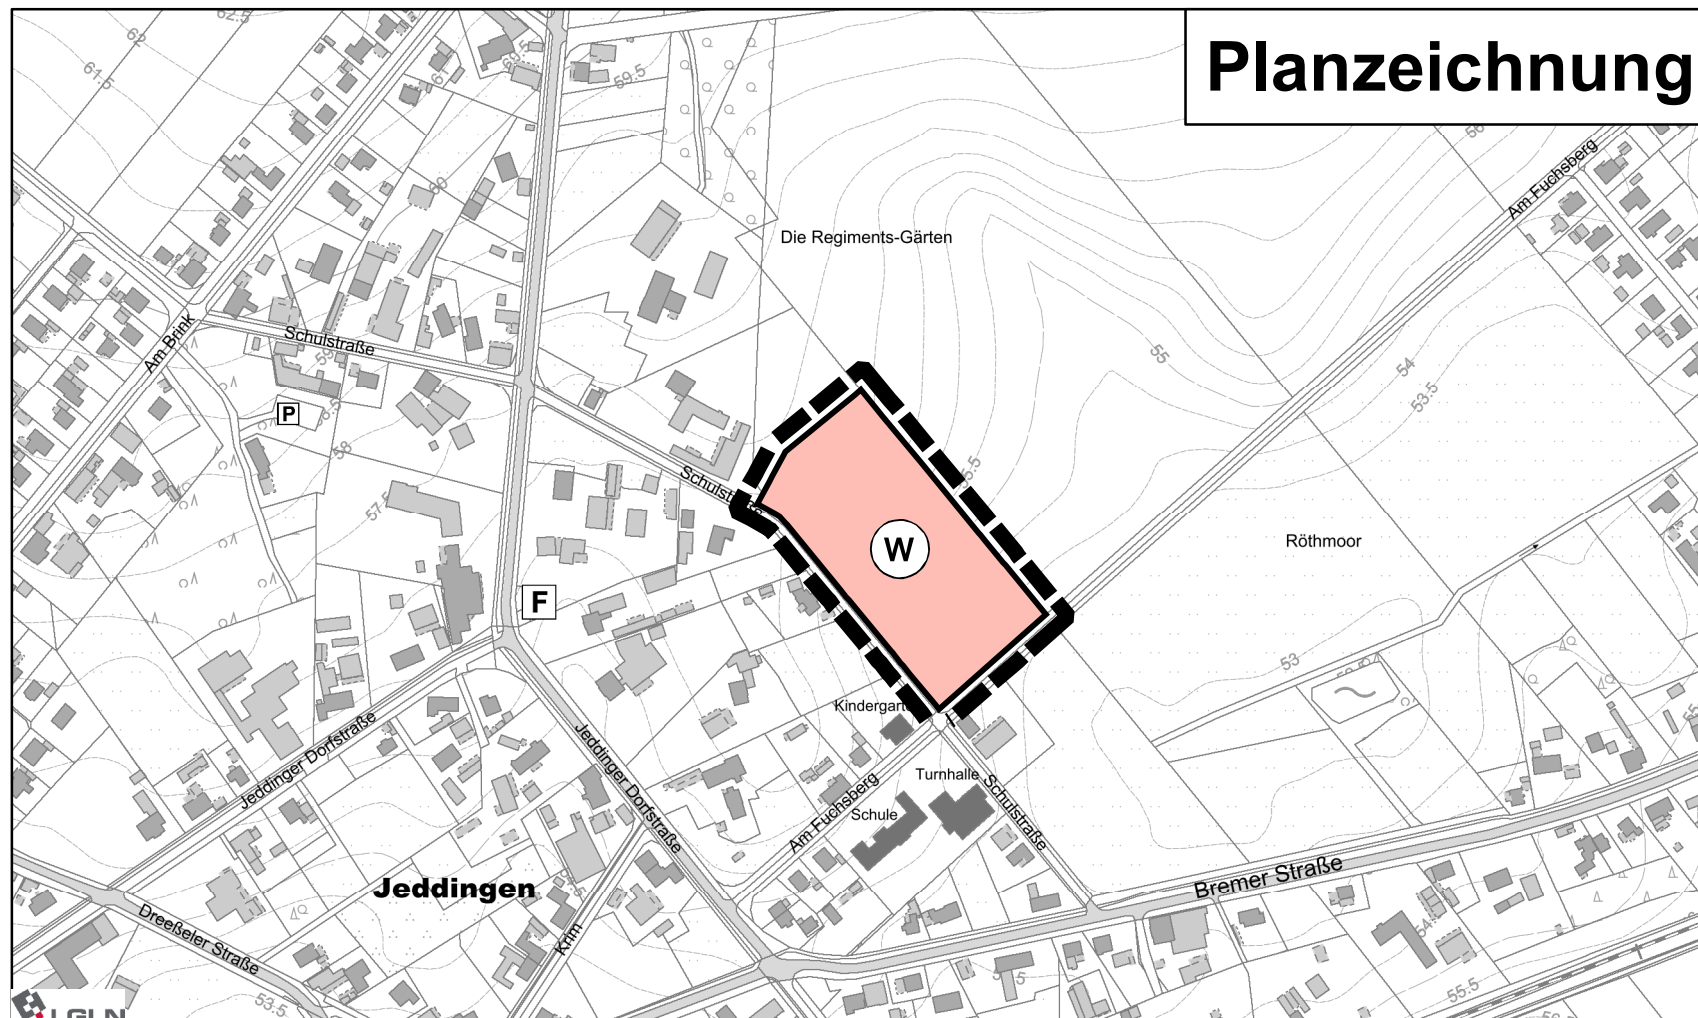


PLANZEICHENERKLÄRUNG

Art der baulichen Nutzung

Wohnbauflächen

Sonstige Planzeichen

Grenze des räumlichen Geltungsbereiches

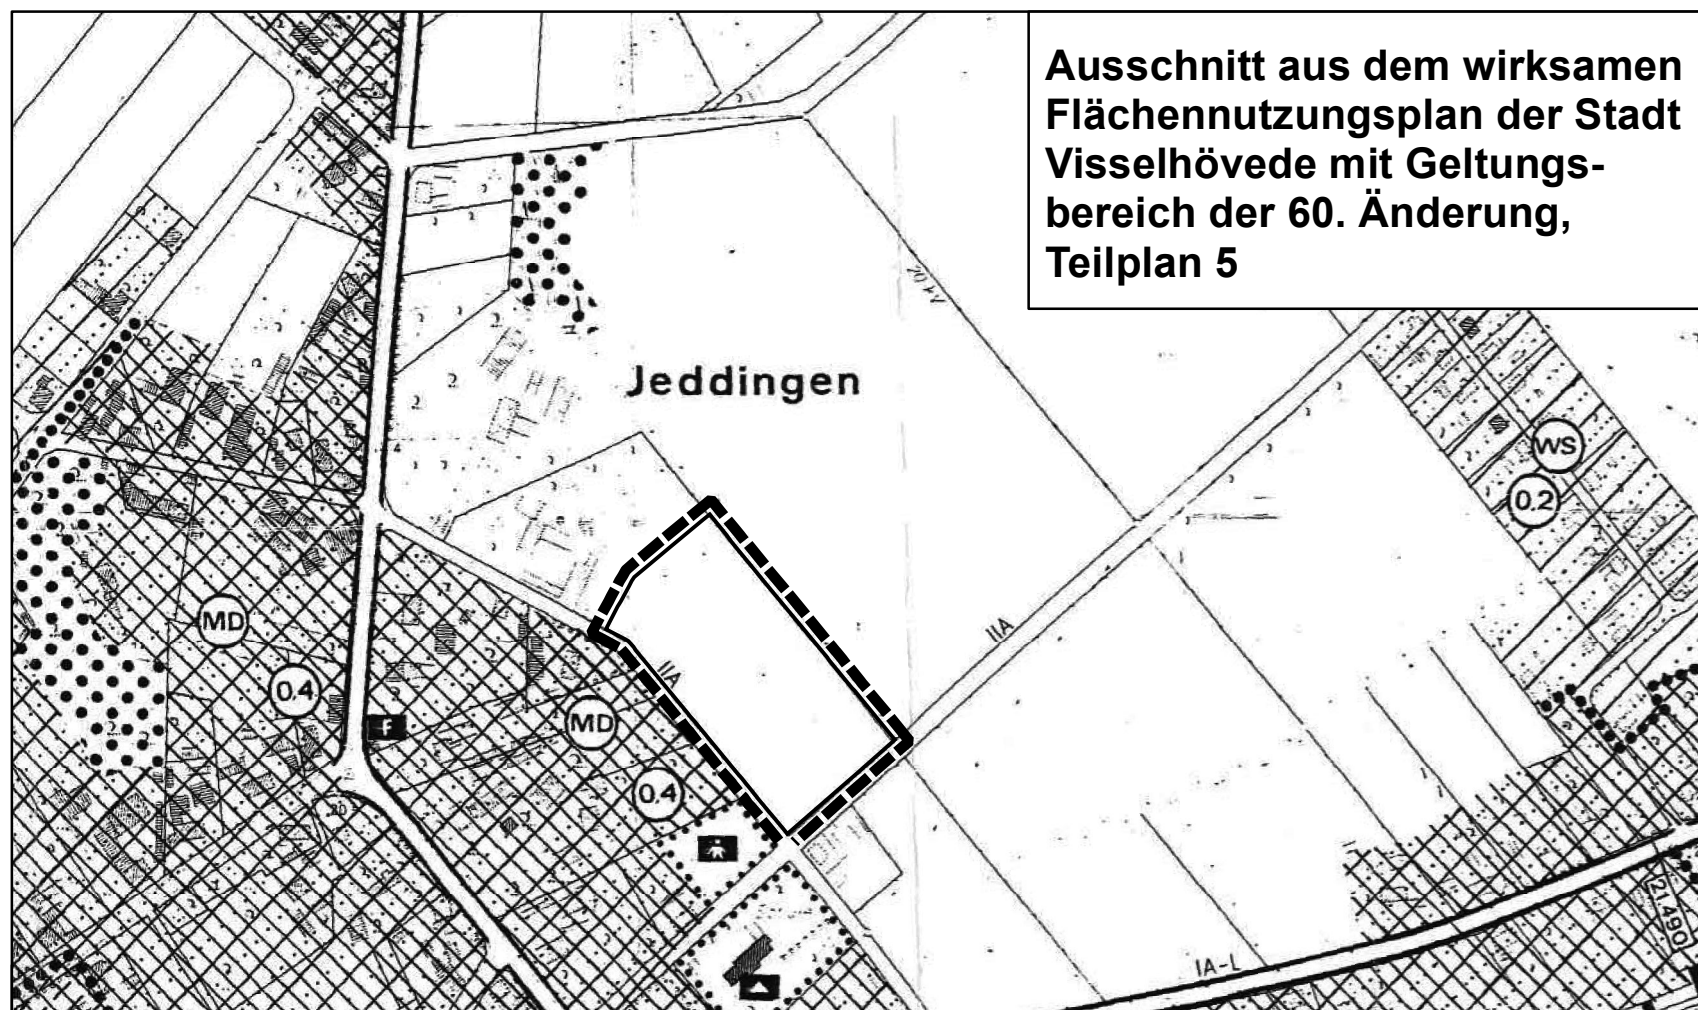

Stadt Visselhövede

60. Flächennutzungsplanänderung, Teilplan 5 "Jeddinger - Schulstraße"

Vorentwurf

Maßstab: 1:5.000
Stand: 27.09.2023

