


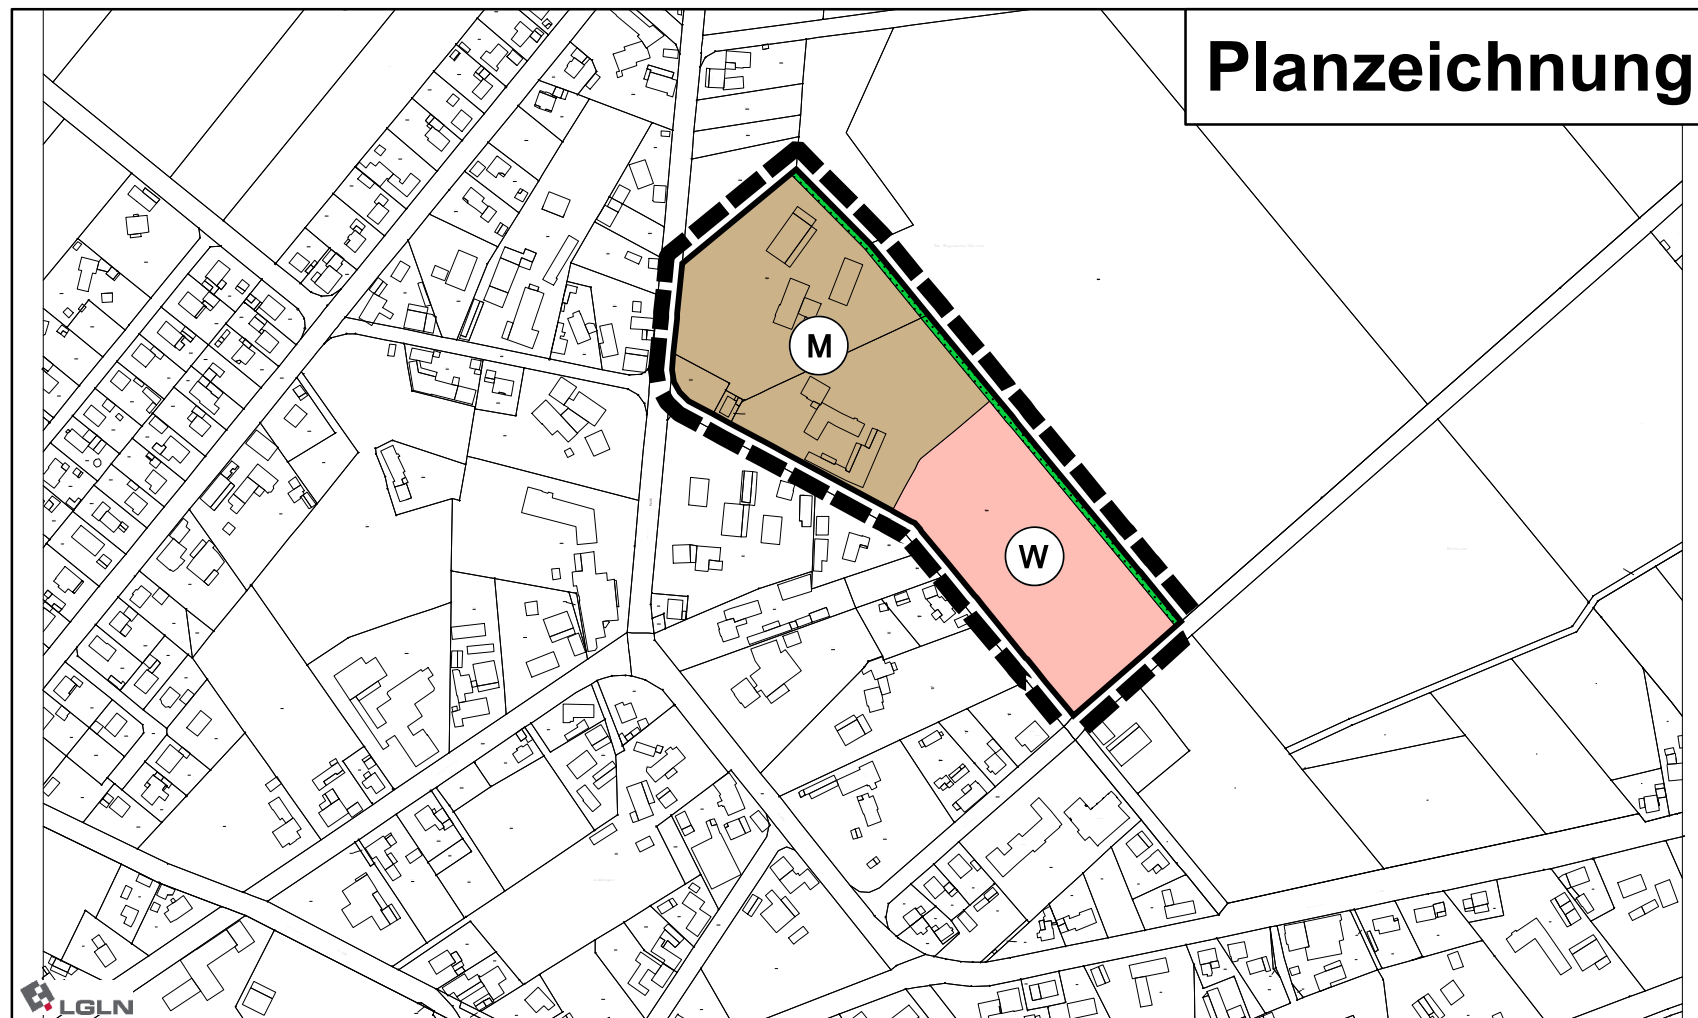

PLANZEICHENERKLÄRUNG

Art der baulichen Nutzung


- W Wohnbauflächen
- M Gemischte Bauflächen

Grünflächen

- Eingrünung zur freien Landschaft

Sonstige Planzeichen

- Grenze des räumlichen Geltungsbereiches

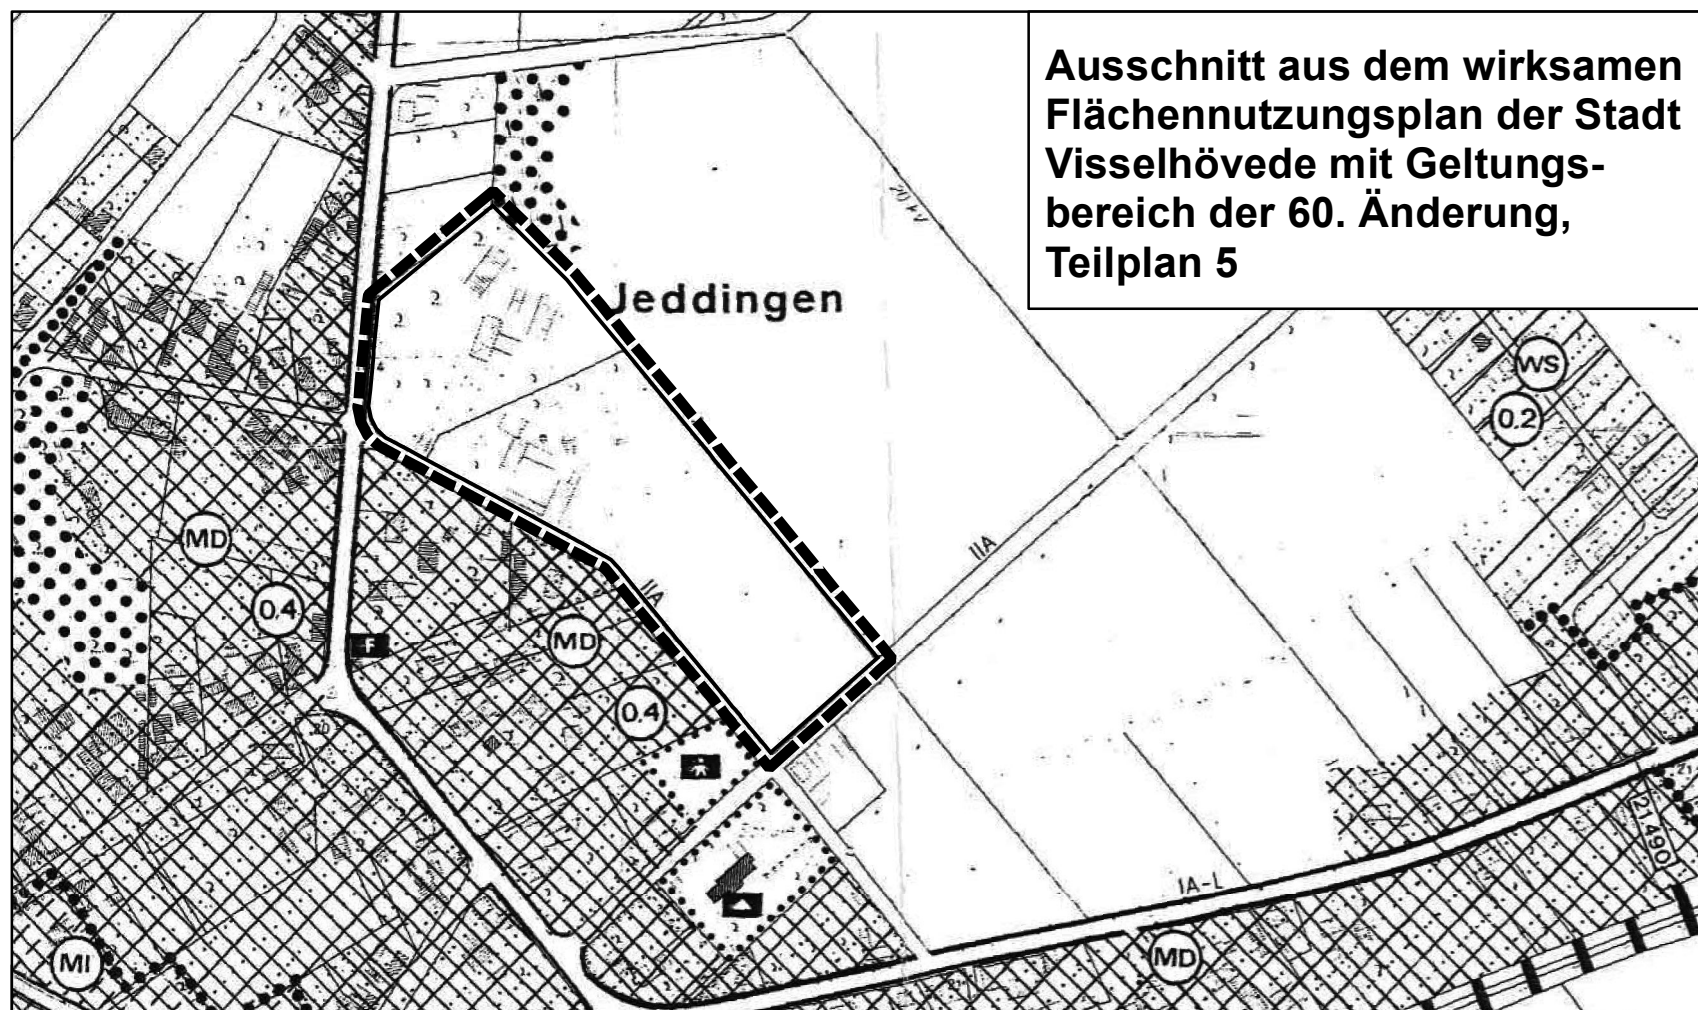

Stadt Visselhövede

60. Flächennutzungsplanänderung, Teilplan 5 "Jeddingen - Schulstraße"

Entwurf

Maßstab: 1:5.000
Stand: 20.12.2023

