ANSICHT ANLIEFERUNG EDEKA - SÜD-OST

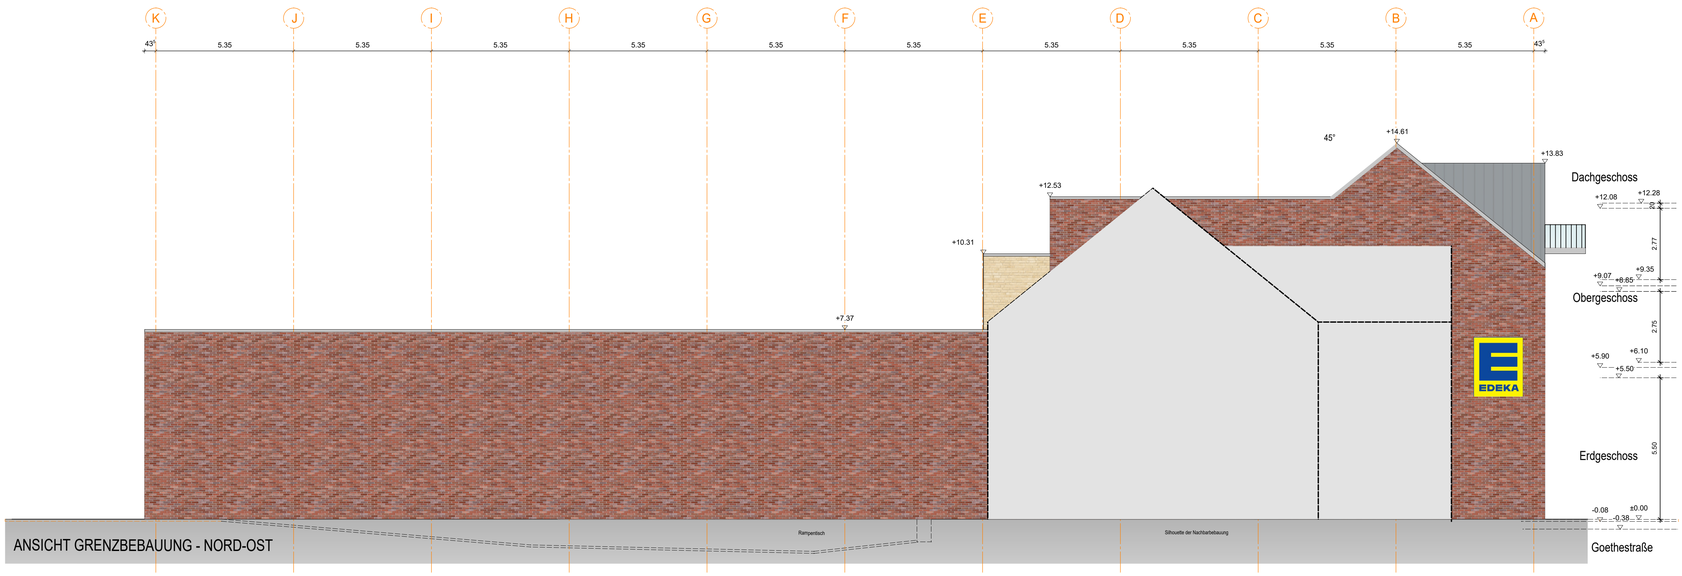

ANSICHT GRENZBEBAUUNG - NORD-OST

REVISION			
REVISION			
REVISION			
REVISION			
REVISION			
REVISION			
REVISION			

Vorabzug

BAUVORHABEN	Verbrauchermarkt, Arztpraxen und Wohnen in Visselhövede
BAUORT	Goethestraße 27374 Visselhövede
BAUHERR	VEP Projektentwicklungs GmbH & Co. KG Langenfelder Straße 28 27419 Klein Meckelsen
PLANVERFASSER	PLANUNGSGEMEINSCHAFT NORD GMBH GROSSE STRASSE 49 27356 ROTENBURG WÜMME TELEFON 0 42 61 / 92 93 0 FAX 0 42 61 / 92 93 90 E-MAIL info@pgn-architekten.de

PGN ARCHITEKTEN STADTPLANER INGENIEURE

BAUHERR	PLANVERFASSER

PLAN	ANSICHTEN NORD-OST / SÜD-OST
DATEINAME	ANSICHTEN NORD-OST / SÜD-OST

BLATT-NR.: 177	GEZ.: MF	PROJ.-NR.: 210011	M.: 1:100
DATUM: 12.10.2023	GEPR.: MF	FORMAT: A0	

PLAN KONSTRUIERT UND GEZEICHNET AUF DER CAD-ANLAGE DER PGN, URHEBERRECHTLICH GESCHÜTZT (c)