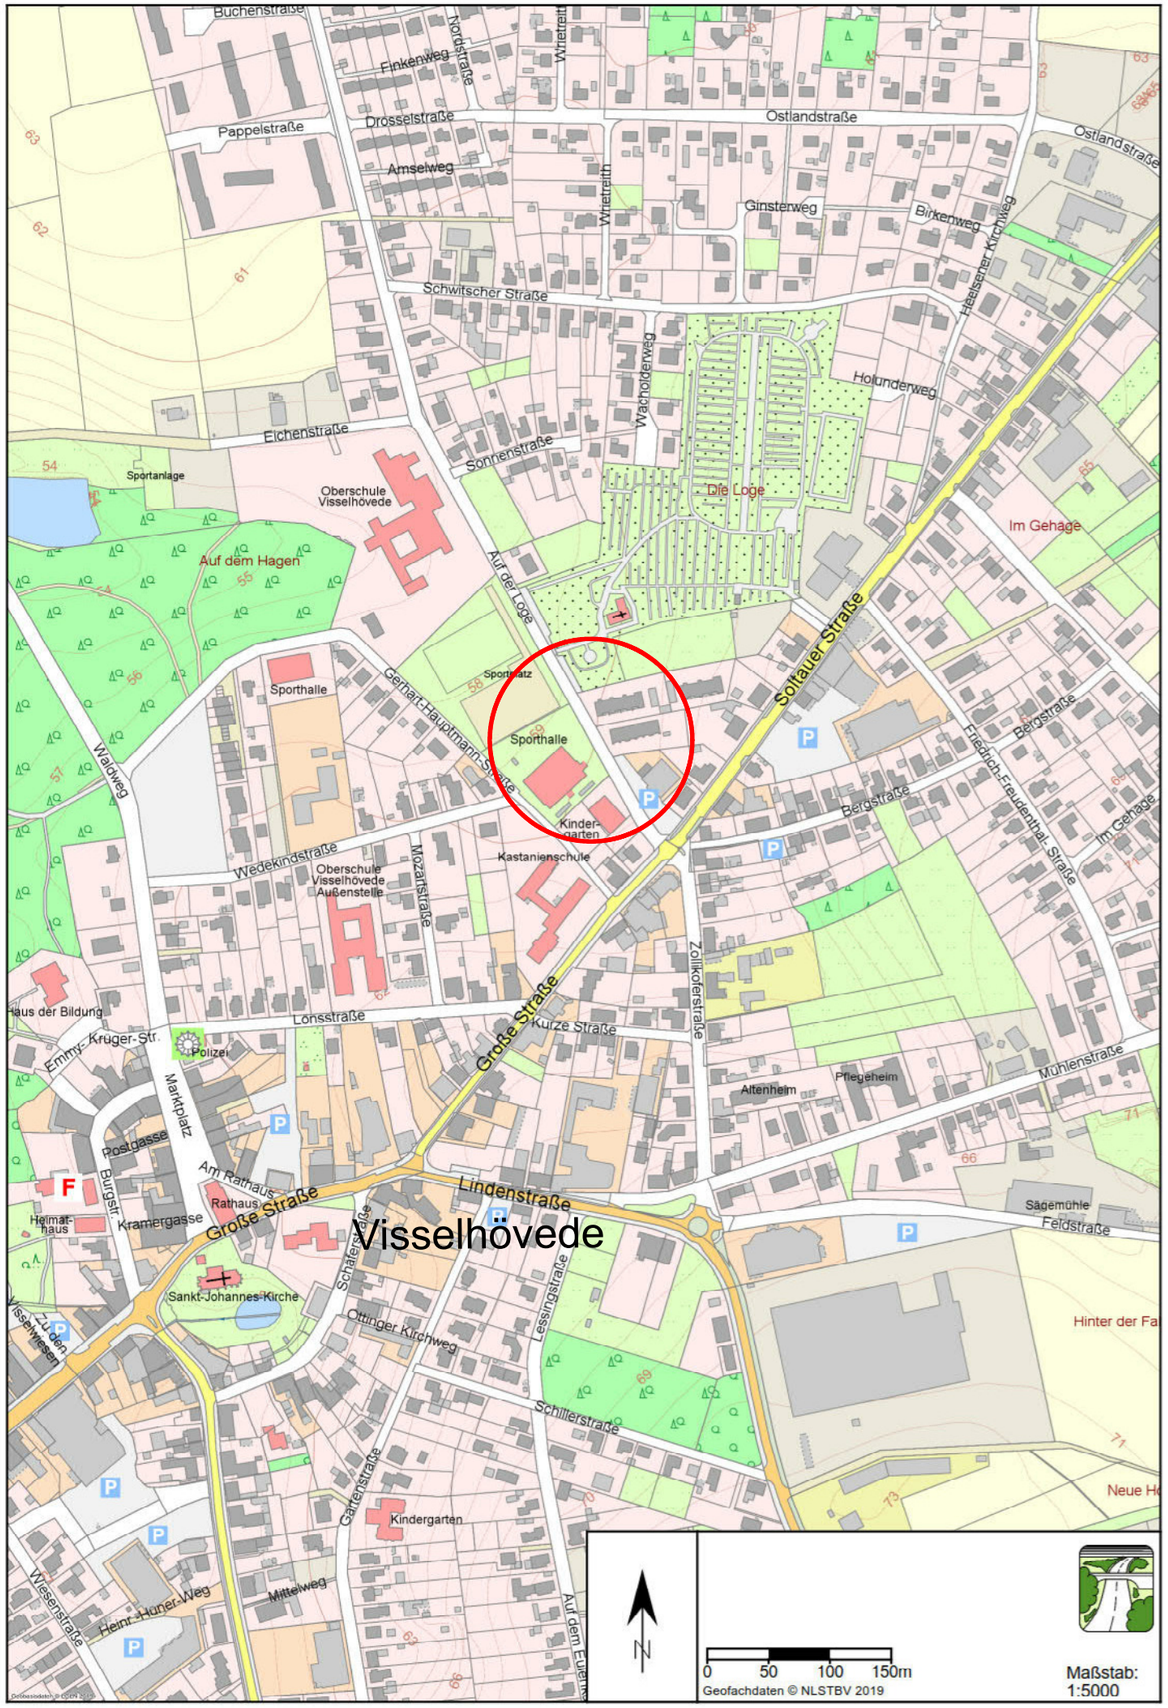

f				
e				
d				
c				
b				
a				
	Datum	gez.	gepr.	Änderung

Auftraggeber

Stadt Visselhövede

Marktplatz 2, 27374 Visselhövede

Projekt

Neubau der Bushaltestelle
für die Erweiterung der
Kastanienschule "Primar Campus Visselhövede"

Zeichnungsinhalt

Übersichtslageplan

Entwurfsplanung

	Datum	Name		Kennzeichnung	Maßstab: 1:5000
PL	01/2020	LAB/SMO	Projekt-Nr.	0711-19-014	
gez.	01/2020	WR/SCHU	Datei-Name	EP_A_5000_01.PLT	Anlage 3
gepr.			Ploteinstellung	1050.STF	Blätter 1
Blattgröße: 42,0 cm x 29,7 cm					Blatt-Nr. 1

SWECO

SWECO GmbH
Postfach 34 70 17
28339 Bremen

Karl-Ferdinand-Braun-Straße 9
28359 Bremen

Telefon +49 421 2032-6
Telefax +49 421 2032-747