Anlage 2 zur SV-Nr. 017-2023

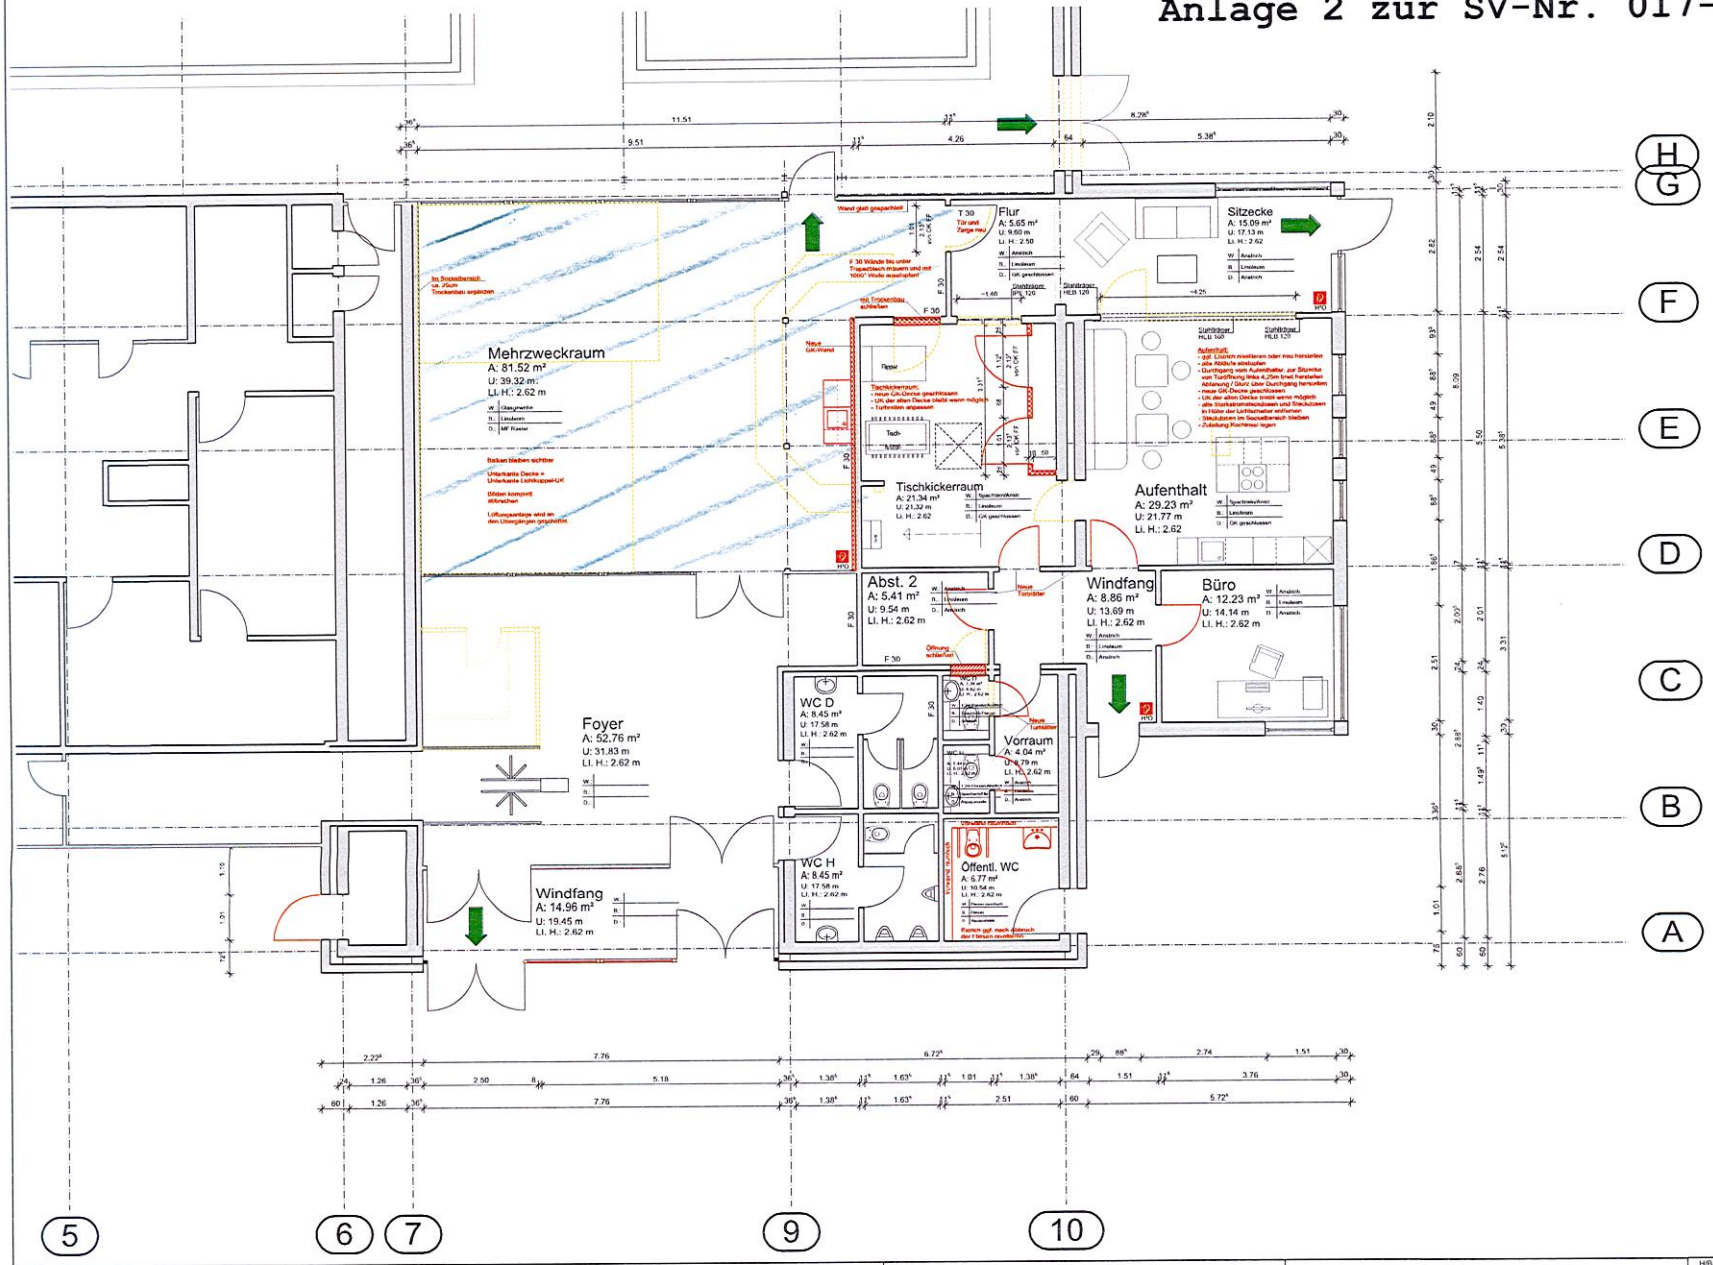

Klärung

Änderung

ALLE MASSE SIND AM BAU ZU PRÜFEN!

Ind.	Datum	Art der Änderung	Name

PROJEKT

Nutzungsänderung eines Gastronomiebetriebes zum Jugendtreff

Zu den Visselhövedes 27374 Visselhövede

BAUHERR / FRAGEN

Stadt Visselhövede

Marktplatz 2, 27374 Visselhövede

ARCHITEKTEN / FACHBER.

ARCHITEKTENSTERN
martin menzel
ARCHITEKTEN INGENIEURE

27356 Rotenburg, Auf dem Lub 4, info@architektenstern.de T. 04261-94475

PHASE

Ausführungsplanung

TEILBAUAT

Erdgeschoss

MASSTAB	GEZEICHNET/DATUM	GEPRÜFT/DATUM	PROJEKTLEITUNG
1:50	02.03.2022	SB/DK	ME
PROJEKT-NR.	ZEICHNUNG-NR.		MAP
21035	A.1.2		-

© martin menzel architekten ingenieure GmbH 2021

H/B = 594 / 940 (0.56m²)

Allplan 2020