


Ausschnitt aus dem wirksamen
Flächennutzungsplan der Stadt
Visselhövede mit Geltungsbereich
der 61. Änderung



Planzeichnung

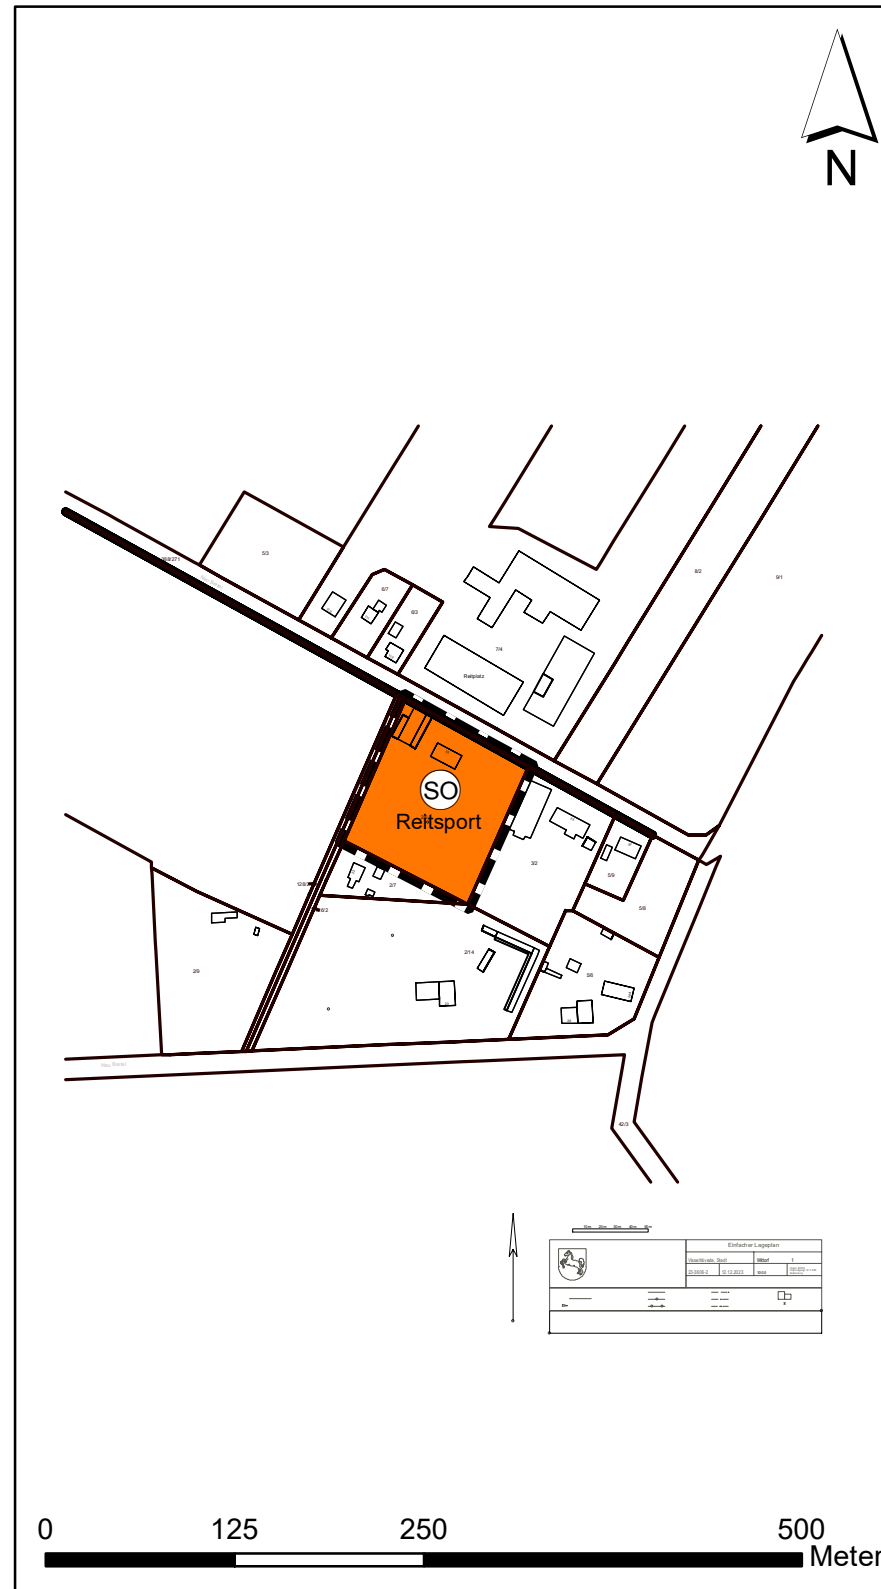

PLANZEICHENERKLÄRUNG

Art der baulichen Nutzung

 Sondergebiet Reitsport


Sonstige Planzeichen

 Grenze des Änderungsbereiches

STADT VISSELHÖVEDE

61. Änderung des
Flächennutzungsplanes
"Sondergebiet Reitsport"
Ortschaft Bretel

Vorentwurf

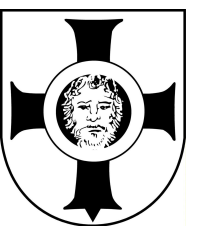

Maßstab 1:5.000
Stand: 05.04.2024