



Erdgeschoss

PROJEKT

Primar-Campus Visselhövede

Neubau Kindertagesstätte und Erweiterung Kastanienstraße

Große Straße 27
27374 Visselhövede

BAUHERR

FREIGABE

STADT VISSELHÖVEDE

Marktplatz 2, 27374 Visselhövede

ARCHITEKTUR

FREIGABE

ARCHITEKTENSTERN

martin menzel

ARCHITECTEN INGENIEURE

27356 Rotenburg, Auf dem Loh 4, info@architektenstern.de T. 04261-94470

PHASE

Entwurfsplanung

PLANINHALT

Erdgeschoss

MASSSTAB

1:100

ERSTELLUNGSDATUM

20.02.2019

GEZEICHNET

AM

PROJEKTLEITUNG

ME

PROJEKT NR.

18033


ZEICHNUNG NR.

E.1.1

INDEX

C

© martin menzel architekten ingenieure GmbH 2019

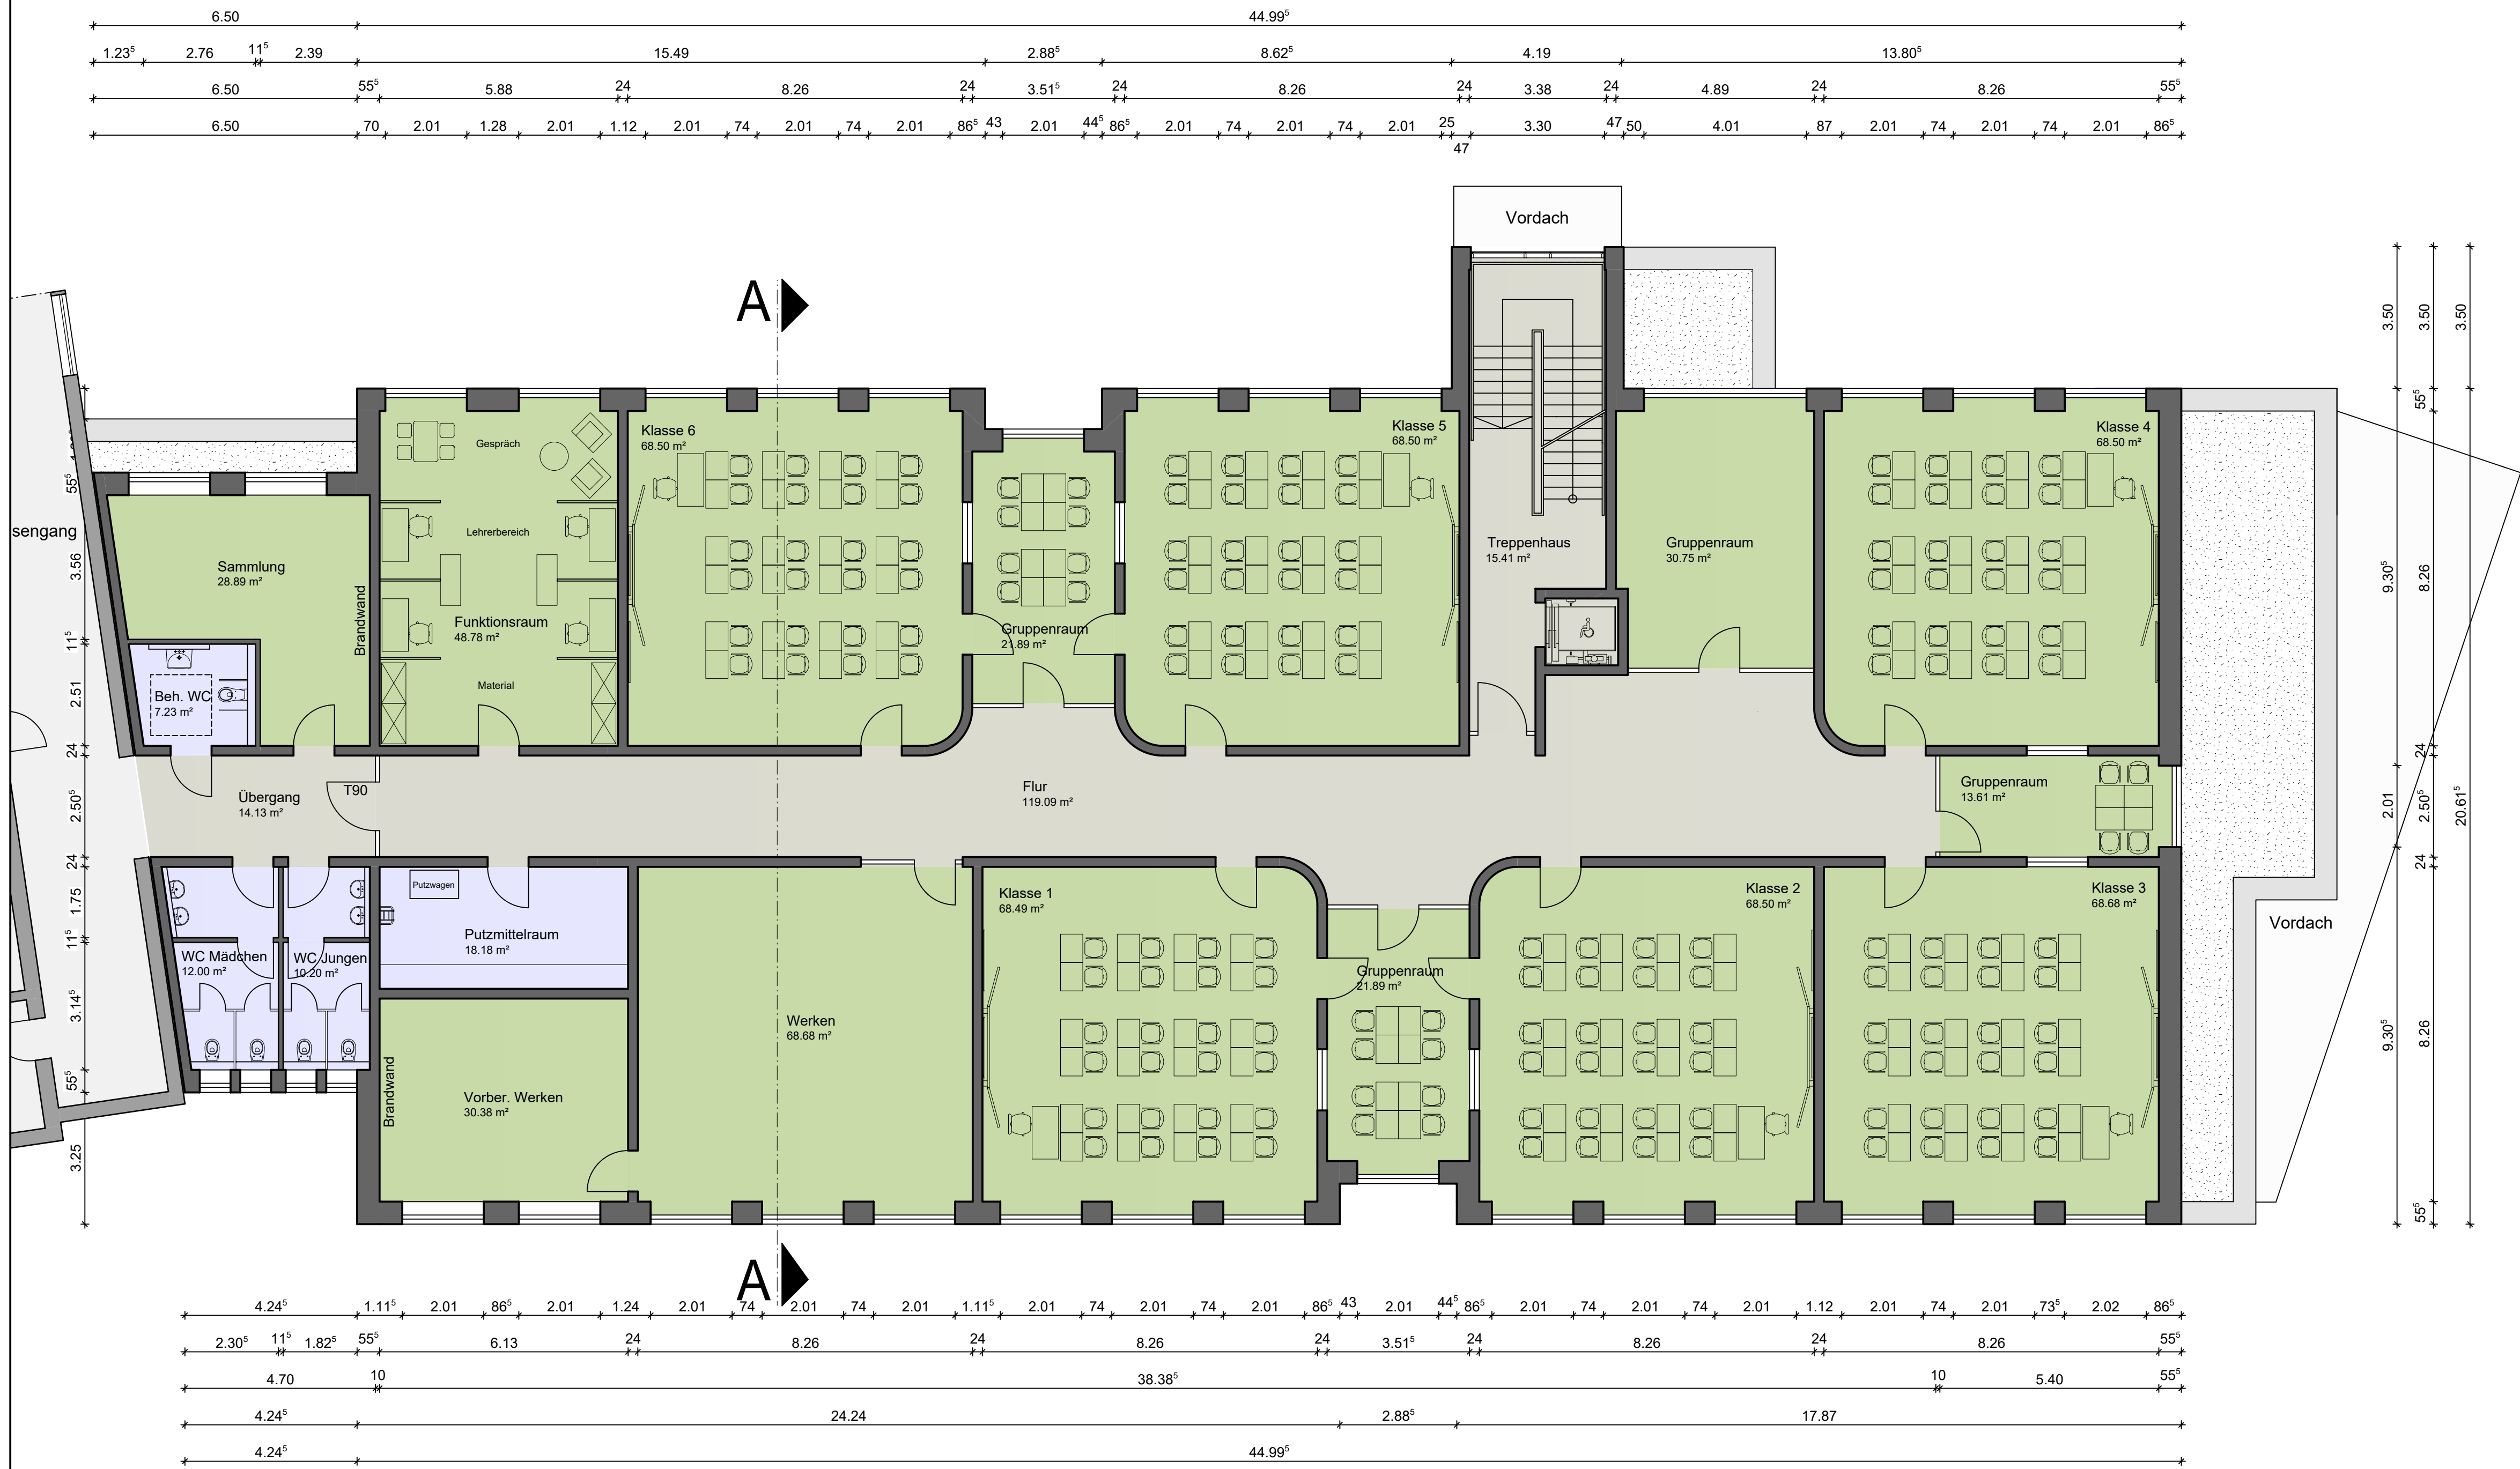

Obergeschoss

PROJEKT

Primar-Campus Visselhövede

Neubau Kindertagesstätte und Erweiterung Kastanienschule

Große Straße 27
27374 Visselhövede

BAUHERR

FREIGABE

STADT

Stadt Visselhövede

Marktplatz 2, 27374 Visselhövede

ARCHITEKTUR

FREIGABE

ARCHITEKTEN

ARCHITEKTENstern

martin menzel

ARCHITECTEN INGENIEURE

27356 Rotenburg, Auf dem Loh 4, info@architektenstern.de

T. 04261-94470

PHASE

Entwurfsplanung

PLANINHALT

Obergeschoss

MASSSTAB

1:100

ERSTELLUNGSDATUM

20.02.2019

GEZEICHNET

AM

PROJEKTLEITUNG

ME

PROJEKT NR.

18033


ZEICHNUNG NR.

E.1.2

INDEX

d

© martin menzel architekten ingenieure GmbH 2019

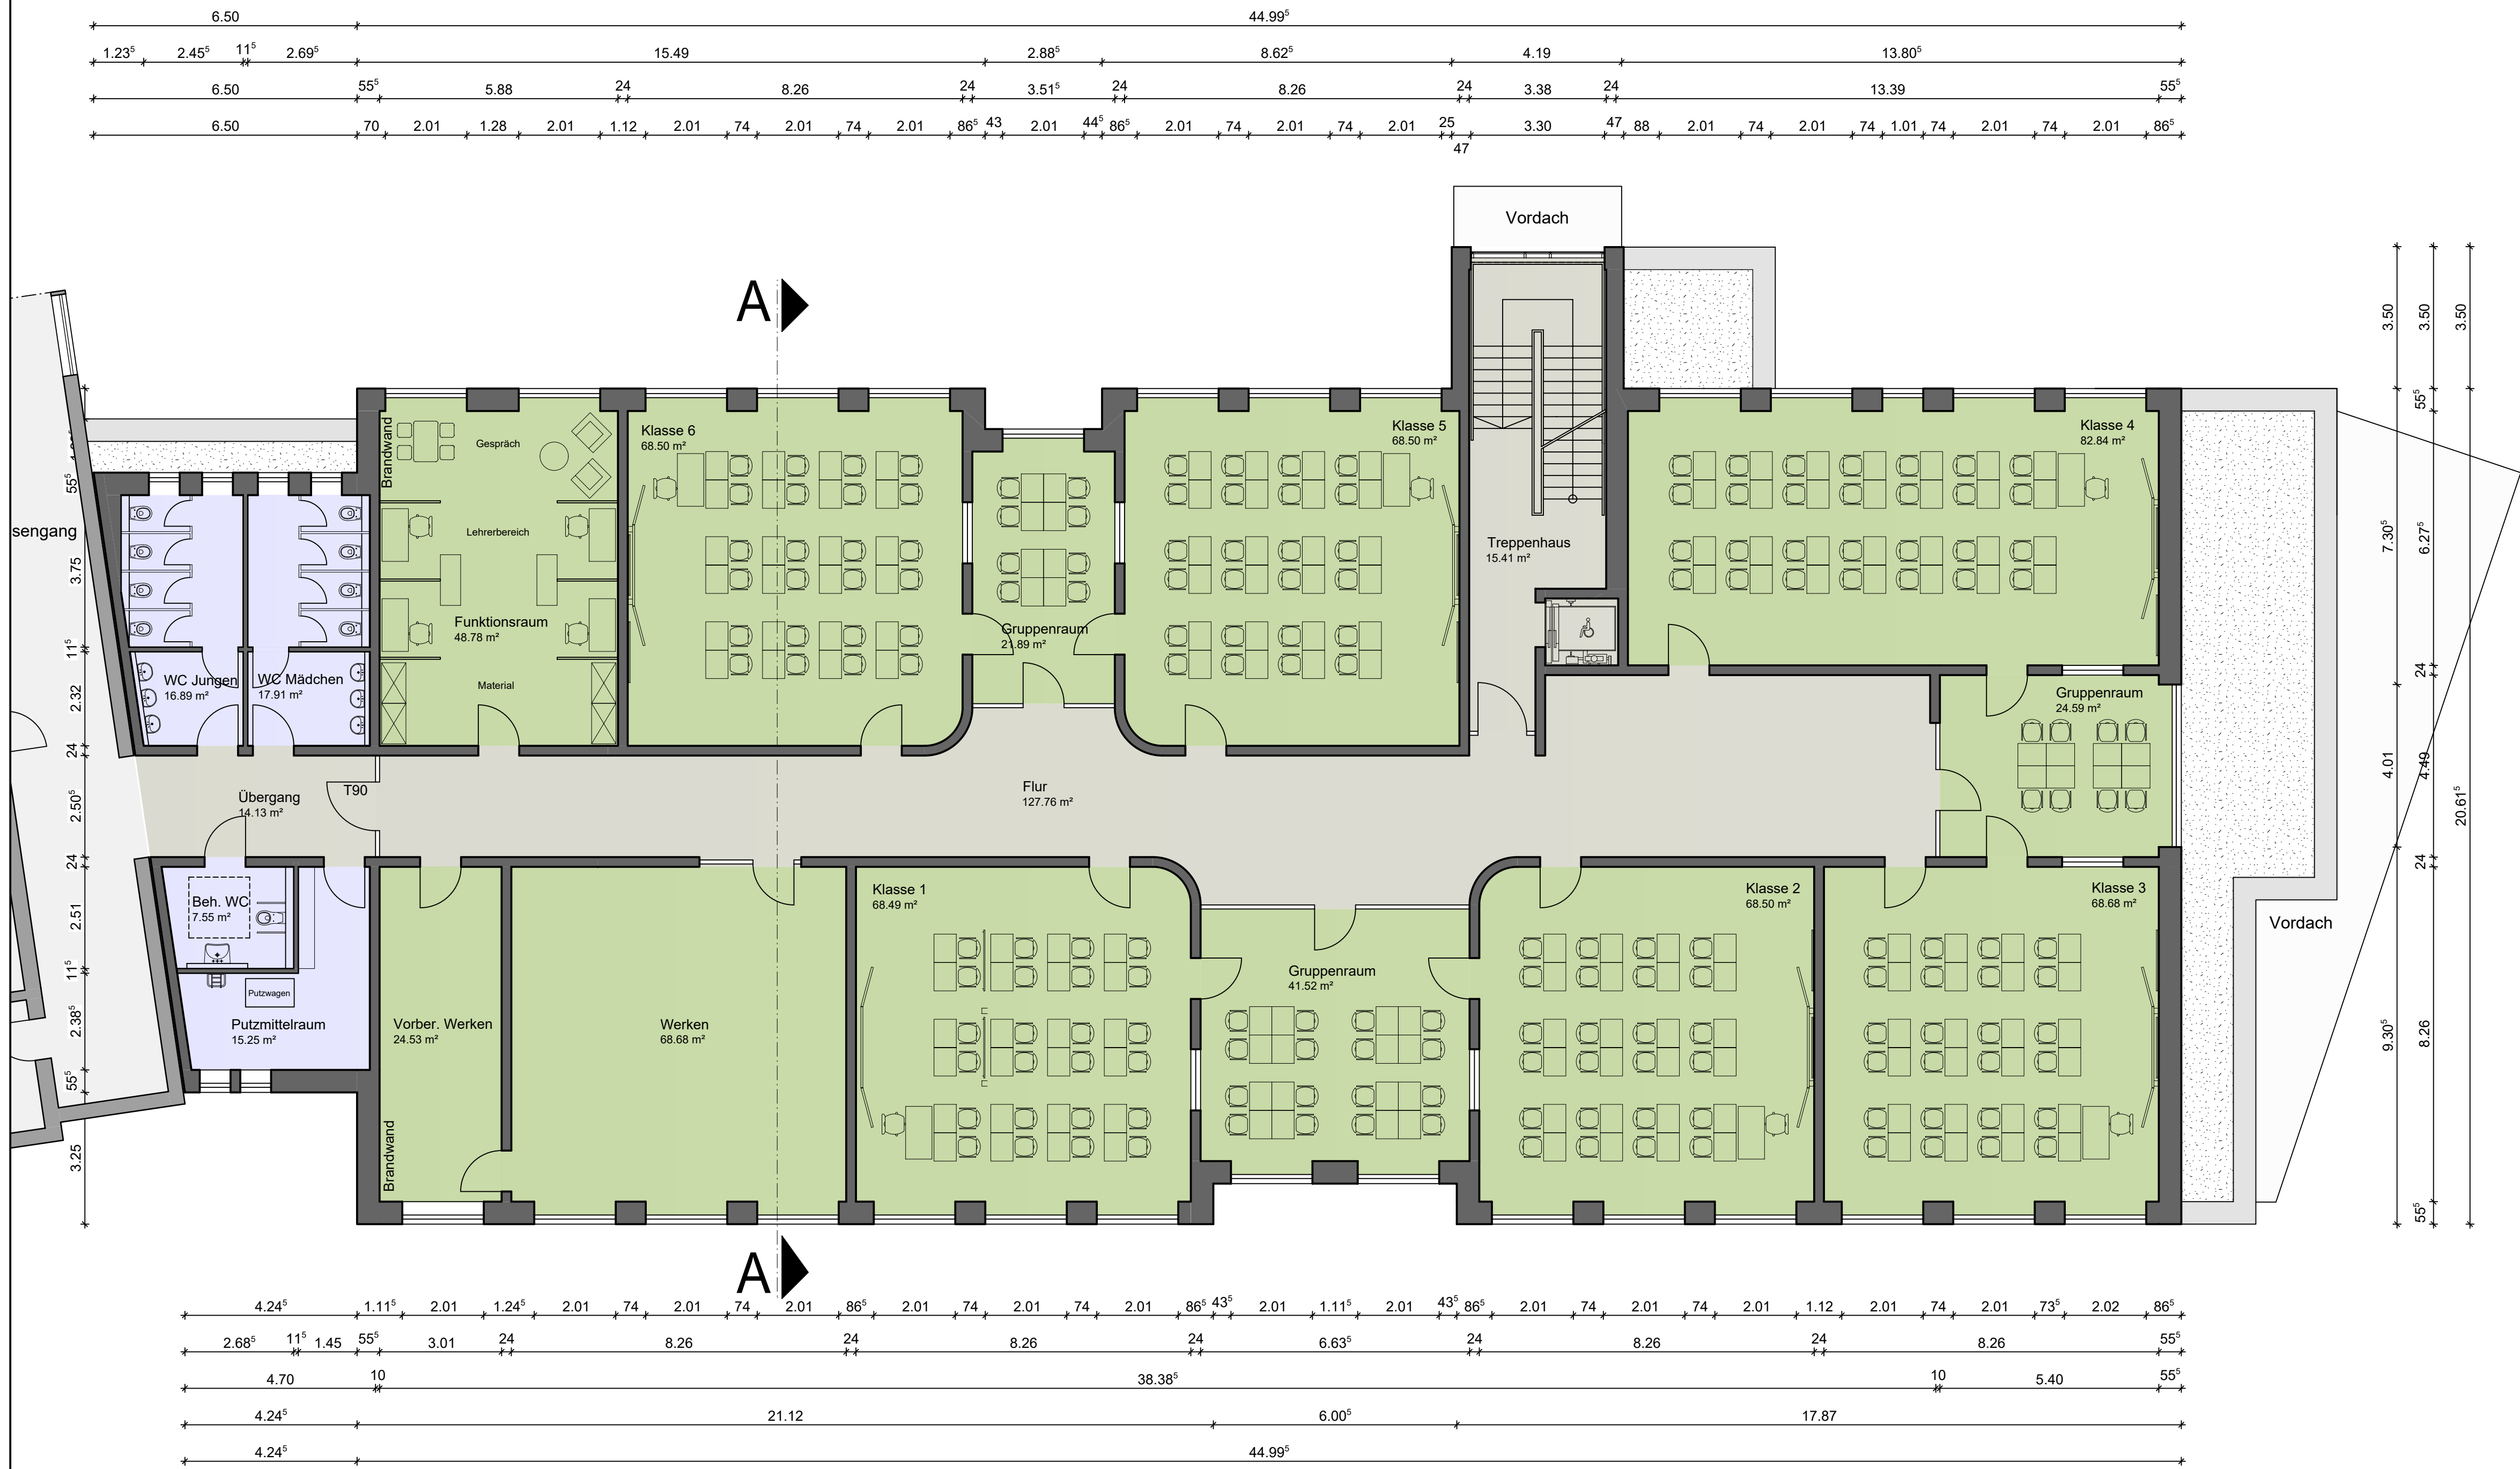

Obergeschoss

PROJEKT

Primar-Campus Visselhövede

Neubau Kindertagesstätte und Erweiterung Kastanienschule

Große Straße 27
27374 Visselhövede

BAUHERR

FREIGABE

STADT

Stadt Visselhövede

Marktplatz 2, 27374 Visselhövede

ARCHITEKTUR

FREIGABE

ARCHITEKTENSTERN

martin menzel

ARCHITECTEN INGENIEURE

27356 Rotenburg, Auf dem Loh 4, info@architektenstern.de T. 04261-94470

PHASE

Entwurfsplanung

PLANINHALT

Obergeschoss Variante

MASSSTAB

1:100

ERSTELLUNGSDATUM

20.02.2019

GEZEICHNET

AM

PROJEKTLEITUNG

ME

PROJEKT NR.

18033

ZEICHNUNG NR.

E.1.2

INDEX

d

© martin menzel architekten ingenieure GmbH 2019